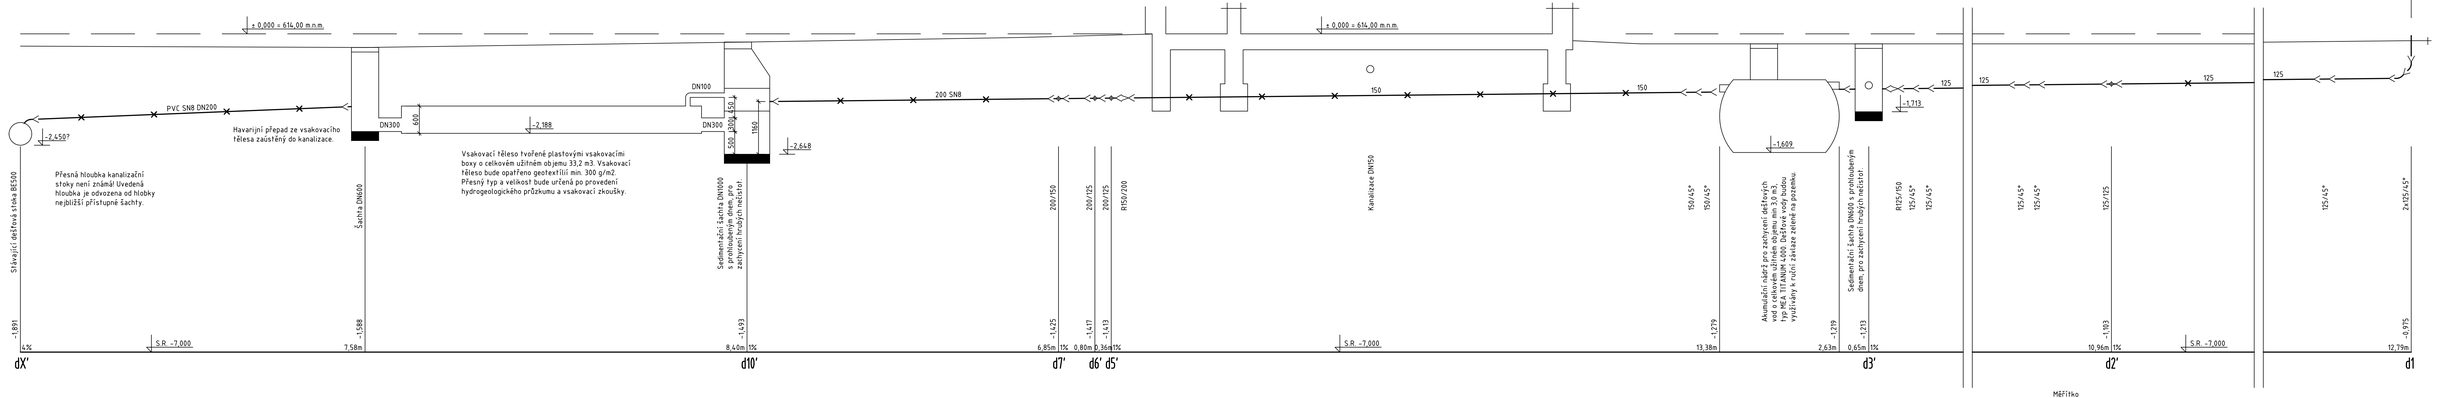

Měřítko
0 1 2 3 4 5(m)

VYPRACOVAL: Ing. Vomáčka Ondřej	**DATUM:** 06/2021		Č.KOPIE:
AUTORIZOVAL: Vomáčka Miroslav	**FORMÁT:** 6A4		
STUPEŇ: Provedení stavby (DPS)	**MĚŘÍTKO:** 1:50		
INVESTOR: Obec Dolní Dvořiště Dolní Dvořiště 62, 382 72 Dolní Dvořiště			
Novostavba bytového domu parc.č. 2156, 2147 a 110/1; k.ú. Dolní Dvořiště			Č.VÝKRESU: 9
D.1.4.1 ZDRAVOTNĚ TECHNICKÉ INSTALACE			
OBSAH VÝKRESU: PODÉLNÉ PROFILY č.3 – dešťová kanalizace			

Ing. Vomáčka Ondřej
www.vomackaondrej.cz
mob: 774 288 898
projekce@vomackaondrej.cz
Zahradní 618, 37381 Hrdějovice
IČ: 76583414