


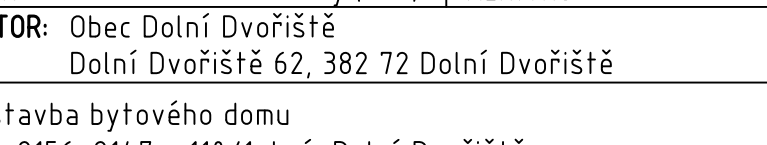

VYPRACOVAL: Ing. Vomačka Ondřej	DATUM: 06/2021	ING. Vomačka Ondřej www.vomackaondrej.cz gsm: 724 288 898 projektec@vomackaondrej.cz Zahradní 418, 37361 Hrdějovice IČ: 76583414	Č.KOPIE:	
AUTORIZOVAL: Vomačka Miroslav	FORMÁT: 5A4			Č.VÝKRESU:
STUPEN: Provedení stavby (DPS)	MĚŘÍTKO: 1:50			
INVESTOR: Obec Dolní Dvořiště Dolní Dvořiště 62, 382 72 Dolní Dvořiště				
Novostavba bytového domu parc.č. 2156, 2147 a 110/1; k.ú. Dolní Dvořiště				
D.1.4.1 ZDRAVOTNĚ TECHNICKÉ INSTALACE				
OBSAH VÝKRESU: MONTÁŽNÍ SCHÉMA - vodovod			16	