


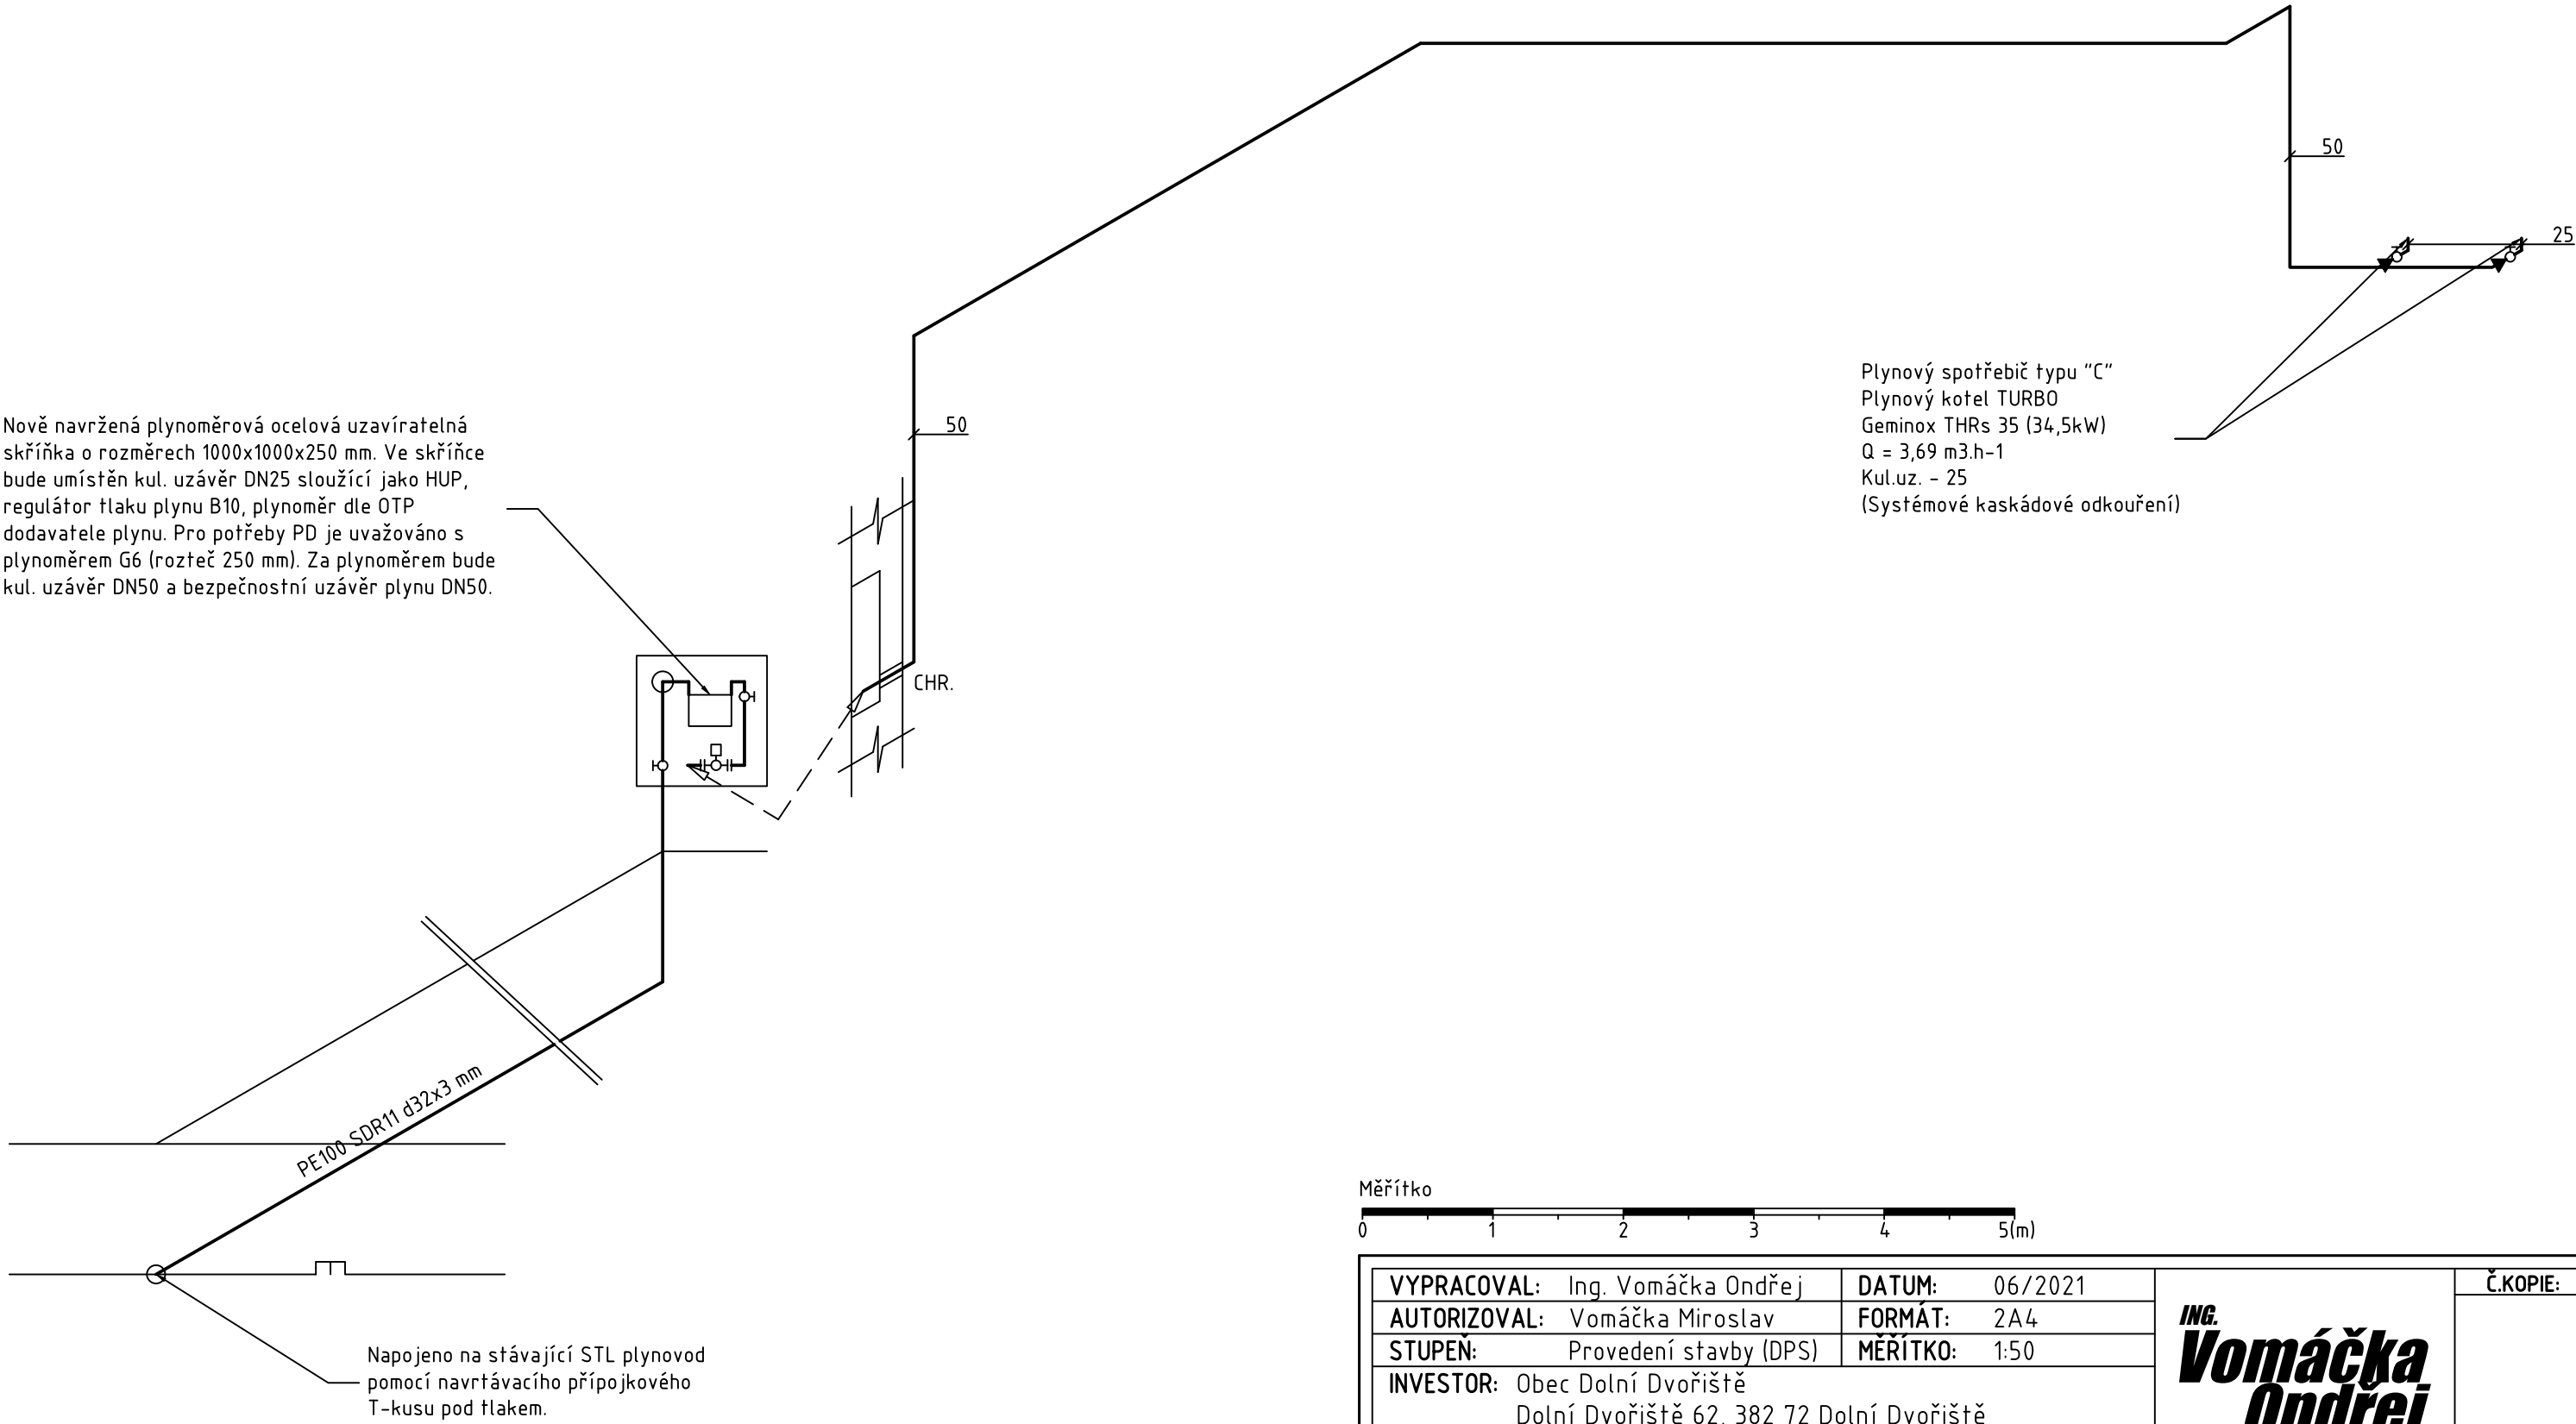

VYPRACOVAL: Ing. Vomáčka Ondřej		DATUM: 06/2021	ING. Vomáčka Ondřej www.vomackaondrej.cz gsm: 724 288 898 projekce@vomackaondrej.cz Zahradní 418, 37361 Hrdějovice IČ: 76583414	Č.KOPIE:
AUTORIZOVAL: Vomáčka Miroslav		FORMÁT: 2A4		Č.VÝKRESU:
STUPĚŇ: Provedení stavby (DPS)		MĚŘÍTKO: 1:50		
INVESTOR: Obec Dolní Dvořiště Dolní Dvořiště 62, 382 72 Dolní Dvořiště				18
Novostavba bytového domu parc.č. 2156, 2147 a 110/1; k.ú. Dolní Dvořiště				
D.1.4.1 ZDRAVOTNĚ TECHNICKÉ INSTALACE				
OBSAH VÝKRESU: AXONOMETRIE – plynovod				