


ULOŽENÍ PLYNOVODNÍHO POTRUBÍ V ZEMNÍ RÝŽE

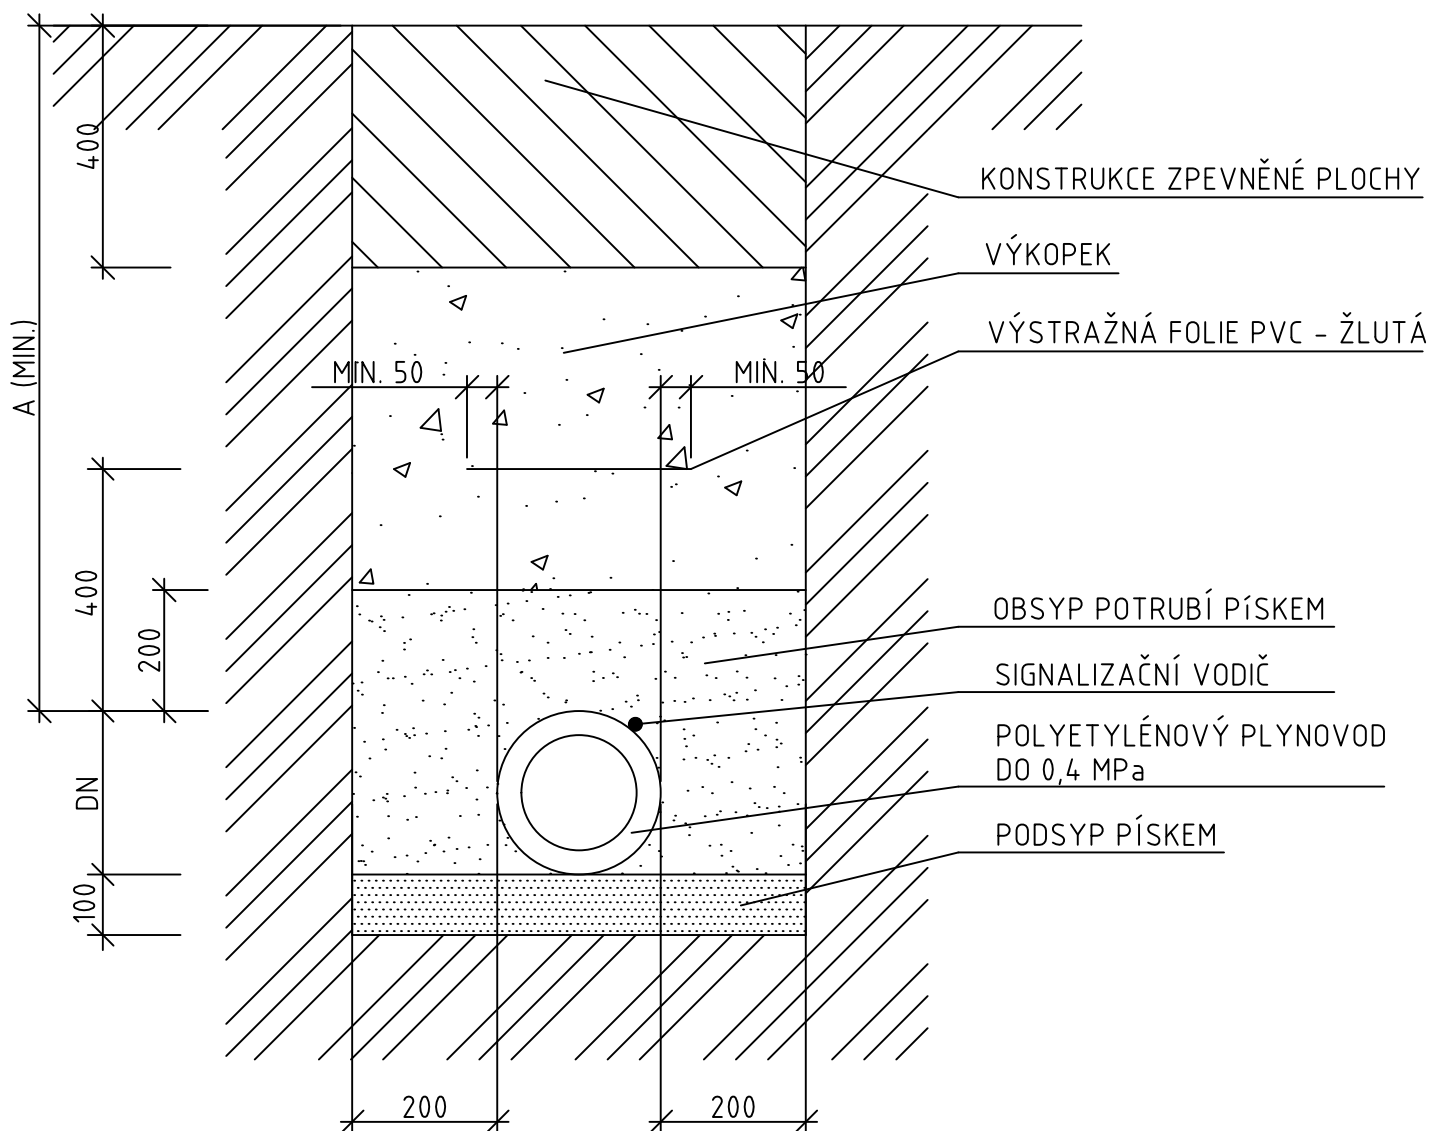

POVRCH TERÉNU	CHODNÍK	VOZOVKA VE SPRÁVĚ SÚS	VOZOVKA	VOLNÝ TERÉN
HLOUBKA ULOŽENÍ A (mm)	800xx	1400	1000	800xx

xx SE SOUHLASEM PLYNÁRENSKÉHO PODNIKU LZE KRYTÍ SNÍŽIT NA 0,4 m.

VYPRACOVAL: Ing. Vomáčka Ondřej	DATUM: 06/2021	ING. Vomáčka Ondřej www.vomackaondrej.cz gsm: 724 288 898 projekce@vomackaondrej.cz Zahradní 418, 37361 Hrdějovice IČ: 76583414	Č.KOPIE:
AUTORIZOVAL: Vomáčka Miroslav	FORMÁT: 1A4		
STUPEN: Provedení stavby (DPS)	MĚRÍTKO: ---		
INVESTOR: Obec Dolní Dvořiště Dolní Dvořiště 62, 382 72 Dolní Dvořiště			
Novostavba bytového domu parc.č. 2156, 2147 a 110/1; k.ú. Dolní Dvořiště			Č.VÝKRESU:
D.1.4.1 ZDRAVOTNĚ TECHNICKÉ INSTALACE			23
OBSAH VÝKRESU: ULOŽENÍ POTRUBÍ - plynovod			