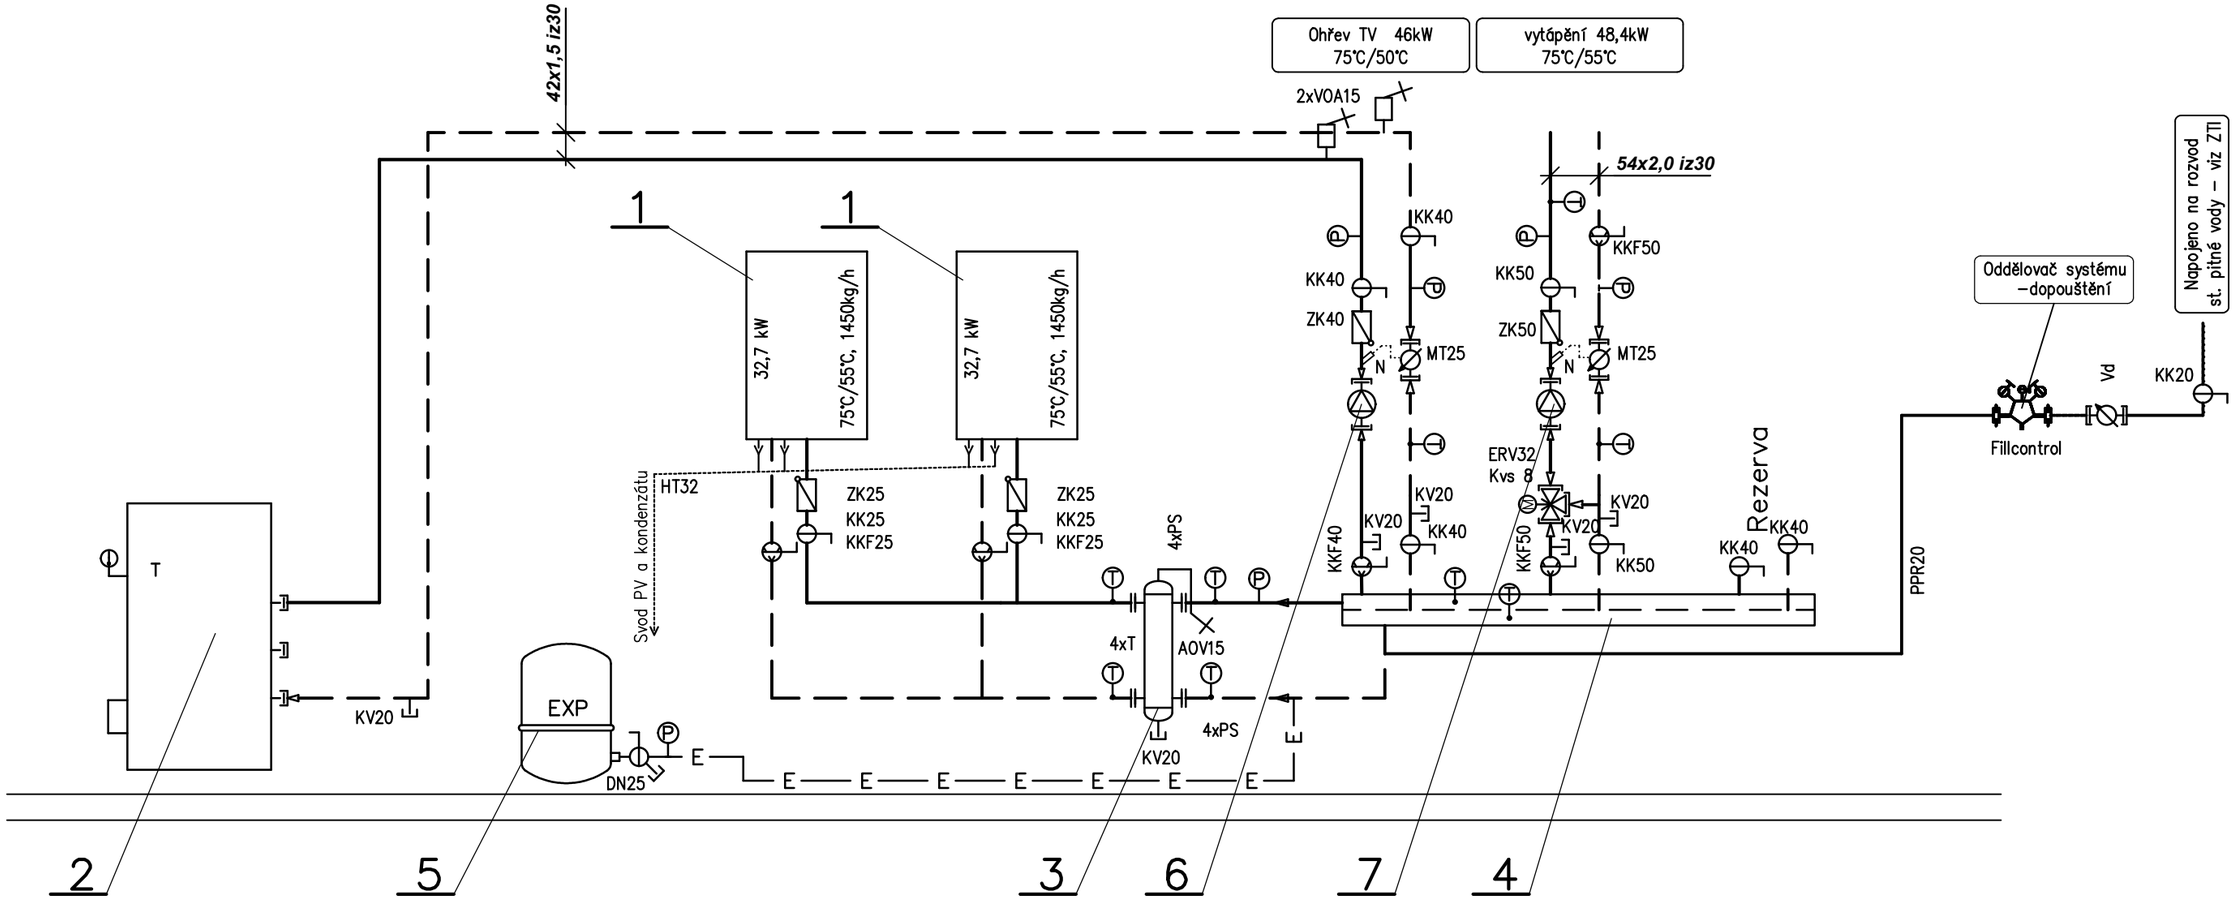

LEGENDA ARMATUR

- VP – Ventil pojistný
- ZK – Klapka zpětná s pružinou závitová
- KL – Klapka uzavírací bezpřírubová
- F – Filtr přírubový
- F – Filtr
- F – Filtr na pitnou vodu se zpětným proplachem
- ZK – Klapka zpětná s pružinou závitová
- KK – Kulový kohout uzavírací přivařovací
- KK – Kulový kohout uzavírací přivařovací
- KKF – Kulový kohout uzavírací s filtrem
- KV – Kulový kohout vypouštěcí
- S – Šoupě závitové
- RRV – Ruční regulační ventil vyvažovací
- KM – Pryžový kompenzátor přírubový
- VOA – Ventil odvzdušňovací automatický
- MT – Měřič tepla Siemens – dodávka MaR
- M – Manometr
- T – Teploměr
- N – Návarek, typ po dohodě s MaR
- ERV – Elektrický regulační ventil – dodávka MaR
- RTD – Regulátor tlakové diference
- SV – Solenoidový ventil – dodávka MaR
- EUV – Elektrický uzavírací ventil – dodávka MaR
- ČT – Čidlo teploty

LEGENDA ZAŘÍZENÍ

POZ. 1 – Nástěnný kondenzační kotel (9,7–32,7 kW)
POZ. 2 – Zásobníkový nepřímotopný ohřívač 400l
POZ. 3 – Hydraulický vyrovnávač tlaků (Kotlová sestava pravolevá pro – vč. anuloidu)
POZ. 4 – Sdružený rozdělovač/sběrač tepla, těleso DN100
POZ. 5 – Expanzní nádoba s membránou NG80/6
POZ. 6 – Oběhové čerpadlo ohřevu TV – okruh ohřev TUV Č1 L 25–40 180 č.99199611 (4–25W 1x230V 0.05–0.26A)
POZ. 7 – Oběhové čerpadlo OV – okruh vytápění Č2 25–80 180 č.99411178 (3–50W 1x230V 0.04–0.44A)

LEGENDA POTRUBÍ

- Vratné potrubí otopné vody
- Přívodní potrubí otopné vody
- Potrubí studené pitné vody–dopouštění
- E – E – Potrubí expanzní

VYPRACOVAL	RYBÁK		DATUM	STUPEŇ P.D.
SCHVÁLIL	ŠKARDA		06/2021	Provedení stavby
STAVBA	NOVOSTAVBA BYTOVÉHO DOMU na p.č. 2156, 2147 A 110/1 v k.ú. Dolní Dvořiště			
INVESTOR	OBEC DOLNÍ DVOŘIŠTĚ, DOLNÍ DVOŘIŠTĚ 62, 382 72 DOLNÍ DVOŘIŠTĚ			
STAVEBNÍ OBJEKT	SO–01			
PROFESE	D.1.4.2 Vytápění			
OBSAH VÝKRESU	Zdroj tepla – montážní schéma			

CBEnergo
ENERGIE S ROZUMEM
Lannova 205/16
370 01 České Budějovice
cb-energo.cz

MĚŘÍTKO	NENÍ
ZAK. ČÍSLO	0019_2021_06
POZNÁMKA	
POČET A4	2
Č. VÝKRESU	D.1.4.2–05