


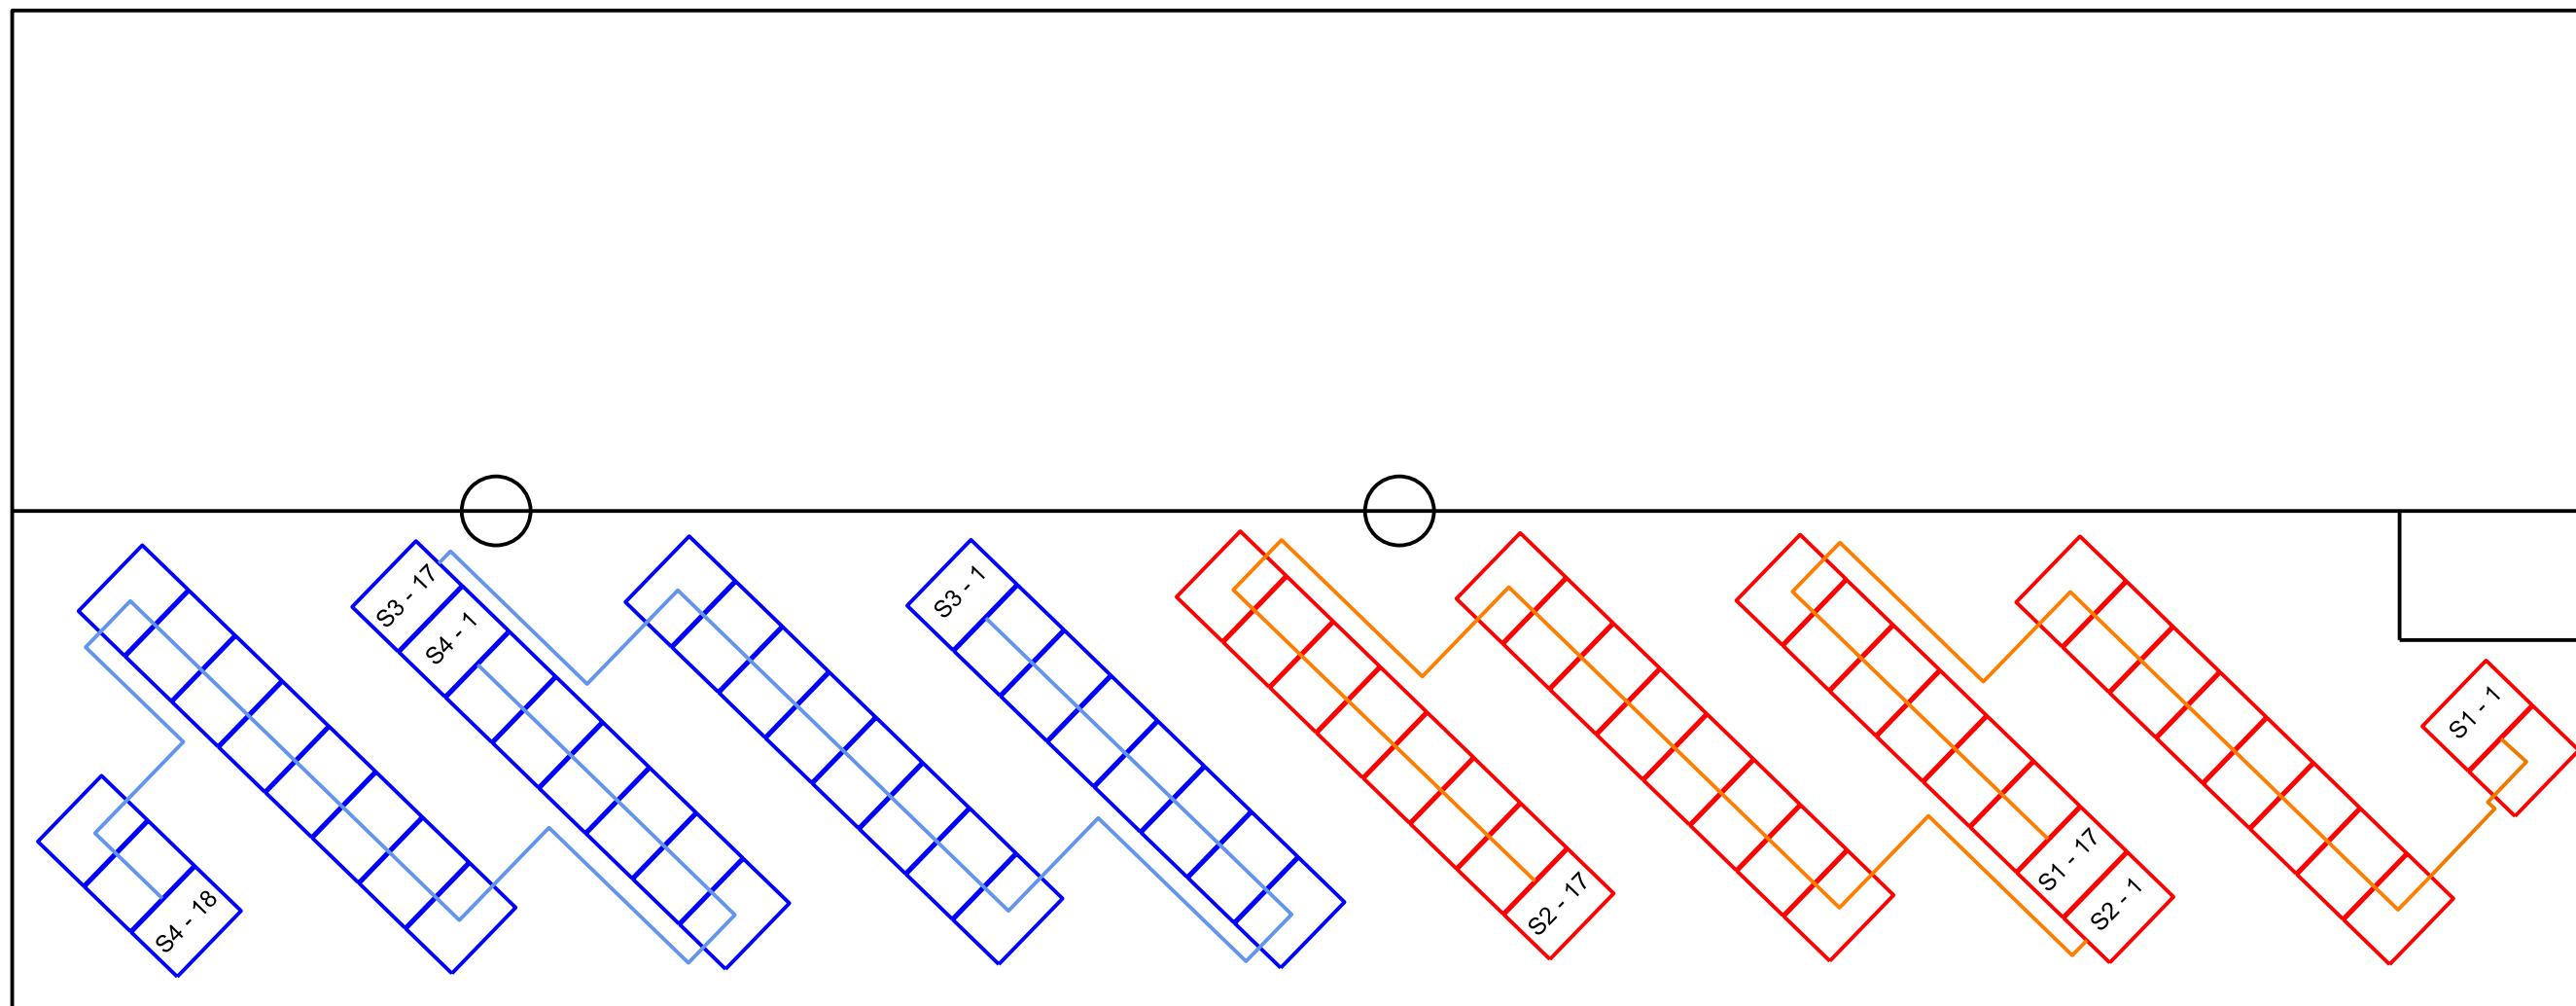

FV panely: 69 ks AXIPower AC-275P/156-60S,
rozměr 1640 x 992 x 35
Stringování: 2 stringy na střídač
Střídače: 2 ks Imeon 9.12


Každý string zapojit do samostatného vstupu.
Konektory MC4.

Legenda:

- prostup střechou do podstřešního prostoru požárně utěsnit
- na šikmé střeše nakloněná střešní konstrukce se sklonem 15°
- celkem 69 ks rovnoměrně rozmístěných panelů
(nosnost konstrukce budovy ověřit statickým výpočtem)

 prostup ze střechy, kabelová trasa DC,
vedeno v instalačních žlabech

 využitelná část střechy pro FV panely

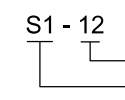 S1 - 12 pořadí panelu ve stringu (první a poslední)
č. stringu

ZODP. PROJEKTANT:	AUTORIZOVANÝ INŽENÝR:	VYPRACOVAL:	KRESLIL:		
	Petr Jiroudek	Martin Ryba	Petr Jiroudek		
MÍSTO STAVBY: Přízeř, st. parc. č. 173			KRAJ: Jihočeský		
STAVEBNÍK: Agrowald, s.r.o., Přízeř 31, 382 18 Rožmberk nad Vltavou				Zakázkové číslo:	L-18-11
Agrowald, s.r.o. Přízeř, 18,975 kWp FVE				STUPEŇ PD:	DSP + DPS
				DATUM:	04/2018
				FORMÁT:	A3
Stringování				MĚŘÍTKO: —	VÝKRES ČÍSLO: 07