


VÝŘEZ 2.NP

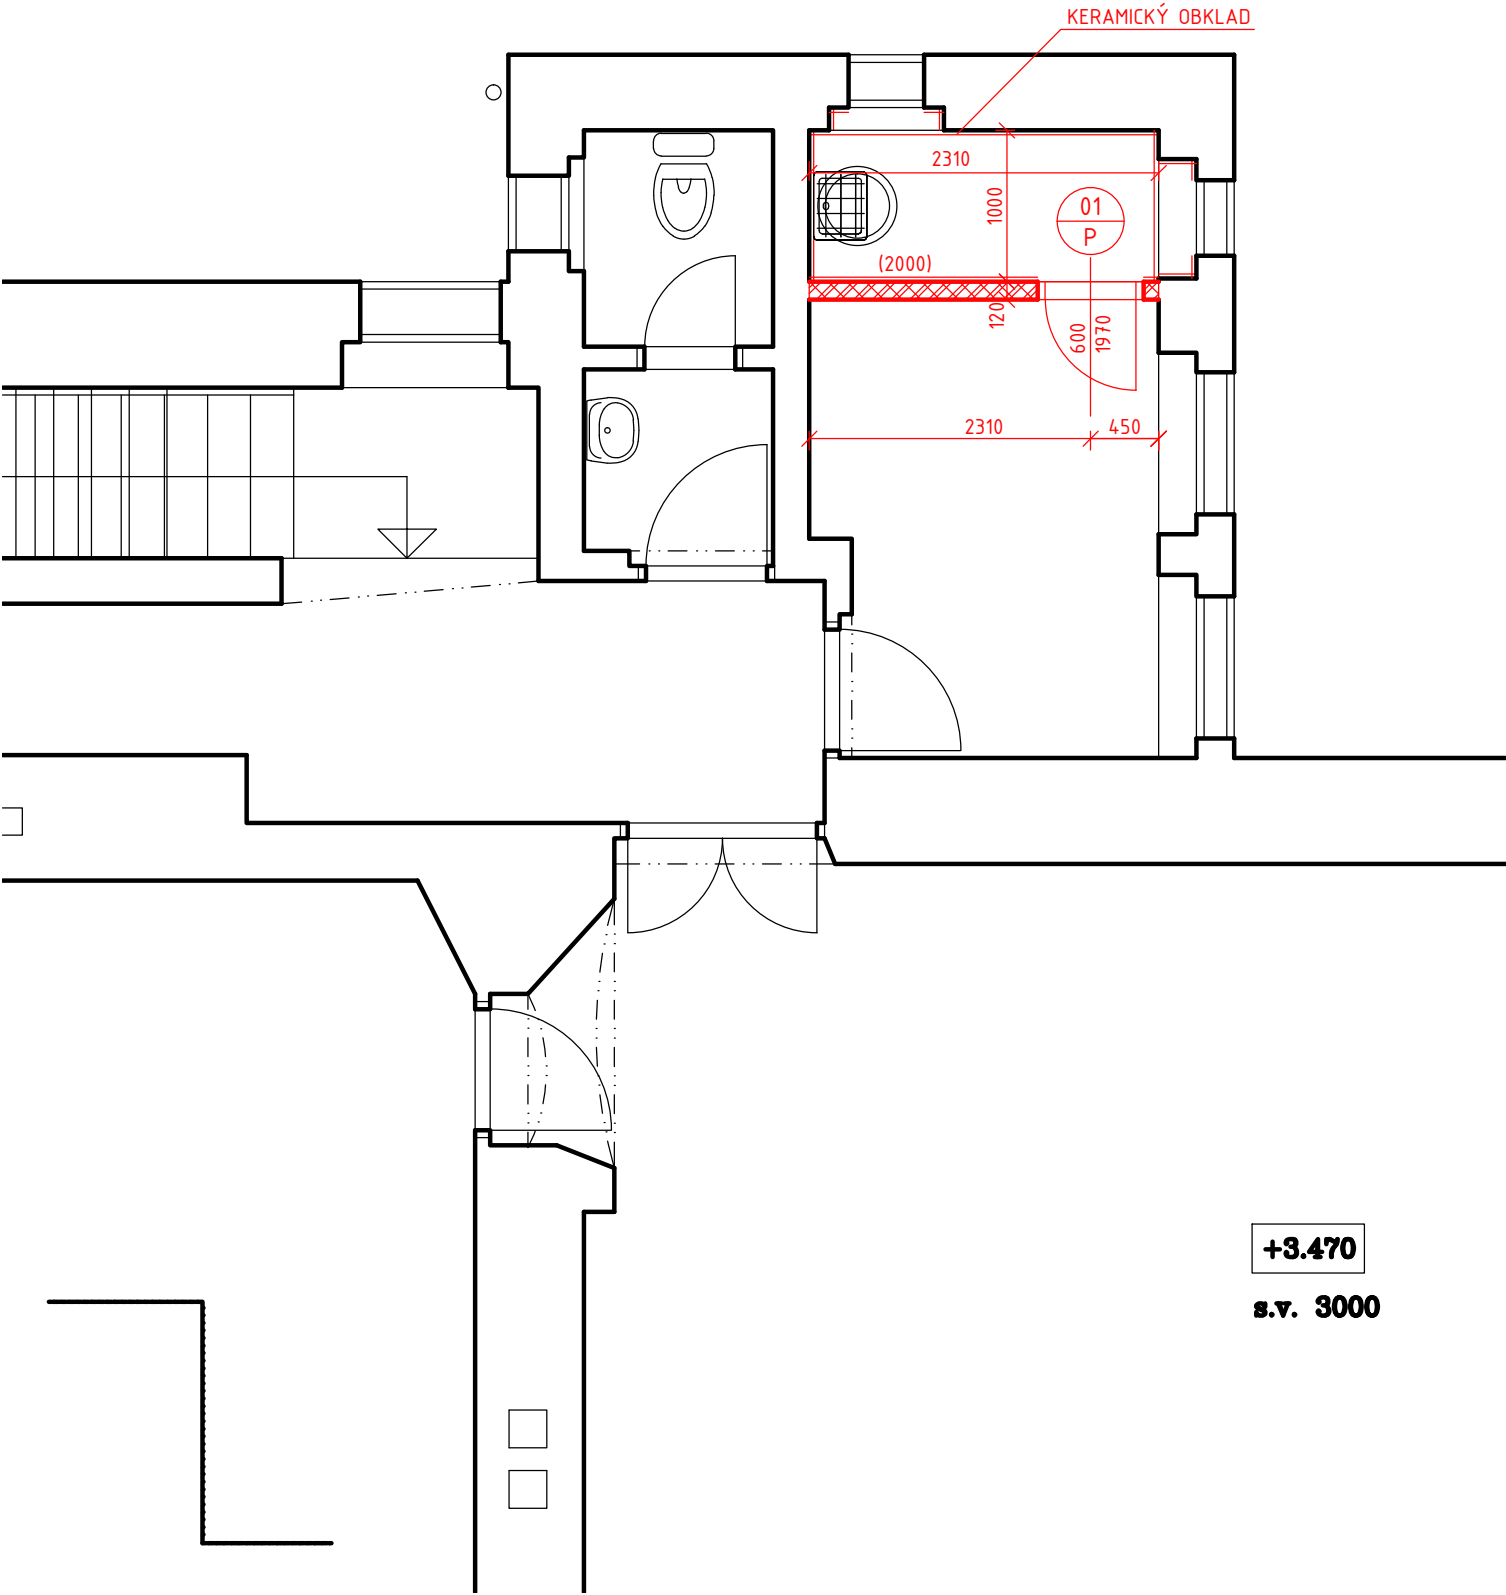

LEGENDA

- NOVÉ KONSTRUKCE - YTONG P2-500 tl. 100 mm
- KERAMICKÝ OBKLAD

VÝPIS VÝPLNÍ OTVORŮ

POL.	ROZMĚRY [mm]	KUSŮ	POPIS OBJEKTU
01 P	600 / 1970 	1	DVEŘE POPIS: dveře vnitřní, dřevěné, plné, pravé, hladké ZASKLENÍ: - VÝPLŇ: papírová voština KOVÁNÍ: zámek vložkový, klika / klika DOPLŇKY: - CELÉ DVEŘE: Uw = bez požadavku ZÁRUBEŇ: ocelová, součástí dodávky dveří PO: -

název stavby			
SANACE ZDIVA - MUZEUM STOCHOV			
místo stavby		investor	
Stochov, č.p. 30		Město Stochov, J. Šipka 486, 273 03 Stochov	
generální projektant		zpracovatel	
 MILOTA Kladno spol. s r.o. Huťská 1557 272 01 Kladno IČO: 47550961 www.milota.cz Tel.: 312 829 202		autorizace	
číslo zakázky 754		číslo zakázky zpracovatele	
revize		datum	
		odpovědný projektant	
		ING. JIŘÍ OPAT	
		hlavní inženýr projektu	
		ING. JAN ROŠKOT	
		podpis	
		J. Roškot	
		vypracoval	
		ING. JAN ROŠKOT	
		podpis	
		J. Roškot	
		kontroloval	
		ING. JIŘÍ OPAT	
		podpis	
		J. Roškot	
		stupeň dokumentace	
		DOKUMENTACE PRO PROVEDENÍ STAVBY	
		kód	
		DPS	
		část	
		D - DOKUMENTACE OBJEKTŮ	
		stavební objekt	
		-	
		profesní díl	
		D.05 - STAVEBNÍ ÚPRAVY 2.NP	
		název přílohy	
		STAVEBNÍ ÚPRAVY 2.NP	
datum		měřítko	
06/2015		1:50	
formát		paré	
2 x A4			
část		objekt	
D		.	
díl		.	
05		.	
příloha		.	
revize		.	