




SCHÉMATICKÝ ŘEZ A-A
PRO SPLAŠKOVÉ POTRUBÍ

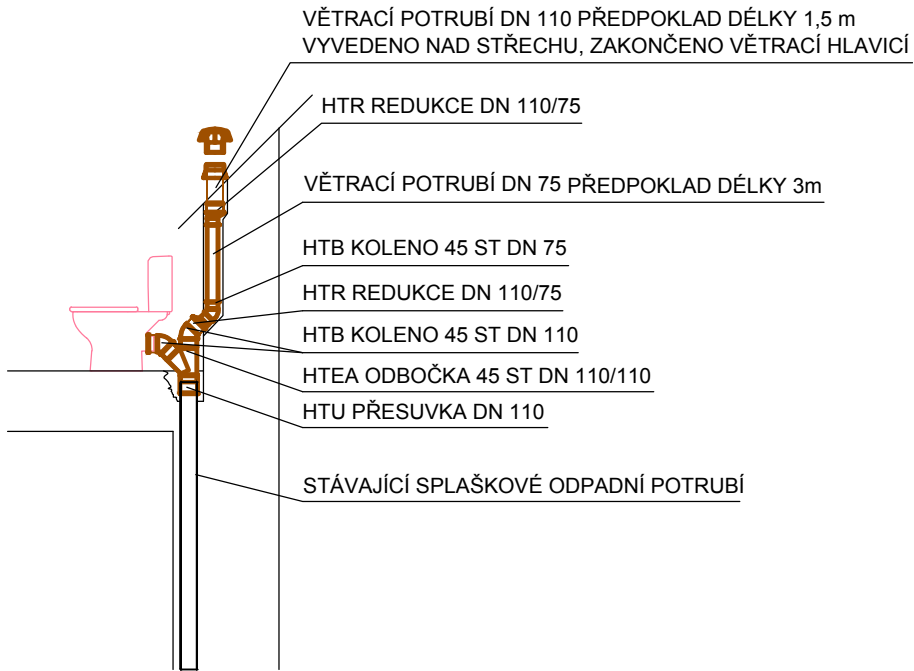

VÝŘEZ 1.NP

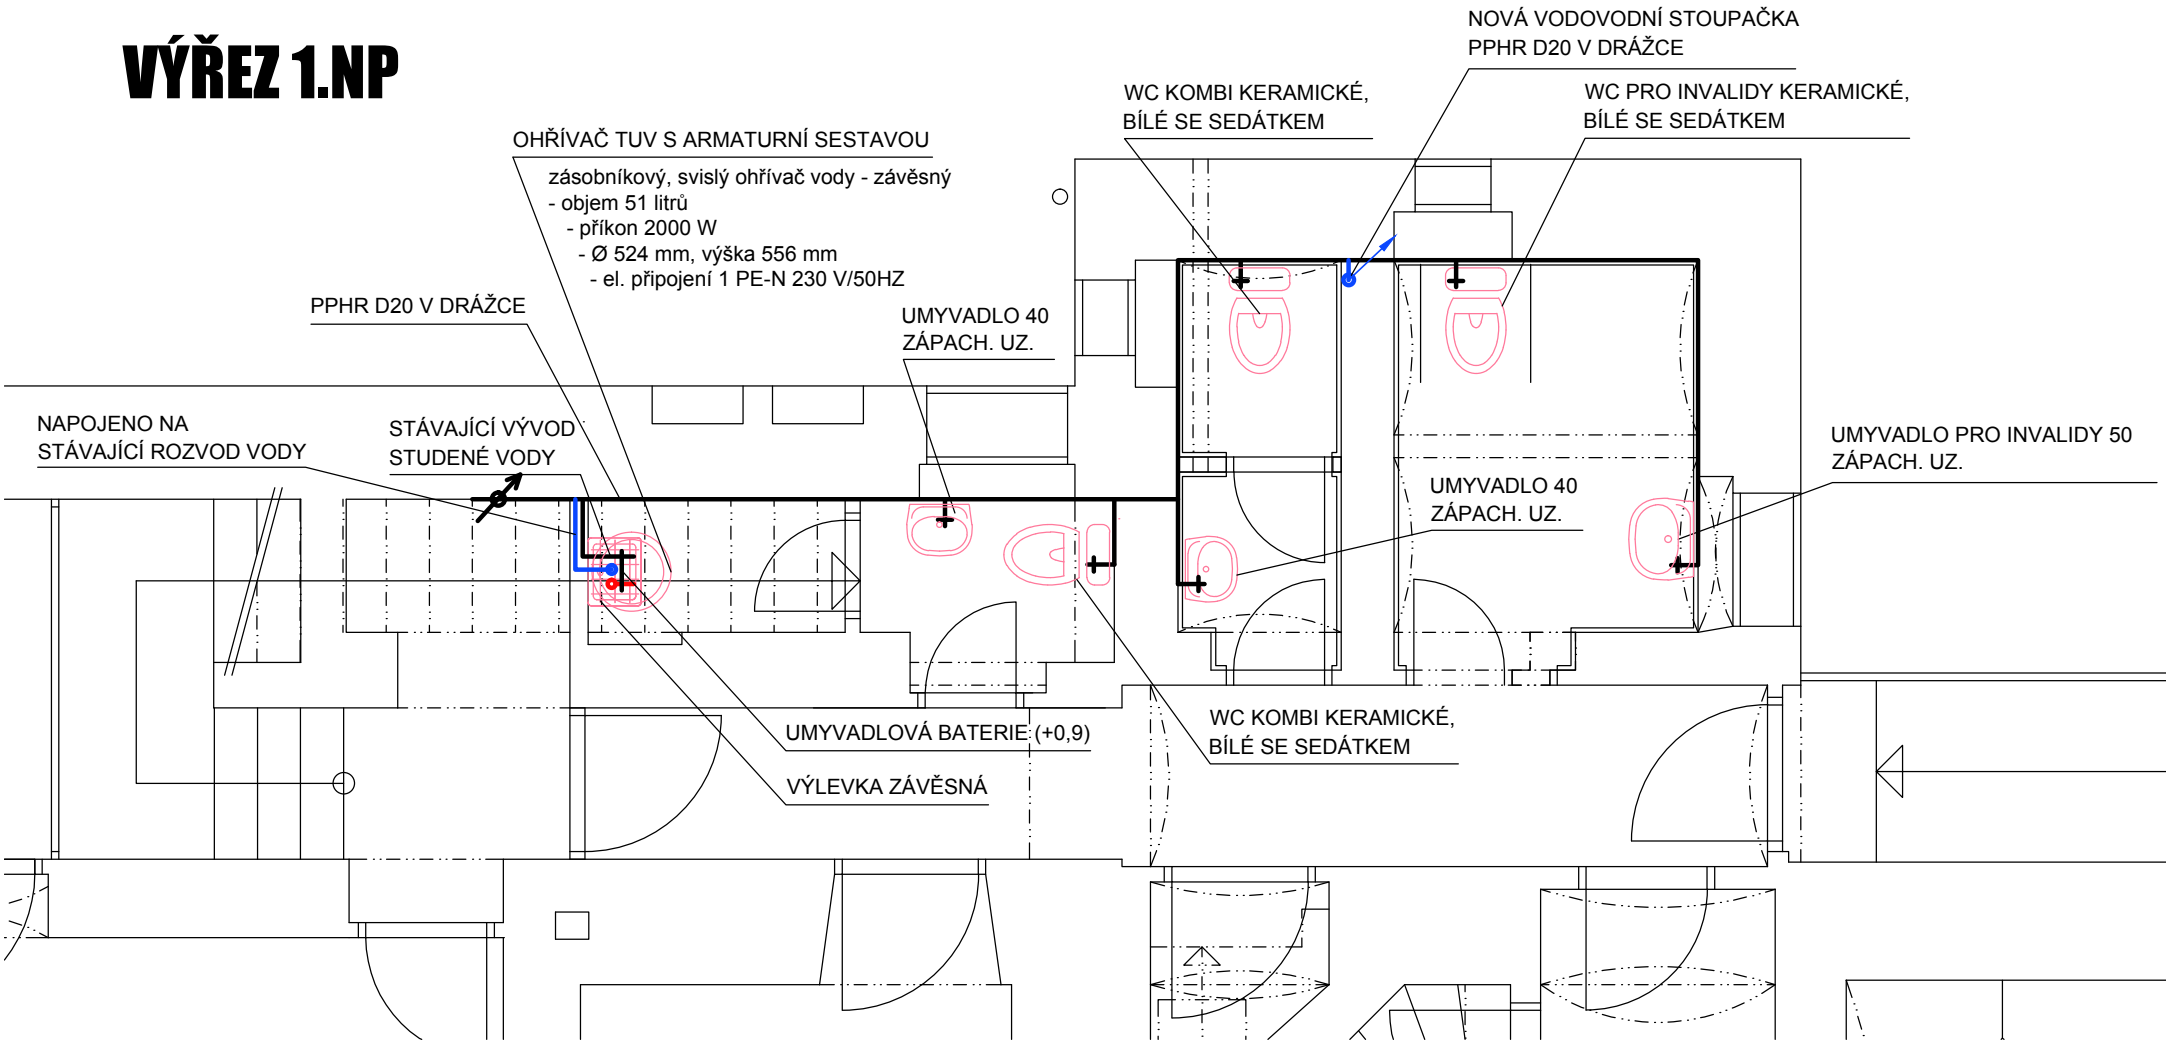

VÝŘEZ 2.NP

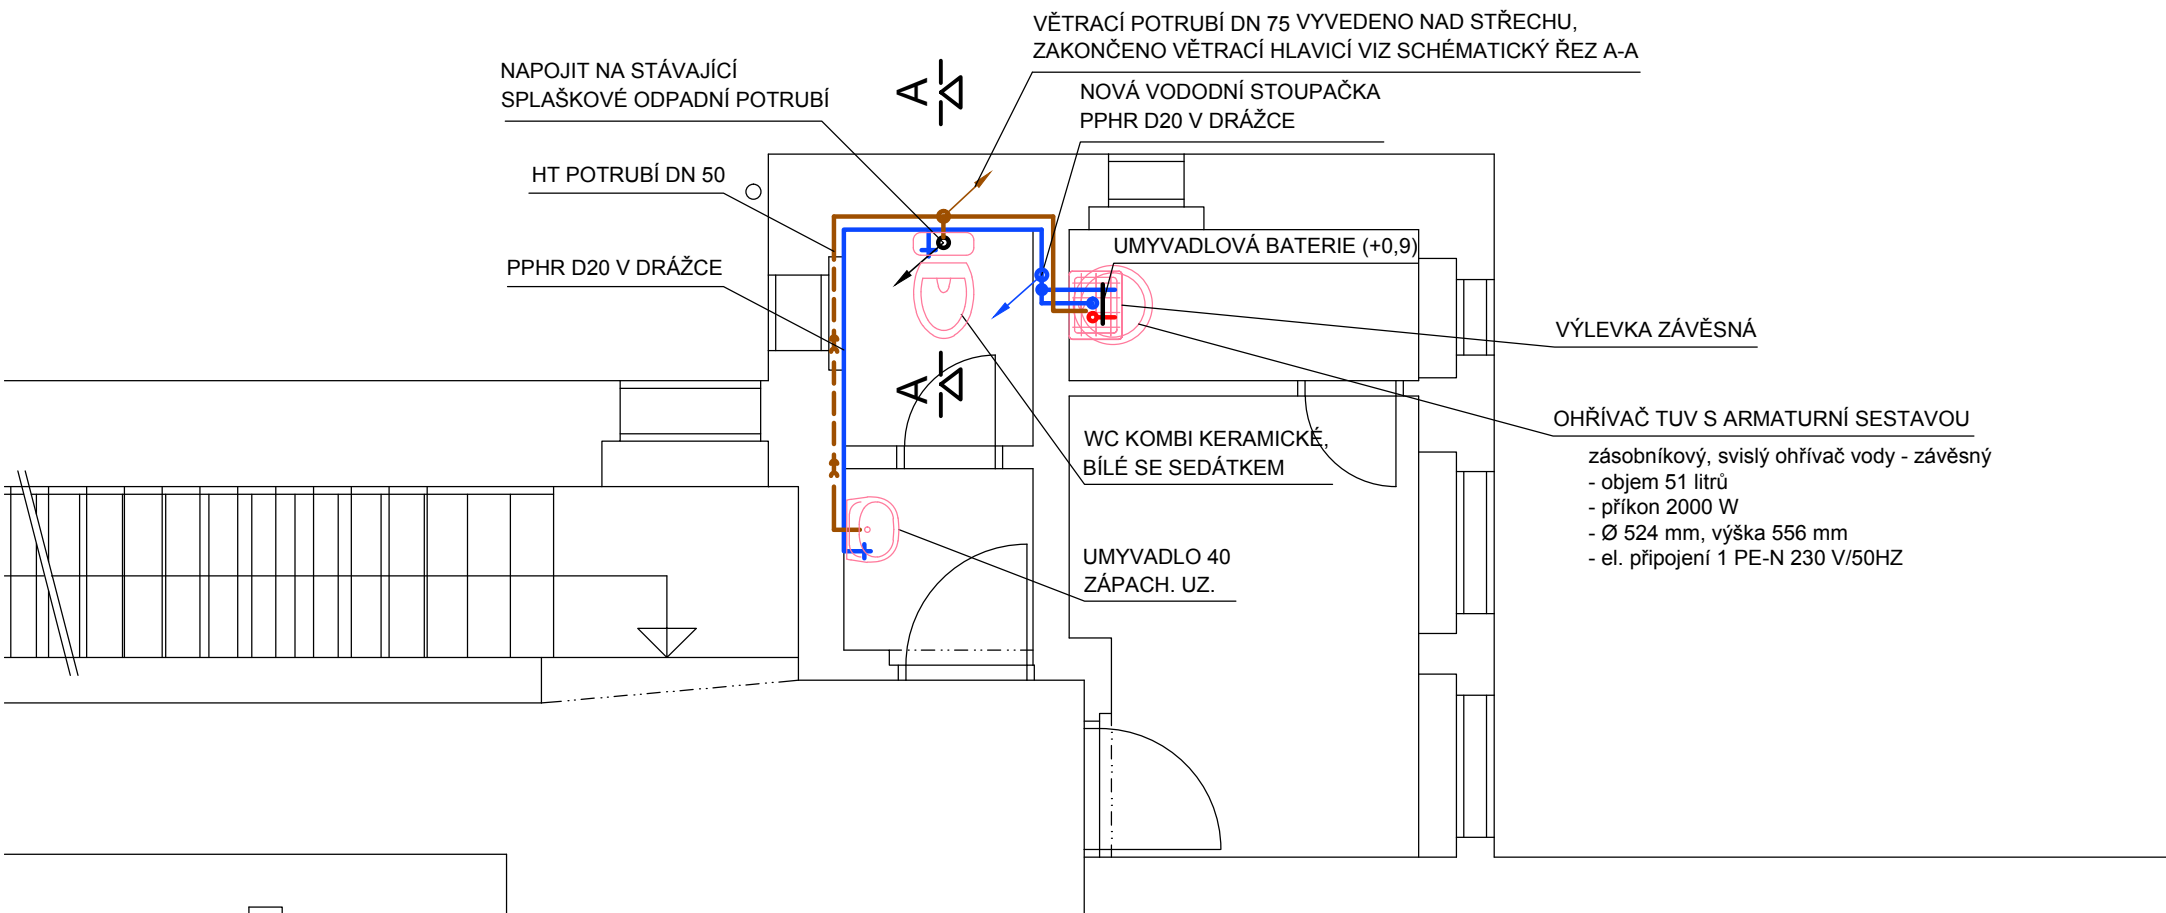

LEGENDA

- NAVRHOVANÉ VEDENÍ SPLAŠKOVÉHO POTRUBÍ
- NAVRHOVANÉ VEDENÍ VODOVODNÍHO POTRUBÍ - STUDENÁ
- NAVRHOVANÉ VEDENÍ VODOVODNÍHO POTRUBÍ - TEPLÁ
- STÁVAJÍCÍ ROZVODY
- NOVÉ ZAŘIZOVACÍ PŘEDMĚTY (VÝLEVKA, WC)

POZN.:

- ELEKTRICKÝ OHŘÍVAČ PŘIPOJIT SAMOSTATNÝM PŘÍVODEM A JIŠTĚNÍM Z ROZVADĚČEM
- DÉLKA POTRUBÍ BUDE UPŘESNĚNA DLE SKUTENÉHO STAVU NA STAVBĚ!!
- ZAŘIZOVACÍ PŘEDMĚTY V 1.NP BUDOU NAPOJENY NA JIŽ ZHOTOVENÝ ROZVOD VNITŘNÍ KANALIZACE , NUTNO PŘI REALIZACI UPRAVIT NAPOJENÍ NA KONKRÉTNĚ VYBRANÉ ZAŘIZOVYČÍ PŘEDMĚTY

název stavby			
SANACE ZDIVA - MUZEUM STOCHOV			
místo stavby	Stochov, č.p. 30	investor	Město Stochov, J. Šipka 486, 273 03 Stochov
generální projektant		zpracovatel	autorizace
číslo zakázky	754	číslo zakázky zpracovatele	
revize		odpovědný projektant	ING. JIRÍ OPAT
		hlavní inženýr projektu	ING. JAN ROŠKOT
		vypracoval	ING. JAN ROŠKOT
		kontroloval	ING. JIRÍ OPAT
stupeň dokumentace		kód	DPS
část			
D - DOKUMENTACE OBJEKTŮ			
stavební objekt			
-			
profesní díl			
D.04 - ROZVOD VNITŘNÍ VODY A A KANALIZACE			
název přílohy			
ROZVOD VNITŘNÍ VODY A KANALIZACE			
datum	06/2015	měřítko	1:50
část	objekt	díl	příloha
D.	.	.04.	.