


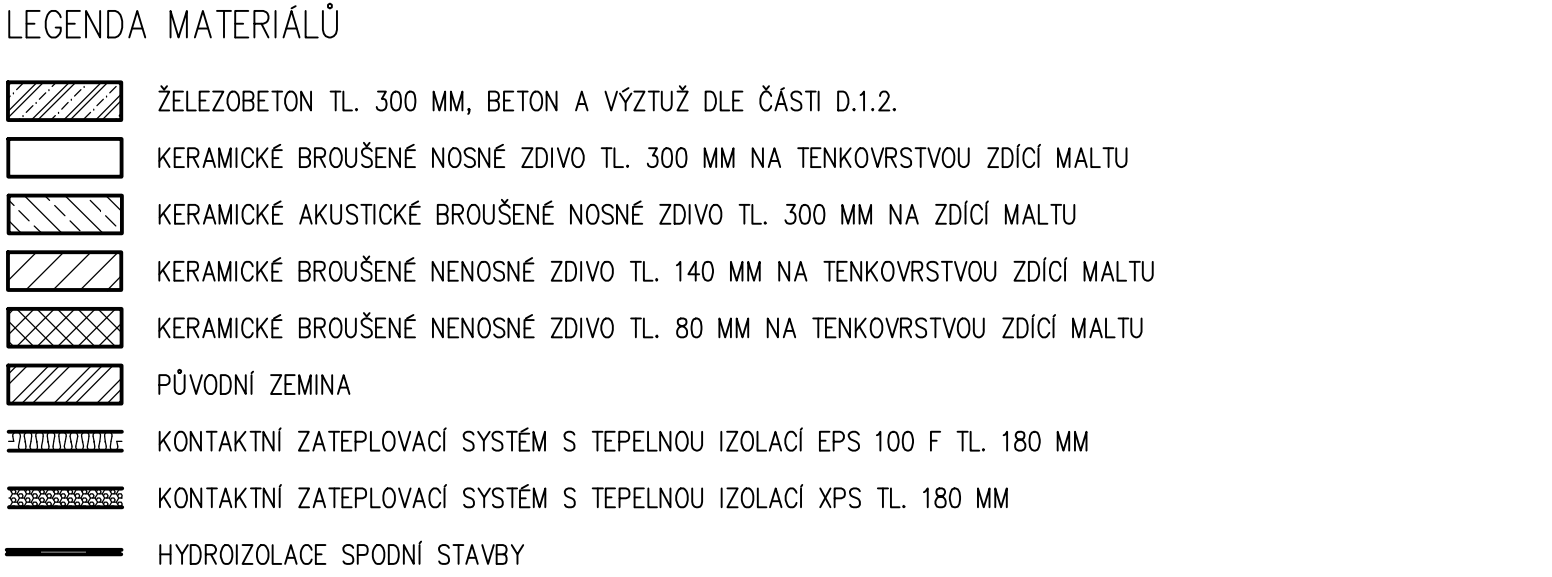

SPOLEČNĚ					
Číslo	Název	Plocha [m ²]	Podlaha	Stěny	Strop
0.01	ZÁDVEŘÍ	11,18	ČISTÍCÍ ZÓNA – KOBRECEC	SÁDROVÁ OMÍTKA	SDK PODHLÉD
0.08	CHODBA + SCHODIŠTĚ	13,3	KERAMICKÁ DLAŽBA	SÁDROVÁ OMÍTKA	SDK PODHLÉD
0.09	TECHNICKÁ MÍSTNOST	11,53	KERAMICKÁ DLAŽBA	SÁDROVÁ OMÍTKA	STROPNÍ PANEL
0.10	ÚKLIDOVÁ MÍSTNOST	1,38	KERAMICKÁ DLAŽBA	KERAMICKÝ OBKLAD	STROPNÍ PANEL
0.11	BATERIEVOVE ÚLOŽIŠTĚ	0,9	KERAMICKÁ DLAŽBA	SÁDROVÁ OMÍTKA	STROPNÍ PANEL
0.12	STROJOVNÁ VZDUCHOTECHNIKY	1,97	KERAMICKÁ DLAŽBA	SÁDROVÁ OMÍTKA	STROPNÍ PANEL

Celková plocha [m²]: 40,25

POŠTA					
Číslo	Název	Plocha [m ²]	Podlaha	Stěny	Strop
0.02	POŠTA	10,26	KERAMICKÁ DLAŽBA	SÁDROVÁ OMÍTKA	SDK PODHLED
0.03	WC	1,41	KERAMICKÁ DLAŽBA	KERAMICKÝ OBKLAD	SDK PODHLED
0.04	ZÁZEMÍ	3,55	KERAMICKÁ DLAŽBA	SÁDROVÁ OMÍTKA	SDK PODHLED

Celková plocha [m²]: 15,22

Číslo	Název	Plocha [m ²]	Podlaha	Stěny	Strop
0.05	KNIHOVNA + POŠTA PART.	59,17	VINYLOVÁ PODLAHA	SÁDROVÁ OMITKA	SDK PODHLED
0.06	SKLAD	2,36	KERAMICKÁ DLAŽBA	SÁDROVÁ OMITKA	SDK PODHLED
0.07	WC INVALIDÉ	4,11	KERAMICKÁ DLAŽBA	KERAMICKÝ ŮBKLAĐ	SDK PODHLED

Celková plocha [m²]: 65,63


Celková plocha místností [m²]: 121,1

Označení	Sklobo	Počet kusů
01	2 x KP 7/125	2
02	2 x KP 7/225	1
03	4 x KP 7/125	1
04	2 x KP 7/200	1
05	2 x I 140 – dl.3115	1
06	4 x KP 7/100	1
07	2 x KP 7/150	1
08	2 x KP 7/175	1
09	1 x KP 11,5/275	1

POZNÁMKA:

- PROJEKTOVÁ DOKUMENTACE PRO PROVEDENÍ STAVBY NENAHRAŽUJE VÝROBNÍ A DILENSKOU DOKUMENTACI ZHOTOVITELI
- VÝROBNÍ A DILENSKÁ DOKUMENTACE ZHOTOVITELÉ BUDE KONZULTOVÁNA S GENERÁLNÍM PROJEKTEM
- GENERÁLNÍ DODAVATEL STAVBY JE POVINEN SI PŘED ZAČETÍM STAVEBNÍCH PRACÍ NASTUPOVAT KOMPLETNÍ PROJEKTOVOU DOKUMENTACI A V PŘÍPADĚ JAKÝCHKOLIV NEJASNOSTÍ NEBO NALEZENÍ CHYB PROJEKTU IHNED INFORMOVAT INVESTORA A GENERÁLNÍHO PROJEKTANTA, TOTO PLATÍ I V PŘEBĚHU VÝSTAVBY
- PŘI REALIZACI MUSÍ GENERÁLNÍ DODAVATEL KOORDINOVAT STAVBU S OSTATNÍMI PROFESEMI (ŽL, OT, VZT, ELEKTRO, PBR, ATD.)
- GENERÁLNÍ DODAVATEL STAVBY JE POVINEN SE ŘÍDIT PLATNÝMI ZÁKONY ČESKÉ REPUBLIKY, NORMAMI ČSN A EN A TECHNOLOGICKÝMI PŘEDPISY VÝROBY
- PŘI VÝSTAVBĚ BUDOU VEŠKÉRE ROZMĚRY OVĚŘENY
- PŘED VÝROBOU PRVKŮ PSV BUDE PROVEDENA JEJICH VÝROBNÍ DOKUMENTACE A BUDOU OVĚŘENY JEJICH REÁLNÉ ROZMĚRY NA STAVBĚ
- VE STAVEBNÍCH VÝKRESECH NEJSOU ZAKRESLENY VŠECHNY PROSTUPY A DRAŽKY PRO PROFESE, TYTO PROSTUPY BUDOU ŘEŠENY DLE PROJEKTU PROFESÍ
- PŘÍPADNÉ VZNIKLÉ ODCHYLKY OD PROJEKTOVÉ DOKUMENTACE PŘI VÝSTAVBĚ BUDOU KONZULTOVÁNY S GENERÁLNÍM PROJEKTEM
- VEŠKÉRE NOSNÉ KONSTRUKCE MUSÍ BÝT KOORDINOVÁNY SE STAVEBNĚ KONSTRUKČNÍM ŘEŠENÍM
- VE VÝKRESECH JSOU KOTOVÁNÝ KONSTRUKCE BEZ OMEKŮ, OKLADŮ NEBO JINÝCH POVRCHOVÝCH ÚPRAV – S TÍMTO MUSÍ STAVBA POČÍTAT
- PŘI VÝSTAVBĚ JE MOŽNÉ NĚKTERÝ VÝBĚR ZA PŘEDPOKLADU, ŽE BUDE DODRŽENA MINIMÁLNÍ KVALITA STANOVENÁ PROJEKTEM, V OPACNÉM PŘÍPADĚ MUSÍ BÝT ZAMĚNA KONZULTOVÁNA S GENERÁLNÍM PROJEKTEM
- POŽÁRNÍ ODOLNOST KONSTRUKCÍ, PODHLEDŮ, VÝPLNÍ OTVORŮ ATD. NUTNO KOORDINOVAT S POŽÁRNĚ BEZPEČNOSTNÍM ŘEŠENÍM STAVBY

- 002 – LEHČENÝ KAMENNÝ OKHLAD + SPÁROVACÍ HMOTA, TL. 20 MM
 - KOTVENÍ SROUBOVACÍMI HMŮŽDINKAMI PŘES PANCÉROVOU ARMOVACÍ TKANINU
 - STĚROVÁ HMOTA S PANCÉROVOU ARMOVACÍ SKELNOU TKANINOU
 - KONTAKTNÍ ZATEPLOVACÍ SYSTÉM S TEPELNOU IZOLACÍ EPS 100 F, TL. 180 MM
 - LEPIČÍ HMOTA
 - ZITRACENÉ BEDNĚNÍ, TL. 300 MM, ŽELEZOBETON C25/30, VÝZTUŽ B500B
 - ZHUTNĚNÝ PŮVODNÍ TERÉN/SÁDROVÁ OMÍTKA + MALBA, TL. 10 MM
-
- 004 – ZHUTNĚNÝ PŮVODNÍ TERÉN
 - SVISLÁ DRENÁŽNÍ VRSTVA – NOPOVÁ FÓLIE
 - KONTAKTNÍ ZATEPLOVACÍ SYSTÉM S TEPELNOU IZOLACÍ XPS, TL. 200 MM
 - LEPIČLO
 - 2x HYDROIZOLAČNÍ ASFALTOVÁ PÁS, TL. 4 MM
 - ASFALTOVÝ PENETRAČNÍ NÁTER
 - ZITRACENÉ BEDNĚNÍ, TL. 300 MM, ŽELEZOBETON C25/30, VÝZTUŽ B500B
 - ZHUTNĚNÝ PŮVODNÍ TERÉN/SÁDROVÁ OMÍTKA + MALBA, TL. 10 MM
-
- 005 – ZHUTNĚNÝ PŮVODNÍ TERÉN
 - ZITRACENÉ BEDNĚNÍ, TL. 400 MM, ŽELEZOBETON C25/30, VÝZTUŽ B500B
 - TEPELNÁ IZOLACE XPS, TL. 100 MM
 - LEPIČLO
 - 2x HYDROIZOLAČNÍ ASFALTOVÁ PÁS, TL. 4 MM
 - ASFALTOVÝ PENETRAČNÍ NÁTER
 - ZITRACENÉ BEDNĚNÍ, TL. 300 MM, ŽELEZOBETON C25/30, VÝZTUŽ B500B
 - SÁDROVÁ OMÍTKA + MALBA, TL. 10 MM

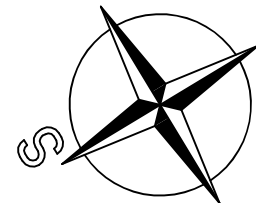

(P.D.) PODŘEZÁNÍ DVEŘÍ S MEZEROU O VÝŠCE 15 mm

ODPOVĚDNÝ PROJEKTANT	ING. PETR PÍMAUS		GENERALNÍ PROJEKTANT: BS projekt architektura a projekční kancelář s.r.o. Nam. Míru 30/6, 276 01 Mělník email: info@bsprojekt.cz tel.: 721378100 www.bsprojekt.cz	
HLAVNÍ ARCHITEKT	ING. ARCH. MILAN DRBALEK			
VYPRACOVAL	ING. MARTIN SVOBODA			
STAVEBNÍK	OBEČ RUDÍKOV, Č. P. 2, 67505 RUDÍKOV			
NÁZEV STAVBY			ZPRACOVATEL ČASTI: BS projekt architektura a projekční kancelář s.r.o. Nam. Míru 30/6, 276 01 Mělník email: info@bsprojekt.cz tel.: 721378100 www.bsprojekt.cz	
OBEČNÍ DŮM RUDÍKOV				
MÍSTO STAVBY	RUDÍKOV, P.Č. 225014, 2261, ST. GJ, 632069, K.U. RUDÍKOV		DATUM	
STAVEBNÍ OBJEKTY	SO.01		FORMÁT	A1
ČÁST	D.1.1. ARCHITEKTONICKO - STAVEBNÍ ŘEŠENÍ		STUPEŇ PD	
OBSAH	PŮDORYS 1.PP		MĚŘÍTKO	1:50
			Č. VÝKRESU	D.1.1.02