


ŘEZ D-D

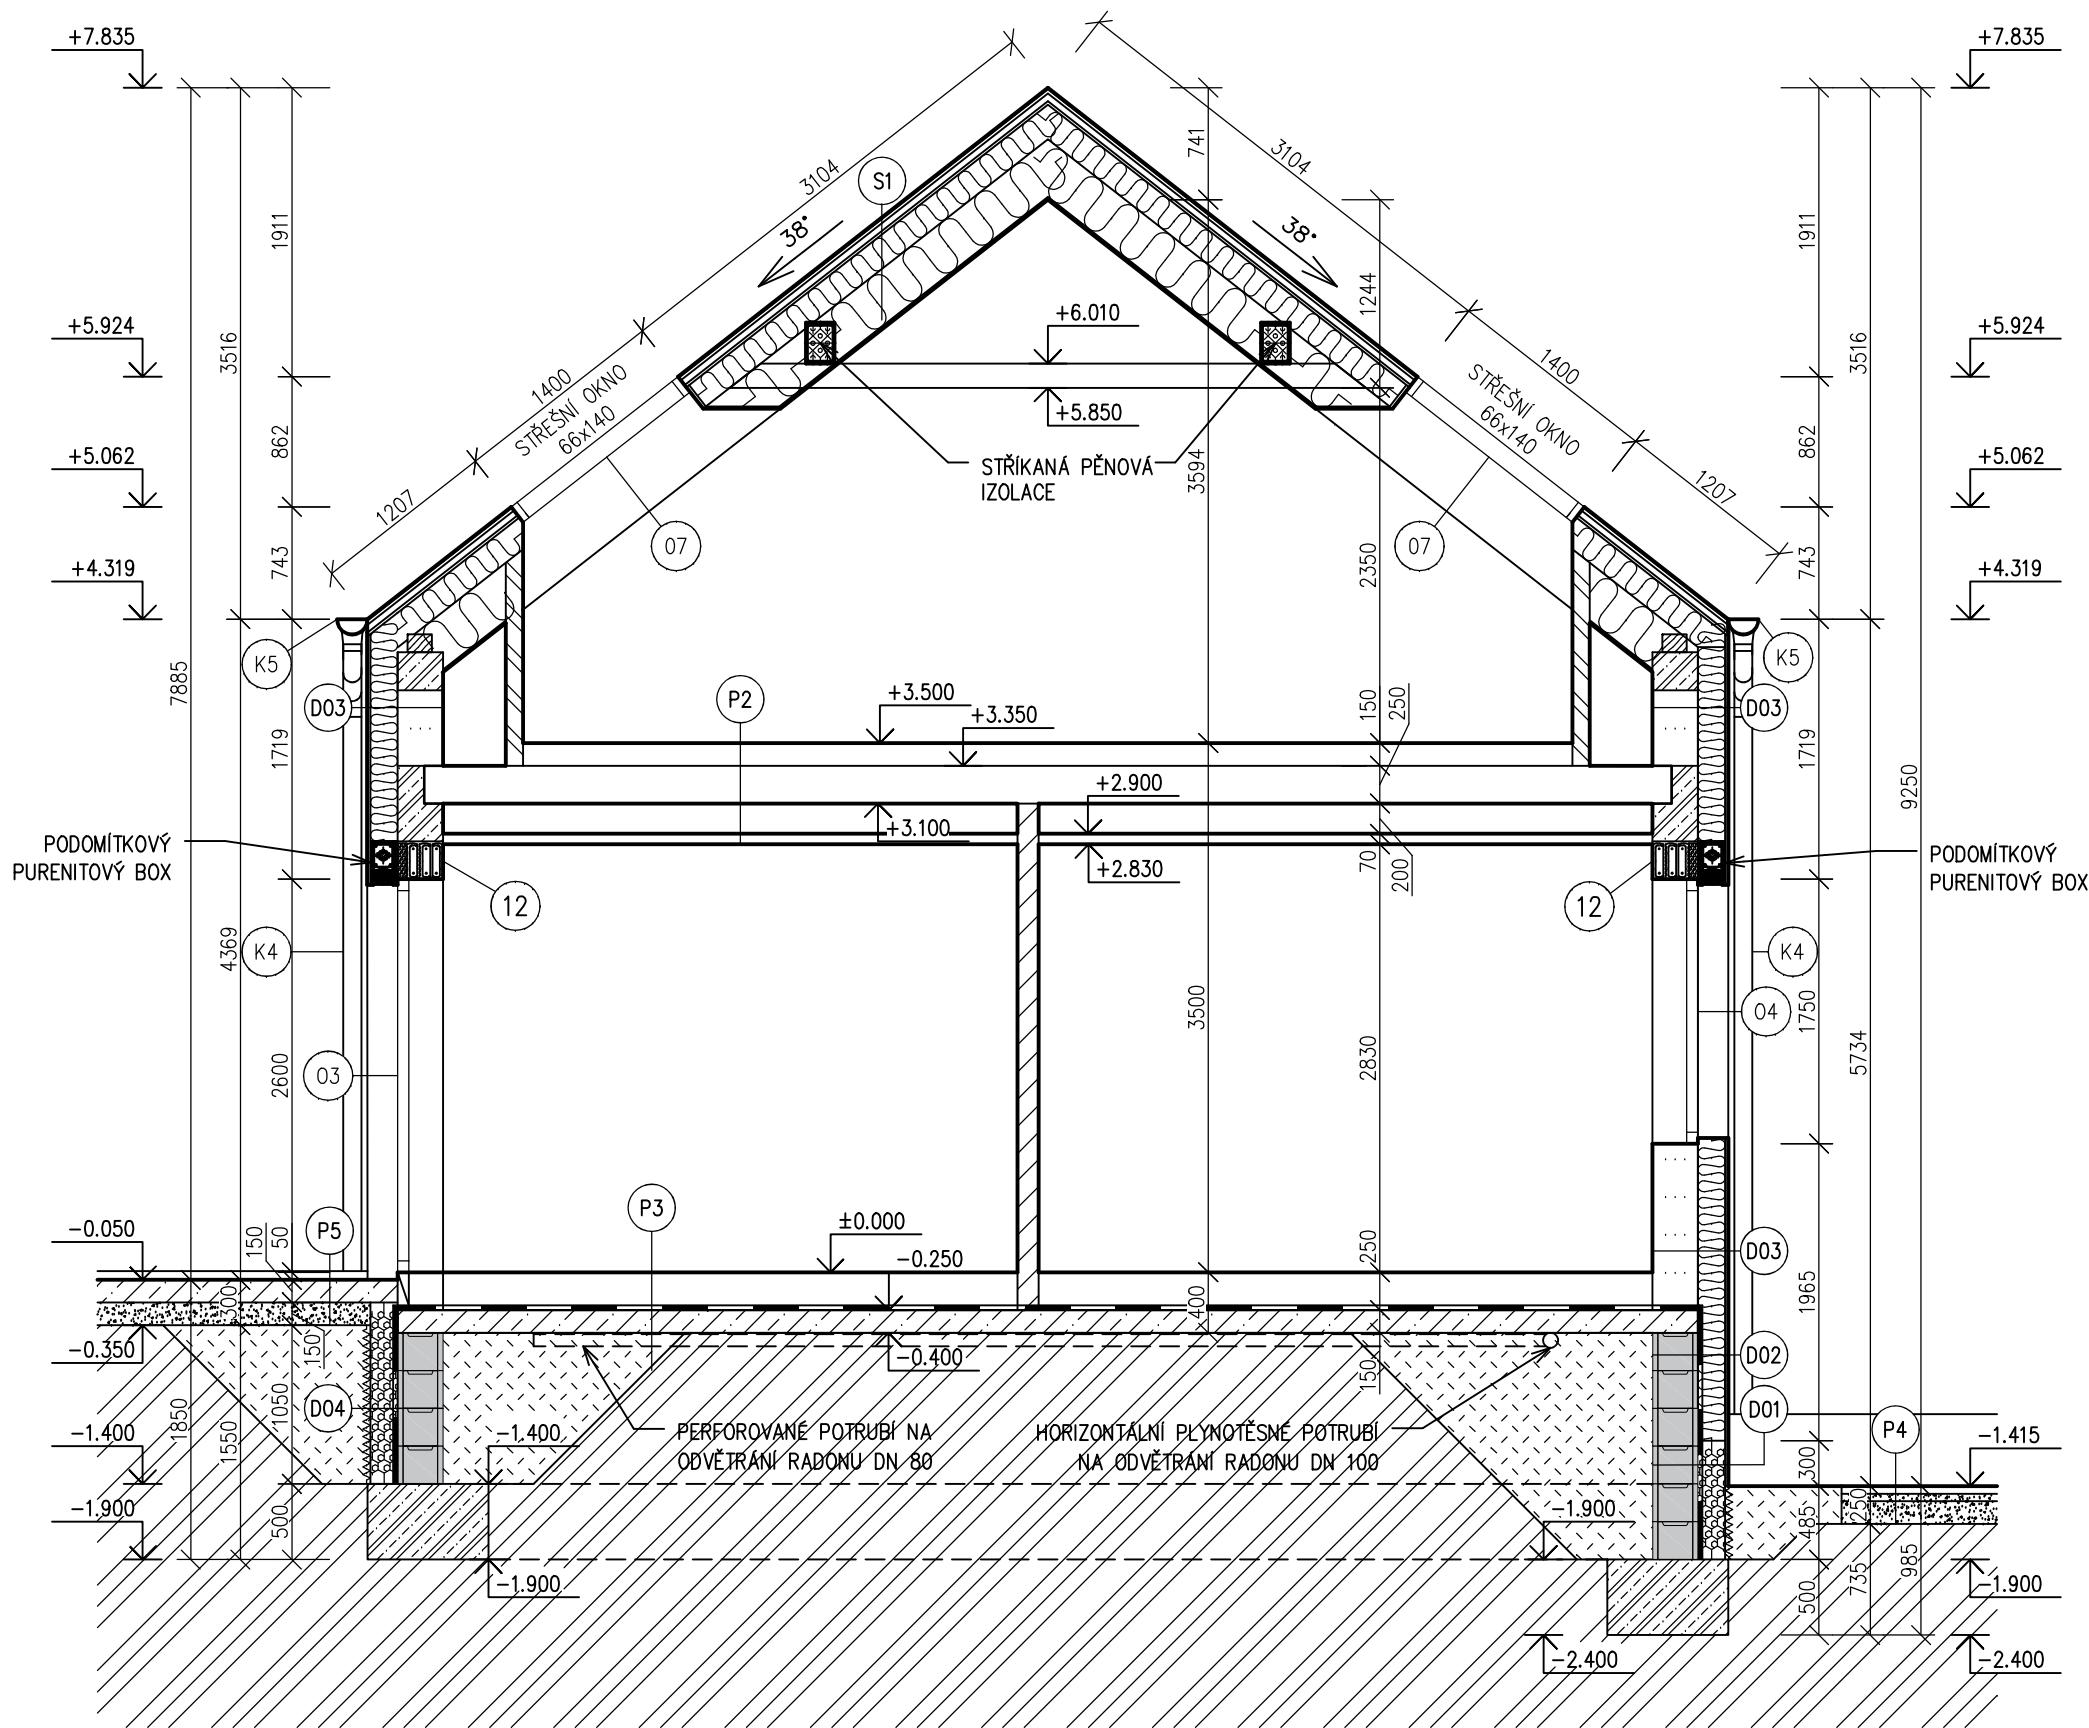

POZNÁMKA:

- PROJEKTOVÁ DOKUMENTACE PRO PROVEDENÍ STAVBY NENAHRADUJE VÝROBNÍ A DÍLENSKOU DOKUMENTACI ZHOTOVITELE
- VÝROBNÍ A DÍLENSKÁ DOKUMENTACE ZHOTOVITELE BUDE KONZULTOVÁNA S GENERÁLNÍM PROJEKTANTEM
- GENERÁLNÍ DODAVATEL STAVBY JE POVINEN SI PŘED ZAPOČETÍM STAVEBNÍCH PRACÍ NASTUDOVAT KOMPLETNÍ PROJEKTOVOU DOKUMENTACI A V PŘÍPADĚ JAKÝCHKOLIV NEJASNOSTÍ NEBO NALEZENÍ CHYB PROJEKTU IHEDN INFORMOVAT INVESTORA A GENERÁLNÍHO PROJEKTANTA, TOTO PLATÍ I V PRŮBĚHU VÝSTAVBY
- PŘI REALIZACI MUSÍ GENERÁLNÍ DODAVATEL KOORDINOVAT STAVBU S OSTATNÍMI PROFESEMI (ŽTI, ÚT, VZT, ELEKTRO, PBŘ, ATD.)
- GENERÁLNÍ DODAVATEL STAVBY JE POVINEN SE ŘÍDIT PLATNÝMI ZÁKONY ČESKÉ REPUBLIKY, NORMAMI ČSN A EN A TECHNOLOGICKÝMI PŘEDPISY VÝROBCŮ
- PŘI VÝSTAVBĚ BUDOU VEŠKERÉ ROZMĚRY OVĚŘENY
- PŘED VÝROBOU PRVKŮ PSV BUDE PROVEDENA JEJICH VÝROBNÍ DOKUMENTACE A BUDOU OVĚŘENY JEJICH REÁLNÉ ROZMĚRY NA STAVBĚ
- VE STAVEBNÍCH VÝKRESECH NEJSOU ZAKRESLENY VŠECHNY PROSTUPY A DŘÁŽKY PRO PROFESE, TYTO PROSTUPY BUDOU ŘEŠENY DLE PROJEKTU PROFESÍ
- PŘÍPADNĚ VZNIKLÉ ODCHYLKY OD PROJEKTOVÉ DOKUMENTACE PŘI VÝSTAVBĚ BUDOU KONZULTOVÁNY S GENERÁLNÍM PROJEKTANTEM
- VEŠKERÉ NOSNÉ KONSTRUKCE MUSÍ BÝT KOORDINOVÁNY SE STAVEBNĚ KONSTRUKČNÍM ŘEŠENÍM
- VE VÝKRESECH JSOU KÓTOVÁNY KONSTRUKCE BEZ OMÍTEK, OBKLADŮ NEBO JINÝCH POVRCHOVÝCH ÚPRAV – S TÍMTO MUSÍ STAVBA POČÍTAT
- PŘI VÝSTAVBĚ JE MOŽNÉ MĚNIT VÝROBKÝ ZA PŘEDPOKLADU, ŽE BUDE DODRŽENA MINIMÁLNÍ KVALITA STANOVENÁ PROJEKTEM, V OPAČNÉM PŘÍPADĚ MUSÍ BÝT ZÁMĚNA KONZULTOVÁNA S GENERÁLNÍM PROJEKTANTEM
- POŽÁRNÍ ODOLNOSTI KONSTRUKCÍ, PODHLEDŮ, VÝPLŇÍ OTVORŮ ATD. NUTNO KOORDINOVAT S POŽÁRNĚ BEZPEČNOSTNÍM ŘEŠENÍM STAVBY

LEGENDA MATERIÁLŮ

- KERAMICKÉ BROUŠENÉ NOSNÉ ZDIVO TL. 300 MM NA TENKOVRSTVOU ZDÍČÍ MALTU
- KERAMICKÉ AKUSTICKÉ BROUŠENÉ NOSNÉ ZDIVO TL. 300 MM NA ZDÍČÍ MALTU
- ŽELEZOBETON, BETON A VÝZTUŽ DLE ČÁSTI D.1.2.
- KERAMICKÉ BROUŠENÉ NENOSNÉ ZDIVO TL. 140 MM NA TENKOVRSTVOU ZDÍČÍ MALTU
- KERAMICKÉ BROUŠENÉ NENOSNÉ ZDIVO TL. 115 MM NA TENKOVRSTVOU ZDÍČÍ MALTU
- KONTAKTNÍ ZATEPLOVACÍ SYSTÉM S TEPELNOU IZOLACÍ EPS 100 F TL. 180 MM
- MEZIKROKEVNÍ A PODKROKEVNÍ SYSTÉM MINERÁLNÍ IZOLACE
- KONTAKTNÍ ZATEPLOVACÍ SYSTÉM S TEPELNOU IZOLACÍ XPS TL. 180 MM
- HYDROIZOLACE SPODNÍ STAVBY
- PŮVODNÍ ZEMINA
- ZHUTNĚNÝ NÁSYP
- DRČENÉ KAMENIVO

- P1 – NÁŠLAPNÁ VRSTVA PODLAHY – VIZ TABULKA MÍSTNOSTÍ, TL. 5–15 MM
- ROZNAŠEČI BETONOVÁ MAZANINA C20/25 S DRÁTKOBETONEM, TL. 55–65 MM
- SYSTÉMOVÁ DESKA PRO PODLAHOVÉ VYTÁPĚNÍ TL. 20 MM
- SEPARAČNÍ FOLIE
- PODLAHOVÝ EPS 150, TL. 160 MM
- ŽB DESKA VIZ ČÁST D.1.2., TL. 250 MM
- MODIFIKOVANÝ ASFALTOVÝ PÁS, TL. 4 MM
- MODIFIKOVANÝ ASFALTOVÝ PÁS, TL. 4 MM
- ALP ASFALTOVÝ PENETRAČNÍ NÁTĚR
- PODKLADNÍ BETON C25/30 S KARI SÍTI 150x150x6 MM, TL. 50 MM
- ZHUTNĚNÝ PŮVODNÍ TERÉN

- P2 – NÁŠLAPNÁ VRSTVA PODLAHY – VIZ TABULKA MÍSTNOSTÍ, TL. 15 MM
- ROZNAŠEČI BETONOVÁ MAZANINA C20/25 S DRÁTKOBETONEM, TL. 55 MM
- SYSTÉMOVÁ DESKA PRO PODLAHOVÉ VYTÁPĚNÍ TL. 20 MM
- SEPARAČNÍ FOLIE
- KROČEJOVÁ IZOLACE, TL. 30 MM
- PODLAHOVÝ EPS 150, TL. 30 MM
- NOSNÁ STROPNÍ KONSTRUKCE VIZ ČÁST D.1.2., TL. 250 MM
- VZDUCHOVÁ MEZERA
- ZAVĚŠENÝ SDK PODHLED

- P3 – NÁŠLAPNÁ VRSTVA PODLAHY – VIZ TABULKA MÍSTNOSTÍ, TL. 15 MM
- ROZNAŠEČI BETONOVÁ MAZANINA C20/25 S DRÁTKOBETONEM, TL. 57 MM
- SYSTÉMOVÁ DESKA PRO PODLAHOVÉ VYTÁPĚNÍ TL. 20 MM
- SEPARAČNÍ FOLIE
- PODLAHOVÝ EPS 150, TL. 150 MM
- MODIFIKOVANÝ ASFALTOVÝ PÁS, TL. 4 MM
- MODIFIKOVANÝ ASFALTOVÝ PÁS, TL. 4 MM
- ALP ASFALTOVÝ PENETRAČNÍ NÁTĚR
- ŽB DESKA VIZ ČÁST D.1.2., TL. 150 MM
- ZHUTNĚNÝ PŮVODNÍ TERÉN

- P4 – BETONOVÁ DLAŽBA, TL. 50 MM
- KLADEČÍ VRSTVA FR. 2–5 MM, TL. 50 MM
- DRČENÉ KAMENIVO FR. 8–16 MM, TL. 150 MM
- PŮVODNÍ TERÉN / UPRAVENÝ ZHUTNĚNÝ TERÉN

- P5 – LITÝ KARTÁČOVANÝ BETON, TL. 150 MM
- SEPARAČNÍ FOLIE
- DRČENÉ KAMENIVO FR. 8–16 MM, TL. 150 MM
- PŮVODNÍ TERÉN / UPRAVENÝ ZHUTNĚNÝ TERÉN

- S1 – FALCOVANÁ STŘEŠNÍ KRYTINA
- PODKLADNÍ VRSTVA POD FALCOVANÝ PLECH
- ZÁKLOP OSB DESKAMI TL. 24 MM
- KONTRALATĚ 40x60 MM
- HYDROIZOLACE
- ZÁKLOP OSB DESKAMI TL. 24 MM
- MINERÁLNÍ IZOLACE TL. 180 MM MEZI KROKVEMI
- MINERÁLNÍ IZOLACE 2xTL. 150 MM POD KROKVEMI, CELKEM TL. 300 MM
- PAROZÁBRANA
- SDK PODHLED

- D01 – LEHČENÝ KAMENNÝ OBKLAD + SPÁROVACÍ HMOTA, TL. 20 MM
- KOTVENÍ ŠROUBOVACÍMI HMOŽDINKAMI PŘES PANCÉROVOU ARMOVACÍ TKANINU
- STĚRKOVÁ HMOTA S PANCÉROVOU ARMOVACÍ SKELNOU TKANINOU
- KONTAKTNÍ ZATEPLOVACÍ SYSTÉM S TEPELNOU IZOLACÍ XPS, TL. 180 MM
- LEPIDLO
- 2x HYDROIZOLAČNÍ ASFALTOVÁ PÁS, TL. 4 MM
- ASFALTOVÝ PENETRAČNÍ NÁTĚR
- ZTRACENÉ BEDNĚNÍ, TL. 300 MM, ŽELEZOBETON C25/30, VÝZTUŽ B500B
- ZHUTNĚNÝ PŮVODNÍ TERÉN/SÁDROVÁ OMÍTKA + MALBA, TL. 10 MM

- D02 – LEHČENÝ KAMENNÝ OBKLAD + SPÁROVACÍ HMOTA, TL. 20 MM
- KOTVENÍ ŠROUBOVACÍMI HMOŽDINKAMI PŘES PANCÉROVOU ARMOVACÍ TKANINU
- STĚRKOVÁ HMOTA S PANCÉROVOU ARMOVACÍ SKELNOU TKANINOU
- KONTAKTNÍ ZATEPLOVACÍ SYSTÉM S TEPELNOU IZOLACÍ EPS 100 F, TL. 180 MM
- LEPICÍ HMOTA
- ZTRACENÉ BEDNĚNÍ, TL. 300 MM, ŽELEZOBETON C25/30, VÝZTUŽ B500B
- ZHUTNĚNÝ PŮVODNÍ TERÉN/SÁDROVÁ OMÍTKA + MALBA, TL. 10 MM

- D03 – LEHČENÝ KAMENNÝ OBKLAD + SPÁROVACÍ HMOTA, TL. 20 MM
- KOTVENÍ ŠROUBOVACÍMI HMOŽDINKAMI PŘES PANCÉROVOU ARMOVACÍ TKANINU
- STĚRKOVÁ HMOTA S PANCÉROVOU ARMOVACÍ SKELNOU TKANINOU
- KONTAKTNÍ ZATEPLOVACÍ SYSTÉM S TEPELNOU IZOLACÍ EPS 100 F, TL. 180 MM
- LEPICÍ HMOTA
- KERAMICKÉ BROUŠENÉ NOSNÉ ZDIVO, TL. 300 MM NA TENKOVRSTVOU ZDÍČÍ MALTU
- SÁDROVÁ OMÍTKA + MALBA, TL. 10 MM

- D04 – ZHUTNĚNÝ PŮVODNÍ TERÉN
- SVISLÁ DRENÁŽNÍ VRSTVA – NOPOVÁ FÓLIE
- KONTAKTNÍ ZATEPLOVACÍ SYSTÉM S TEPELNOU IZOLACÍ XPS, TL. 200 MM
- LEPIDLO
- 2x HYDROIZOLAČNÍ ASFALTOVÁ PÁS, TL. 4 MM
- ASFALTOVÝ PENETRAČNÍ NÁTĚR
- ZTRACENÉ BEDNĚNÍ, TL. 300 MM, ŽELEZOBETON C25/30, VÝZTUŽ B500B
- ZHUTNĚNÝ PŮVODNÍ TERÉN/SÁDROVÁ OMÍTKA + MALBA, TL. 10 MM

ODPOVĚDNÝ PROJEKTANT	ING. PETR PICMAUS		GENERÁLNÍ PROJEKTANT:	
HLAVNÍ ARCHITEKT	ING. ARCH. MILAN DRBÁLEK		BS projekt architektonická a projekční kancelář s.r.o.	
VYPRACOVAL	ING. MARTIN SVOBODA		Nám. Míru 30/16, 276 01 Mělník	
STAVEBNÍK	OBEK RUDÍKOV, Č. P. 2, 67505 RUDÍKOV		email: info@bsprojekt.cz tel.: 721378100 www.bsprojekt.cz	
NÁZEV STAVBY			ZPRACOVATEL ČÁSTI:	
OBECNÍ DŮM RUDÍKOV			BS projekt architektonická a projekční kancelář s.r.o.	
			Nám. Míru 30/16, 276 01 Mělník email: info@bsprojekt.cz tel.: 721378100 www.bsprojekt.cz	
MÍSTO STAVBY	RUDÍKOV, P.Č. 2250/4, 2261, ST. 63, 2208/9, K.Ú. RUDÍKOV	DATUM	08/2024	
STAVEBNÍ OBJEKTY	SO.01	FORMÁT	A2	
ČÁST	D.1.1. ARCHITEKTONICKO - STAVEBNÍ ŘEŠENÍ	STUPEŇ PD	DPS	
OBSAH	ŘEZ D-D		MĚŘÍTKO	Č. VÝKRESU
			1:50	D.1.1.08