



SEVEROZÁPADNÍ POHLED

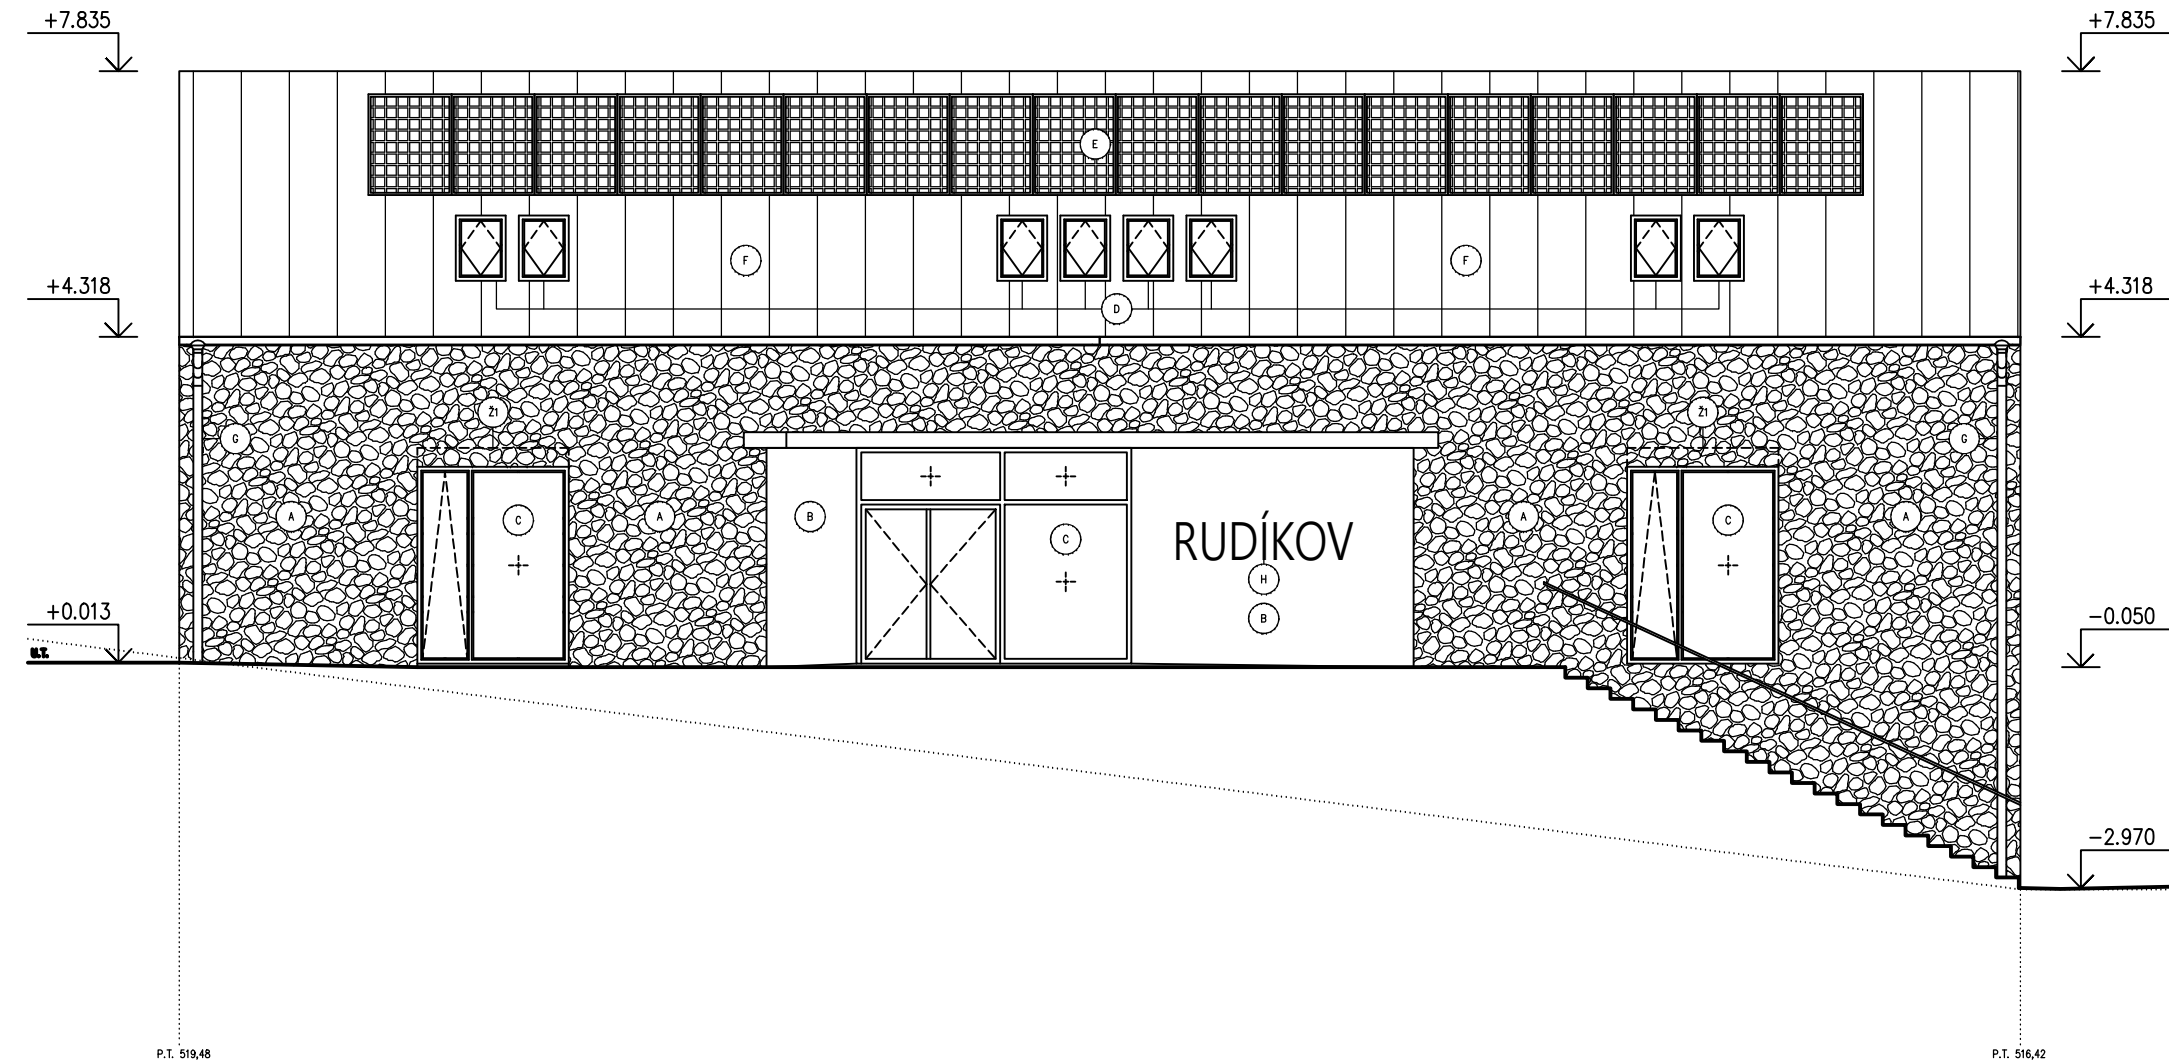

SEVEROVÝCHODNÍ POHLED

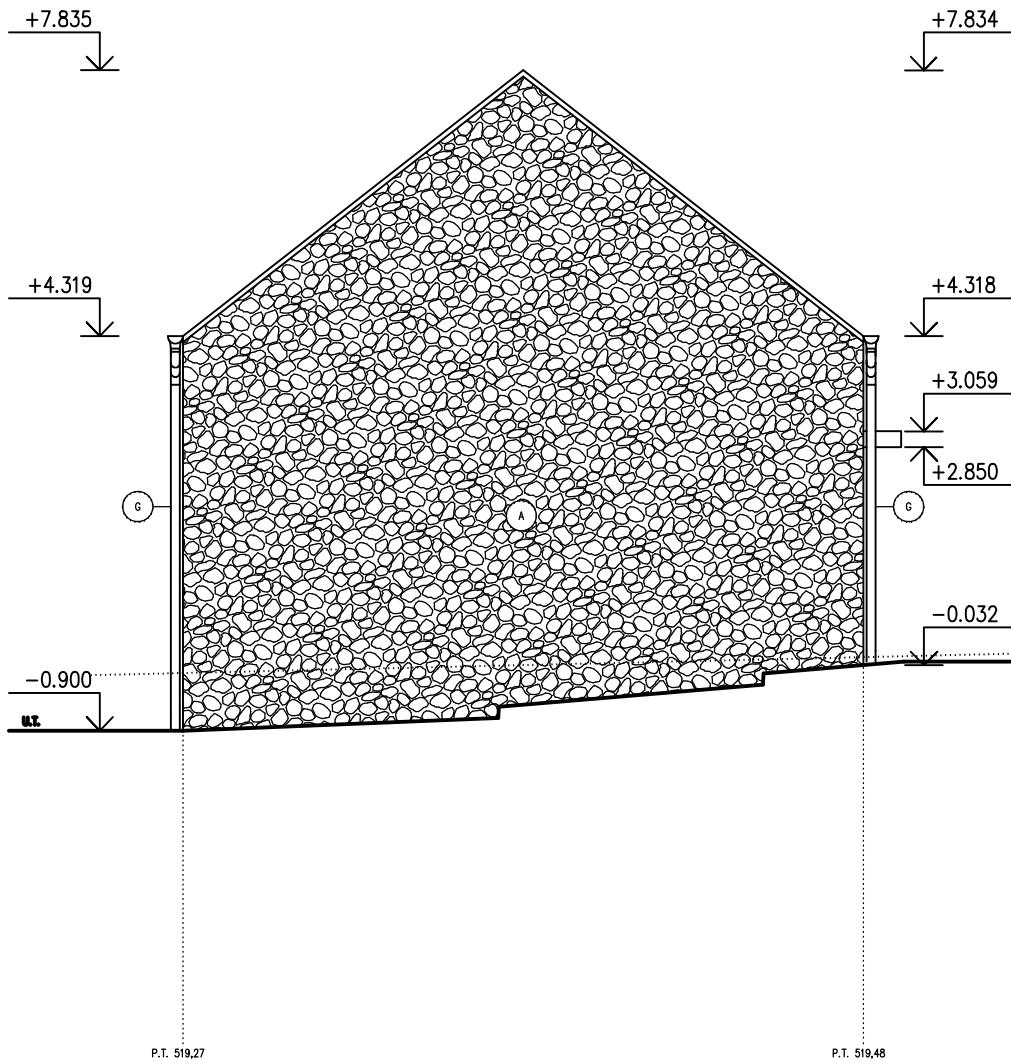


LEGENDA POVRCHŮ:


- A FASÁDA TVOŘENÁ LEHČENÝM KAMENNÝM OBKLADEM, ODSEKY RULA VARIANTNĚ KVARCIT, ODSTÍN HNĚDOŠEDÁ, SPÁRA CCA 30–40 mm
- B FASÁDNÍ SILIKONOVÁ OMÍTKA, BARVA BILÁ – NCS S0300–N
- C VENKOVNÍ VÝPLNĚ OTVORŮ DŘEVOHLINIKOVÉ, EXTERIÉR DŘEVODEKOR
- D STŘEŠNÍ OKNA S DŘEVĚNÝM PROFILEM TMAVÉHO ODSTINU RAL 8017, OKNA JSOU DOPLŇENÁ O VENKOVNÍ STÍNIČI ROLETY
- E FOTOVOLTAICKÉ PANELE 18 KUSŮ
- F STŘEŠNÍ KRYTINA FALCOVANÝ PLECH TMAVÉHO ODSTINU RAL 8017
- G KLEMPÍŘSKÉ PRVKY – LAKOVANÝ POZINK, ODSTÍN RAL 8017
- H KOVOVÉ NÁPISY NA OBJEKTECH, FONT POPISŮ "ROBOTO Thin", ODSTÍN BARVY RAL 8017
- GH VENKOVNÍ KOVOVÉ ZÁBRADLÍ TVOŘENO OCELOVÝMI PRVKY VÝPLNĚNÝ OCELOVOU SVISLOU PÁSOVINOU, BARVA RAL 8017. PODROBNĚ ŘEŠENO V TABULCE ZÁMEČNICKÝCH VÝROBKŮ – Z02

VÝPIS PODOMÍTKOVÝCH PURENITOVÝCH BOXŮ		
OZNAČENÍ	POPIS	MNOŽSTVÍ
Z1	PODOMÍTKOVÝ PURENITOVÝ BOX PRO VENKOVNÍ ŽALUZIE, ŠÍŘKA OTVORU 2000 mm, VÝŠKA OTVORU 2600 mm	2 KS
Z2	PODOMÍTKOVÝ PURENITOVÝ BOX PRO VENKOVNÍ ŽALUZIE, ŠÍŘKA OTVORU 1000 mm, VÝŠKA OTVORU 2250 mm	1 KS
Z3	PODOMÍTKOVÝ PURENITOVÝ BOX PRO VENKOVNÍ ŽALUZIE, ŠÍŘKA OTVORU 1000 mm, VÝŠKA OTVORU 1750 mm	2 KS
Z4	PODOMÍTKOVÝ PURENITOVÝ BOX PRO VENKOVNÍ ŽALUZIE, ŠÍŘKA OTVORU 2000 mm, VÝŠKA OTVORU 1750 mm	1 KS
Z5	PODOMÍTKOVÝ PURENITOVÝ BOX PRO VENKOVNÍ ŽALUZIE, ŠÍŘKA OTVORU 4500 mm, VÝŠKA OTVORU 2500 mm	1 KS
Z6	PODOMÍTKOVÝ PURENITOVÝ BOX PRO VENKOVNÍ ŽALUZIE, ŠÍŘKA OTVORU 4500 mm, VÝŠKA OTVORU 2600 mm	1 KS

JIHOVÝCHODNÍ POHLED

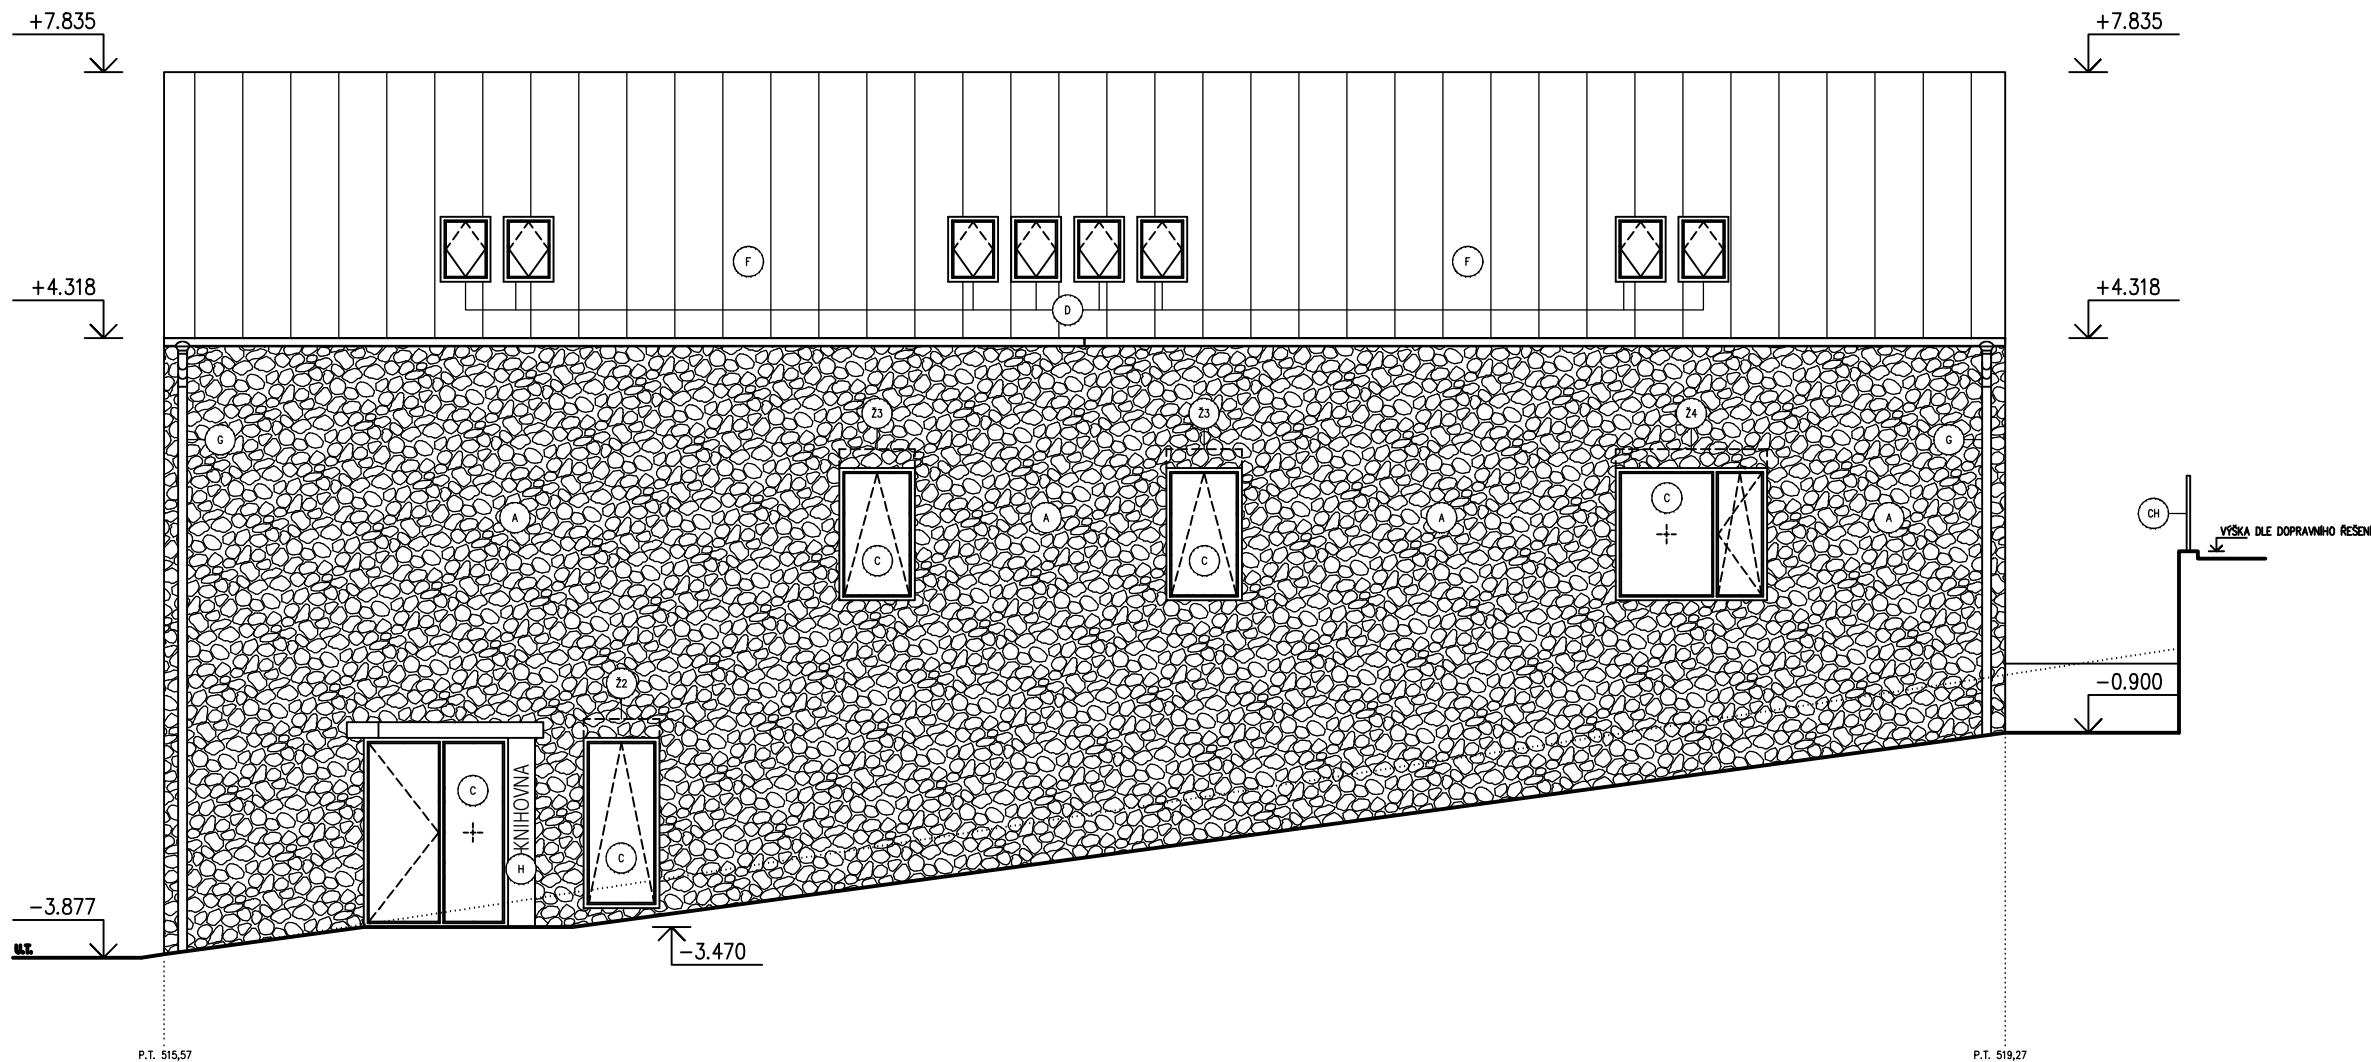

JIHOZÁPADNÍ POHLED

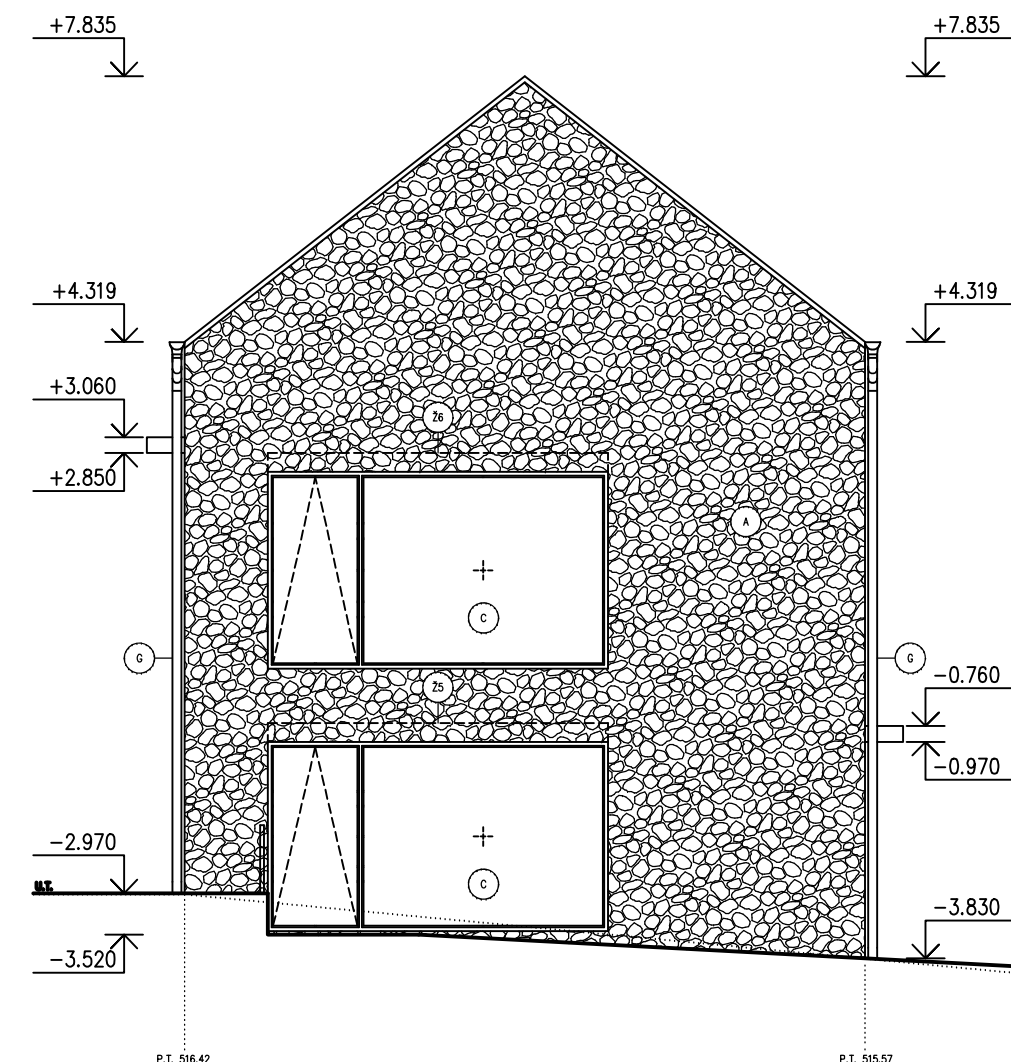

POZNÁMKA:

- PROJEKTOVÁ DOKUMENTACE PRO PROVEDENÍ STAVBY NENAHRAZUJE VÝROBNÍ A DILENSKOU DOKUMENTACI ZHOTOVITELE
- VÝROBNÍ A DILENSKÁ DOKUMENTACE ZHOTOVITELE BUDE KONZULTOVÁNA S GENERÁLNÍM PROJEKTANTEM
- GENERÁLNÍ DODAVATEL STAVBY JE POVINEN SI PŘED ZAPOČETÍM STAVEBNÍCH PRACÍ NASTUDOVAT KOMPLETNÍ PROJEKTOVOU DOKUMENTACI A V PŘÍPADĚ JAKÝCHKOLIV NEJASNOSTÍ NEBO NALEZENÍ CHYB PROJEKTU IHED INFORMOVAT INVESTORA A GENERÁLNÍHO PROJEKTANTA, TOTO PLATÍ I V PRŮBĚHU VÝSTAVBY
- PŘI REALIZACI MUSÍ GENERÁLNÍ DODAVATEL KOORDINOVAT STAVBU S OSTATNÍMI PROFESEMI (ZTI, ÚT, VZT, ELEKTRO, PBŘ, ATD.)
- GENERÁLNÍ DODAVATEL STAVBY JE POVINEN SE ŘÍDIT PLATNÝMI ZÁKONY ČESKÉ REPUBLIKY, NORMAMI ČSN A EN A TECHNOLOGICKÝMI PŘEDPISY VÝROBCŮ
- PŘI VÝSTAVBĚ BUDOU VEŠKERÉ ROZMĚRY OVĚŘENY
- PŘED VÝROBOU PRVKŮ PSV BUDE PROVEDENA JEJICH VÝROBNÍ DOKUMENTACE A BUDOU OVĚŘENY JEJICH REÁLNÉ ROZMĚRY NA STAVBĚ
- VE STAVEBNÍCH VÝKRESECH NEJSOU ZAKRESLENY VŠECHNY PROSTUPY A DŘÁŽKY PRO PROFESE, TYTO PROSTUPY BUDOU ŘEŠENY DLE PROJEKTU PROFESI
- PŘÍPADNĚ VZNIKLÉ ODCHYLKY OD PROJEKTOVÉ DOKUMENTACE PŘI VÝSTAVBĚ BUDOU KONZULTOVÁNY S GENERÁLNÍM PROJEKTANTEM
- VEŠKERÉ NOSNÉ KONSTRUKCE MUSÍ BÝT KOORDINOVÁNY SE STAVEBNĚ KONSTRUKČNÍM ŘEŠENÍM
- VE VÝKRESECH JSOU KÓTOVÁNY KONSTRUKCE BEZ OMÍTEK, OBKLADŮ NEBO JINÝCH POVRCHOVÝCH ÚPRAV – S TÍMTO MUSÍ STAVBA POČÍTAT
- PŘI VÝSTAVBĚ JE MOŽNÉ MĚNIT VÝROBKÝ ZA PŘEDPOKLADU, ŽE BUDE DODRŽENA MINIMÁLNÍ KVALITA STANOVENÁ PROJEKTEM, V OPAČNÉM PŘÍPADĚ MUSÍ BÝT ZAMĚNA KONZULTOVÁNA S GENERÁLNÍM PROJEKTANTEM
- POŽÁRNÍ ODOLNOSTI KONSTRUKCÍ, PODHLEDŮ, VÝPLNÍ OTVORŮ ATD. NUTNO KOORDINOVAT S POŽÁRNĚ BEZPEČNOSTNÍM ŘEŠENÍM STAVBY

ODPOVĚDNÝ PROJEKTANT	ING. PETR PICMAUS		GENERÁLNÍ PROJEKTANT:	
HLAVNÍ ARCHITEKT	ING. ARCH. MILAN DRBÁLEK		BS projekt architektonická a projekční kancelář s.r.o.	
VYPRACOVAL	ING. MARTIN SVOBODA		Nám. Míru 30/16, 276 01 Mělník	
STAVEBNÍK	OBEC RUDÍKOV, Č. P. 2, 67505 RUDÍKOV		email: info@bsprojekt.cz tel.: 721378100 www.bsprojekt.cz	
OBECNÍ DŮM RUDÍKOV				
			ZPRACOVATEL ČÁSTI:	
			BS projekt architektonická a projekční kancelář s.r.o.	
			Nám. Míru 30/16, 276 01 Mělník email: info@bsprojekt.cz tel.: 721378100 www.bsprojekt.cz	
OBECNÍ DŮM RUDÍKOV				
			MÍSTO STAVBY	
			RUDÍKOV, P.Č. 2250/4, 2261, ST. 63, 2208/9, K.Ú. RUDÍKOV	
			STAVEBNÍ OBJEKTY	
SO.01			DATUM	
D.1.1. ARCHITEKTONICKO - STAVEBNÍ ŘEŠENÍ			08/2024	
ČÁST			FORMÁT	
OBSAH			A3x3	
TECHNICKÉ POHLEDY			STUPĚN PD	
			DPS	
			MĚŘÍTKO	
			1:100	
			Č. VÝKRESU	
			D.1.1.10	