


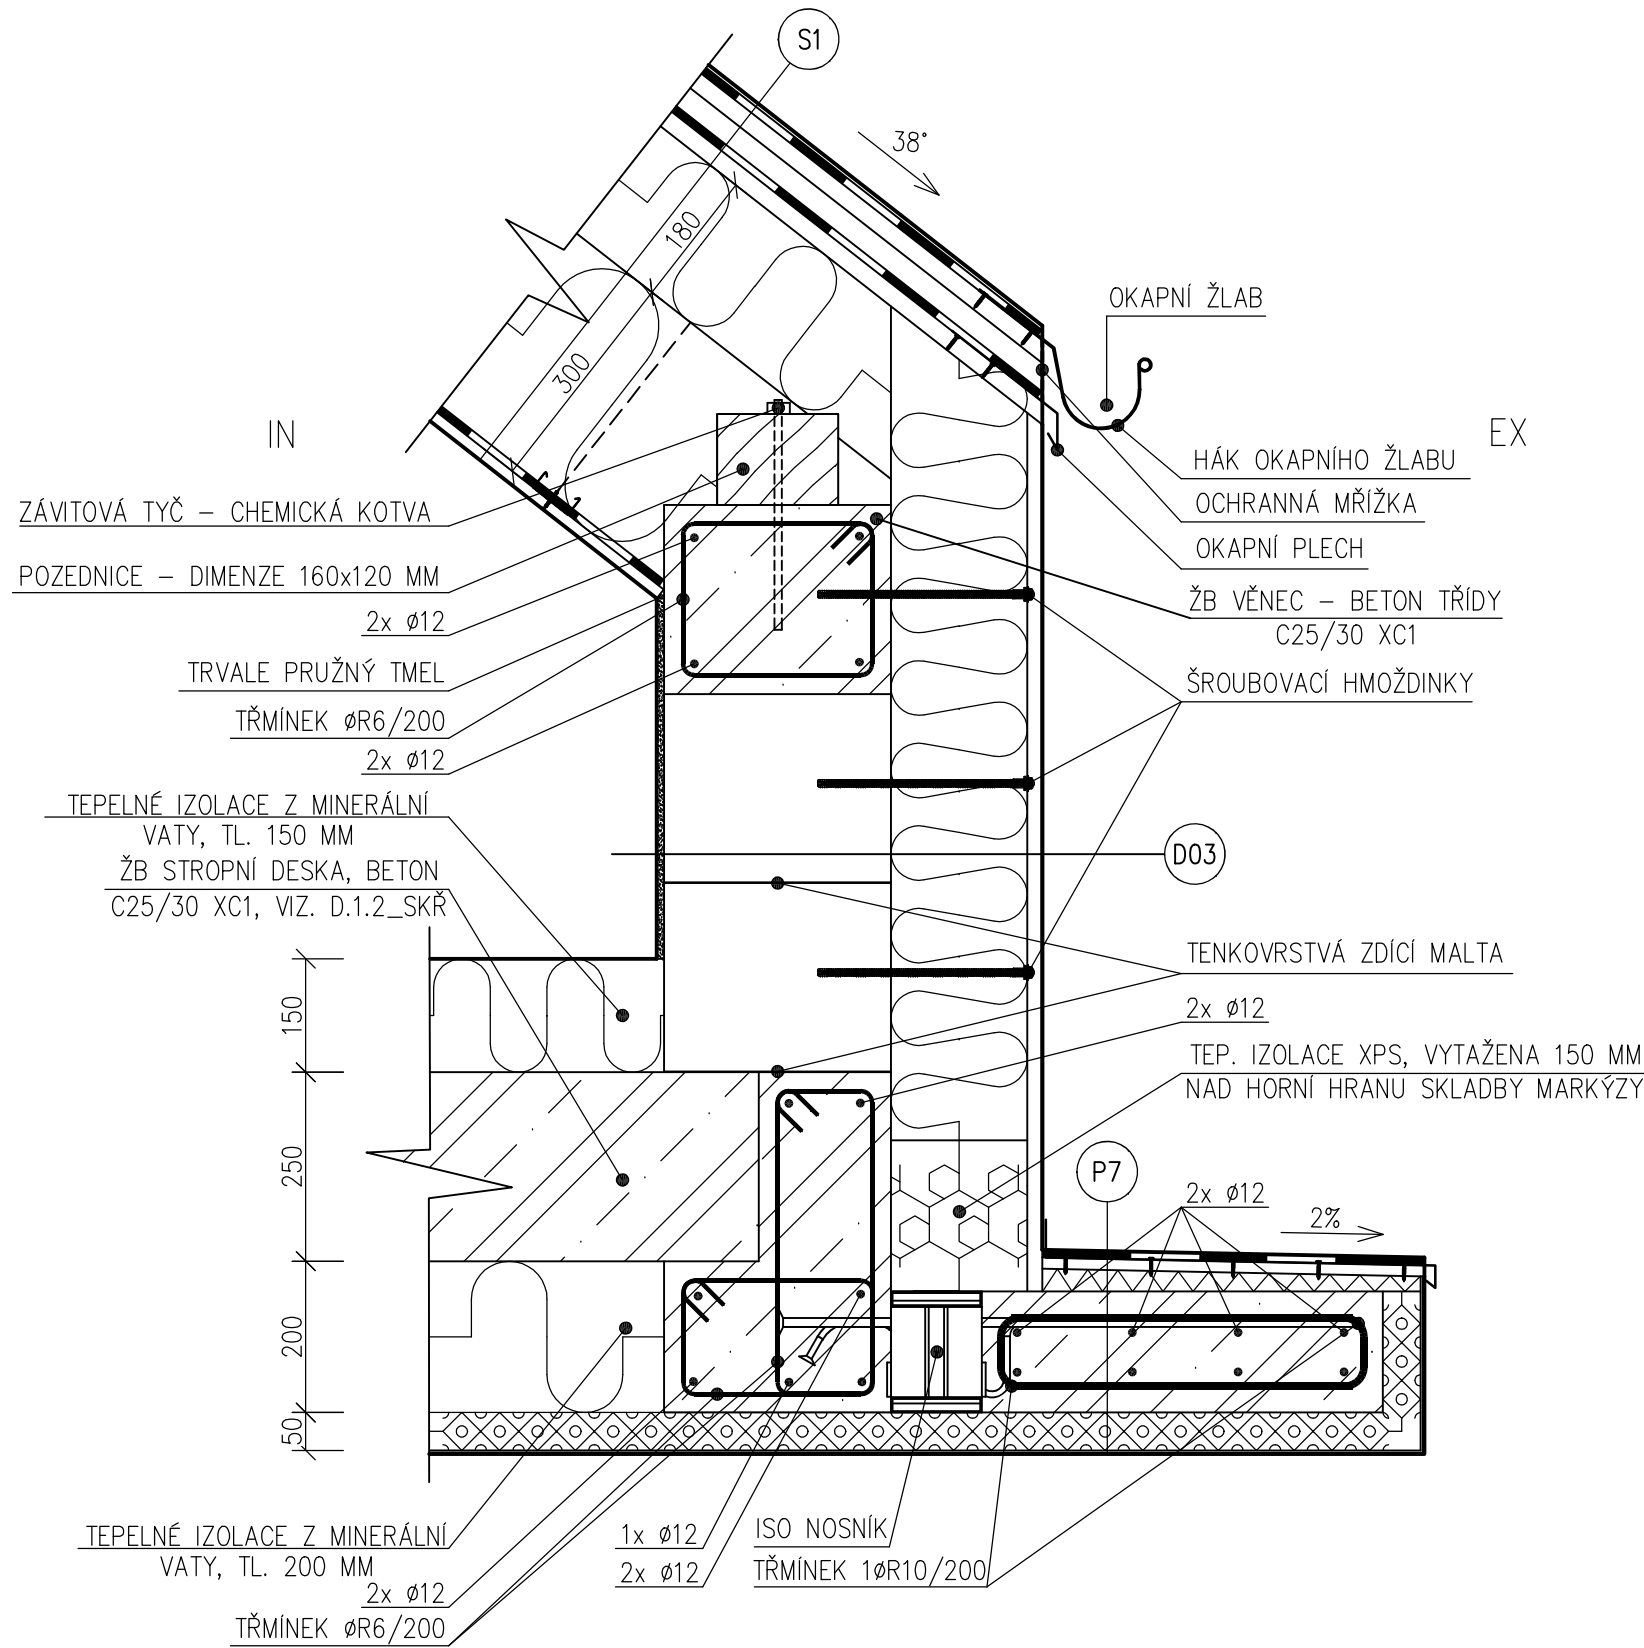


- (P7) – OPLECHOVÁNÍ, VIZ. TABULKA KLEMPÍŘSKÝCH VÝROBKŮ
– HYDROIZOLACE
– OSB DESKY, TL. 15 MM
– TEPELNÁ IZOLACE ZE SPÁDOVÝCH KLÍNŮ EPS, TL. 20–30 MM
– NOSNÁ KONSTRUKCE TVOŘENA Z ISO NOSNÍKU, TL. 160 MM
– PIR DESKY, TL. 50 MM
– STĚRKOVÁ HMOTA S VLOŽENOU VÝZTUŽNOU SÍŤÍ, TL. 3 MM
– ZÁKLADNÍ NÁTĚR POD OMÍTKU + SILIKONOVÁ OMÍTKA, TL. 2 MM

- (S1) – FALCOVANÁ STŘEŠNÍ KRYTINA
– POJISTNÁ HYDROIZOLACE
– ZÁKLOP OSB DESKAMI TL. 22 MM
– VZDUCHOVÁ MEZERA – KONTRALATĚ 40x60, TL. 40 MM
– DIFÚZNĚ PROPUSTNÁ FÓLIE
– ZÁKLOP OSB DESKAMI TL. 18 MM
– MINERÁLNÍ IZOLACE TL. 180 MM MEZI KROKVEMI
– MINERÁLNÍ IZOLACE 2xTL. 150 MM POD KROKVEMI, CELKEM TL. 300 MM
– NOSNÝ ROŠT SDK
– PAROZÁBRANA
– SDK PODHLED

- (D03) – LEHČENÝ KAMENNÝ OBKLAD + SPÁROVACÍ HMOTA, TL. 20 MM
– KOTVENÍ ŠROUBOVACÍMI HMOŽDINKAMI PŘES PANCÉŘOVOU ARMOVACÍ TKANINU
– STĚRKOVÁ HMOTA S PANCÉŘOVOU ARMOVACÍ SKELNOU TKANINOU
– KONTAKTNÍ ZATEPLOVACÍ SYSTÉM S TEPELNOU IZOLACÍ EPS, TL. 180 MM
– LEPÍCÍ HMOTA
– KERAMICKÉ BROUŠENÉ NOSNÉ ZDIVO, TL. 300 MM NA TENKOVrstvou ZDÍČÍ MALTU
– SÁDROVÁ OMÍTKA + MALBA, TL. 10 MM

POZNÁMKA:

- PROJEKTOVÁ DOKUMENTACE PRO PROVEDENÍ STAVBY NENAHRADUJE VÝROBNÍ A DILENSKOU DOKUMENTACI ZHOTOVITELE
- VÝROBNÍ A DILENSKÁ DOKUMENTACE ZHOTOVITELE BUDE KONZULTOVÁNA S GENERÁLNÍM PROJEKTANTEM
- GENERÁLNÍ DODAVATEL STAVBY JE POVINEN SI PŘED ZAPOČETÍM STAVEBNÍCH PRACÍ NASTUDOVAT KOMPLETNÍ PROJEKTOVOU DOKUMENTACI A V PŘÍPADĚ JAKÝCHKOLIV NEJASNOSTÍ NEBO NALEZENÍ CHYB PROJEKTU IHED INFORMOVAT INVESTORA A GENERÁLNÍHO PROJEKTANTA, TOTO PLATÍ I V PRŮBĚHU VÝSTAVBY
- PŘI REALIZACI MUSÍ GENERÁLNÍ DODAVATEL KOORDINOVAT STAVBU S OSTATNÍMI PROFESEMI (ZTI, ÚT, VZT, ELEKTRO, PBŘ, ATD.)
- GENERÁLNÍ DODAVATEL STAVBY JE POVINEN SE ŘÍDIT PLATNÝMI ZÁKONY ČESKÉ REPUBLIKY, NORMAMI ČSN A EN A TECHNOLOGICKÝMI PŘEDPISY VÝROBCŮ
- PŘI VÝSTAVBĚ BUDOU VEŠKERÉ ROZMĚRY OVĚŘENY
- PŘED VÝROBOU PRVKŮ PSV BUDE PROVEDENA JEJICH VÝROBNÍ DOKUMENTACE A BUDOU OVĚŘENY JEJICH REÁLNÉ ROZMĚRY NA STAVBĚ
- VE STAVEBNÍCH VÝKRESECH NEJSOU ZAKRESLENY VŠECHNY PROSTUPY A DŘÁŽKY PRO PROFESE, TYTO PROSTUPY BUDOU ŘEŠENY DLE PROJEKTU PROFESÍ
- PŘÍPADNĚ VZNIKLÉ ODCHYLKY OD PROJEKTOVÉ DOKUMENTACE PŘI VÝSTAVBĚ BUDOU KONZULTOVÁNY S GENERÁLNÍM PROJEKTANTEM
- VEŠKERÉ NOSNÉ KONSTRUKCE MUSÍ BÝT KOORDINOVÁNY SE STAVEBNĚ KONSTRUKČNÍM ŘEŠENÍM
- VE VÝKRESECH JSOU KÓTOVÁNY KONSTRUKCE BEZ OMÍTEK, OBKLADŮ NEBO JINÝCH POVRCHOVÝCH ÚPRAV – S TÍMTO MUSÍ STAVBA POČÍTAT
- PŘI VÝSTAVBĚ JE MOŽNÉ MĚNIT VÝROBKY ZA PŘEDPOKLADU, ŽE BUDE DODRŽENA MINIMÁLNÍ KVALITA STANOVENÁ PROJEKTEM, V OPAČNÉM PŘÍPADĚ MUSÍ BÝT ZÁMĚNA KONZULTOVÁNA S GENERÁLNÍM PROJEKTANTEM
- POŽÁRNÍ ODOLNOSTI KONSTRUKCÍ, PODHLEDŮ, VÝPLŇÍ OTVORŮ ATD. NUTNO KOORDINOVAT S POŽÁRNĚ BEZPEČNOSTNÍM ŘEŠENÍM STAVBY

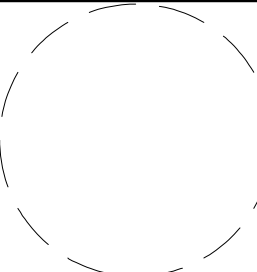ODPOVĚDNÝ PROJEKTANT	ING. PETR PICMAUS		GENERÁLNÍ PROJEKTANT: BS projekt architektonická a projekční kancelář s.r.o. Nám. Míru 30/16, 276 01 Mělník email: info@bsprojekt.cz tel.: 721378100 www.bsprojekt.cz		
HLAVNÍ ARCHITEKT	ING. ARCH. MILAN DRBÁLEK				
VYPRACOVAL	ING. MARTIN SVOBODA				
STAVEBNÍK	OBEC RUDÍKOV, Č. P. 2, 67505 RUDÍKOV				
NÁZEV STAVBY	OBECNÍ DŮM RUDÍKOV		ZPRACOVATEL ČÁSTI: BS projekt architektonická a projekční kancelář s.r.o. Nám. Míru 30/16, 276 01 Mělník email: info@bsprojekt.cz tel.: 721378100 www.bsprojekt.cz		
MÍSTO STAVBY	RUDÍKOV, P.Č. 2250/4, 2261, ST. 63, 2208/9, K.Ú. RUDÍKOV		DATUM	08/2024	
STAVEBNÍ OBJEKTY	SO.01		FORMÁT	A4x3	
ČÁST	D.1.1. ARCHITEKTONICKO - STAVEBNÍ ŘEŠENÍ		STUPEŇ PD	DPS	
OBSAH	DETAIL B		MĚŘÍTKO	1:10	Č. VÝKRESU D.1.1.18