
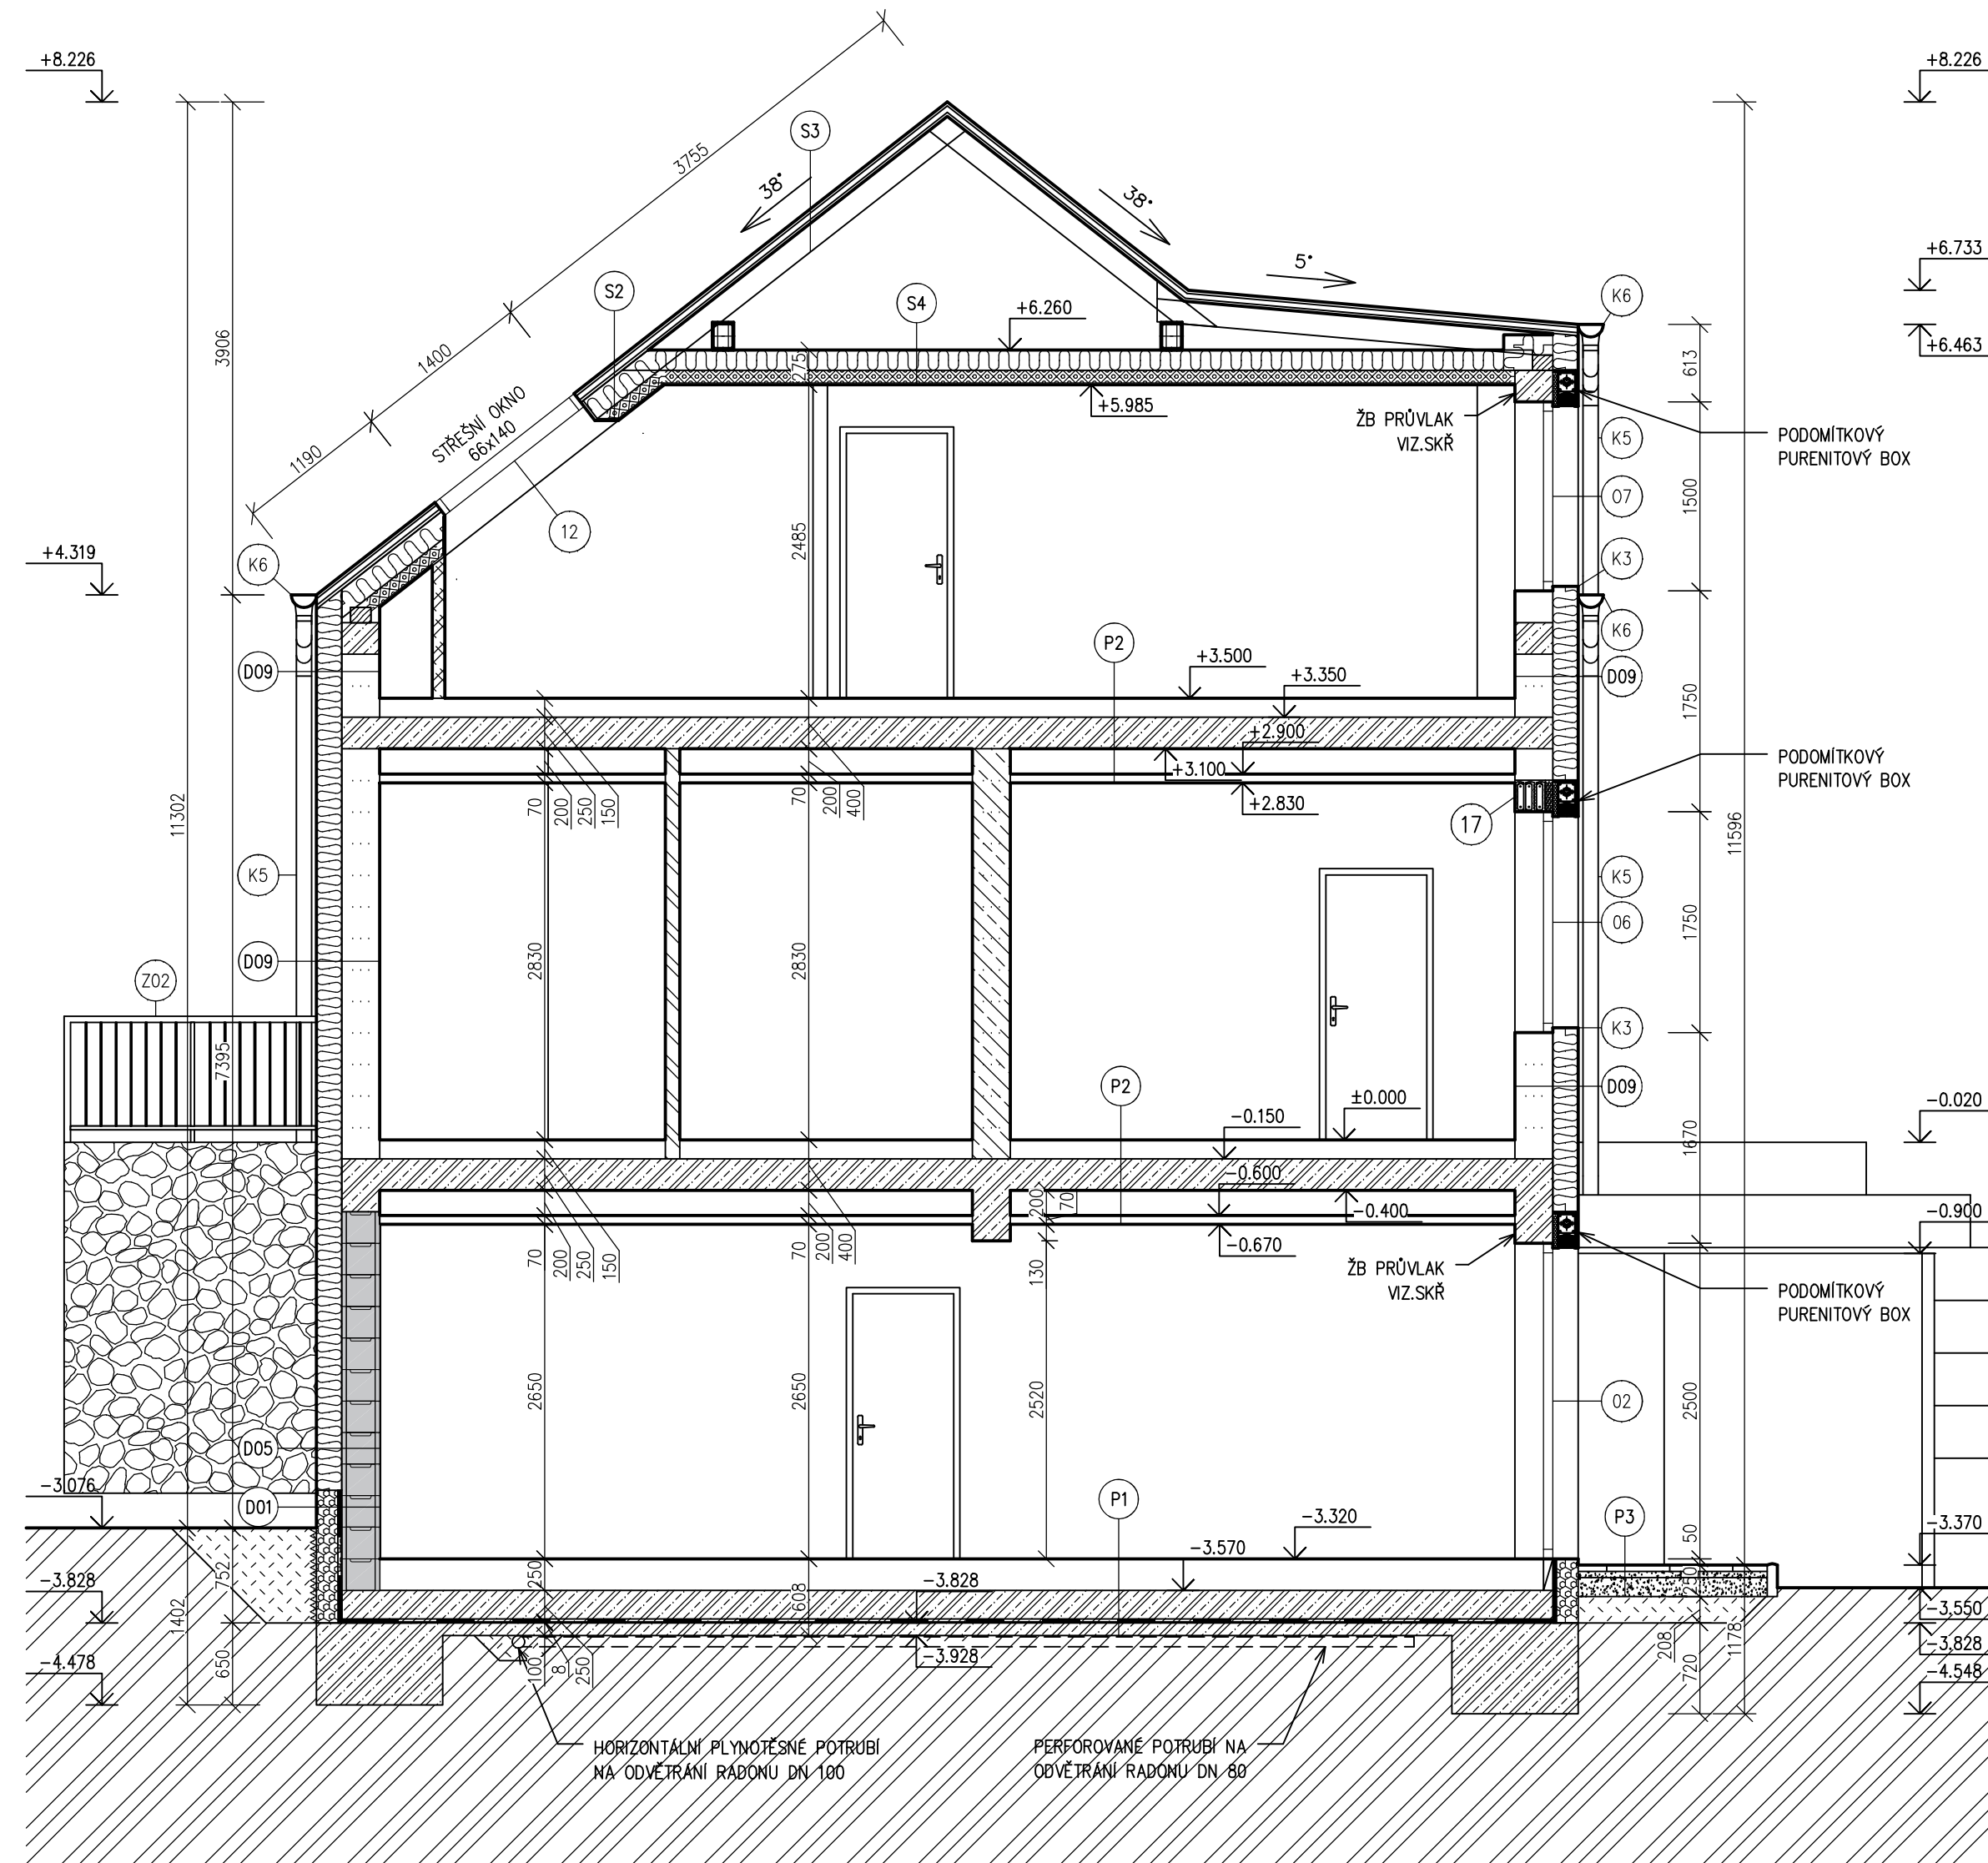
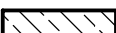
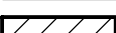
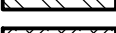
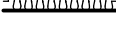
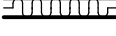
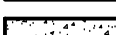
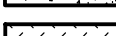
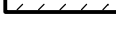
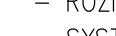
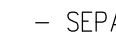
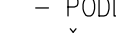
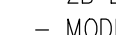
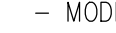
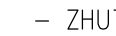
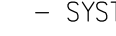
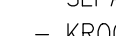
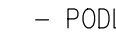
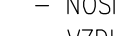
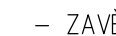
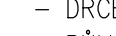
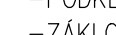
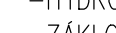
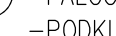
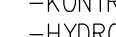
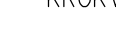


 

☐ KERAMICKÉ PLOCHY

- | | |
|---|--|
|  | KERAMICKÉ BROUŠENÉ NOSNÉ ZDIVO TL. 300 MM NA TENKOVVRSTVOU ZDÍČÍ MALTU |
|  | ŽELEZOBETON, BETON A VÝZTUŽ DLE ČÁSTI D.1.2. |
|  | KERAMICKÉ AKUSTICKÉ BROUŠENÉ NOSNÉ ZDIVO TL. 300 MM NA ZDÍČÍ MALTU |
|  | KERAMICKÉ BROUŠENÉ NENOSNÉ ZDIVO TL. 140 MM NA TENKOVVRSTVOU ZDÍČÍ MALTU |
|  | KERAMICKÉ BROUŠENÉ NENOSNÉ ZDIVO TL. 115 MM NA TENKOVVRSTVOU ZDÍČÍ MALTU |
|  | SDK STĚNY, TL. 100 MM |
|  | KONTAKTNÍ ZATEPLOVACÍ SYSTÉM S TEPELNOU IZOLACÍ EPS 70 F TL. 200 MM |
|  | MEZIKROKEVNÍ A PODKROKEVNÍ SYSTÉM MINERÁLNÍ IZOLACE |
|  | KONTAKTNÍ ZATEPLOVACÍ SYSTÉM S TEPELNOU IZOLACÍ XPS TL. 200 MM |
|  | HYDROIZOLACE SPODNÍ STAVBY |
|  | PIR DESKY |
|  | PŮVODNÍ ZEMLINA |
|  | DRCENÉ KAMENIVO |
|  | ZHUTNĚNÝ NÁSYB |
|  | |
|  | |
| | |
| | |
- (P1) – NÁŠLAPNÁ VRSTVA PODLAHY – VIZ TABULKA MÍSTNOSTÍ, TL. 5–15 MM
 - ROZNAŠEČI BETONOVÁ MAZANINA C20/25 S DRÁTKOBETONEM, TL. 55–65 MM
 - SYSTÉMOVÁ DESKA PRO PODLAHOVÉ VYTÁPĚNÍ TL. 20 MM
 - SEPARAČNÍ FOLIE
 - PODLAHOVÝ EPS 150, TL. 160 MM
 - ŽB DESKA VIZ ČÁST D.1.2., TL. 250 MM
 - MODIFIKOVANÝ ASFALTOVÝ PÁS, TL. 4 MM
 - MODIFIKOVANÝ ASFALTOVÝ PÁS, TL. 4 MM
 - ALP ASFALTOVÝ PENETRAČNÍ NÁTĚR
 - PODKLADNÍ BETON C25/30 S KARI SITÍ 150x150x6 MM, TL. 100 MM
 - ZHUTNĚNÝ PŮVODNÍ TERÉN
- (P2) – NÁŠLAPNÁ VRSTVA PODLAHY – VIZ TABULKA MÍSTNOSTÍ, TL. 5–15 MM
 - ROZNAŠEČI BETONOVÁ MAZANINA C20/25 S DRÁTKOBETONEM, TL. 55–65 MM
 - SYSTÉMOVÁ DESKA PRO PODLAHOVÉ VYTÁPĚNÍ TL. 20 MM
 - SEPARAČNÍ FOLIE
 - KROČEJOVÁ IZOLACE, TL. 30 MM
 - PODLAHOVÝ EPS 150, TL. 30 MM
 - NOSNÁ STROPNÍ KONSTRUKCE VIZ ČÁST D.1.2., TL. 250 MM
 - VZDUCHOVÁ MEZERA
 - ZAVĚŠENÝ SDK PODHLED
- (P3) – BETONOVÁ DLAŽBA, TL. 50 MM
 - KLADEČI VRSTVA FR. 2–5 MM, TL. 50 MM
 - DRCENÉ KAMENIVO FR. 8–16 MM, TL. 150 MM
 - PŮVODNÍ TERÉN / UPRÁVENÝ ZHUTNĚNÝ TERÉN
- (S2) –FALCOVANÁ STŘEŠNÍ KRYTINA
 - PODKLADNÍ VRSTVA POD FALCOVANÝ PLECH
 - ZÁKLOP OSB DESKAMI TL. 24 MM
 - KONTRALATÉ 40x60 MM
 - HYDROIZOLACE
 - ZÁKLOP OSB DESKAMI TL. 24 MM
 - MINERÁLNÍ IZOLACE TL. 180 MM MEZI KROKVEMI
 - PIR DESKY TL. 100 MM POD KROKVEMI
 - PAROZÁBRANA
 - SDK PODHLED
- (S3) –FALCOVANÁ STŘEŠNÍ KRYTINA
 - PODKLADNÍ VRSTVA POD FALCOVANÝ PLECH
 - ZÁKLOP OSB DESKAMI TL. 24 MM
 - KONTRALATÉ 40x60 MM
 - HYDROIZOLACE
 - ZÁKLOP OSB DESKAMI TL. 24 MM
 - KROKVE

- (S4) –POJISTNÁ HYDROIZOLACE
 - ZÁKLOP OSB DESKAMI TL. 24 MM
 - MINERÁLNÍ ISOLACE TL. 180 MM MEZI KLEŠTINAMI
 - PIR DESKY TL. 100 MM POD KLEŠTINAMI
 - PAROZÁBRANA
 - SDK PODHLED
- (D01) – ZÁKLADNÍ NÁTĚR POD OMÍTKU + SILIKONOVÁ OMÍTKA, TL. 2 MM
 - STĚRKOVÁ HMOTA S VLOŽENOU VÝZTUŽNOU SÍTÍ, TL. 3 MM
 - KONTAKTNÍ ZATEPLOVACÍ SYSTÉM S TEPELNOU ISOLACÍ XPS, TL. 200 MM
 - LEPIDLO
 - 2x HYDROIZOLAČNÍ ASFALTOVÁ PÁS, TL. 4 MM
 - ASFALTOVÝ PENETRAČNÍ NÁTĚR
 - ZTRACENÉ BEDNĚNÍ, TL. 300 MM, ŽELEZOBETON C25/30, VÝZTUŽ B500B
 - SÁDROVÁ OMÍTKA + MALBA, TL. 10 MM
- (D05) – ZÁKLADNÍ NÁTĚR POD OMÍTKU + SILIKONOVÁ OMÍTKA, TL. 2 MM
 - STĚRKOVÁ HMOTA S VLOŽENOU VÝZTUŽNOU SÍTÍ, TL. 3 MM
 - KONTAKTNÍ ZATEPLOVACÍ SYSTÉM S TEPELNOU ISOLACÍ EPS 70 F, TL. 200 MM
 - LEPIČÍ HMOTA
 - ZTRACENÉ BEDNĚNÍ, TL. 300 MM, ŽELEZOBETON C25/30, VÝZTUŽ B500B
 - SÁDROVÁ OMÍTKA + MALBA, TL. 10 MM
- (D09) – ZÁKLADNÍ NÁTĚR POD OMÍTKU + SILIKONOVÁ OMÍTKA, TL. 2 MM
 - STĚRKOVÁ HMOTA S VLOŽENOU VÝZTUŽNOU SÍTÍ, TL. 3 MM
 - KONTAKTNÍ ZATEPLOVACÍ SYSTÉM S TEPELNOU ISOLACÍ EPS 70 F, TL. 200 MM
 - LEPIČÍ HMOTA
 - KERAMICKÉ BROUŠENÉ NOSNÉ ZDIVO, TL. 300 MM NA TENKOVĚRSTVOU ZDÍČÍ MALTU
 - SÁDROVÁ OMÍTKA + MALBA, TL. 10 MM

PROJEKTOVÁ D

- PROJEKTOVÁ DOKUMENTACE PRO PROVEDENÍ STAVBY NENAHRAŽUJE VÝROBNÍ A DÍLENSKOU DOKUMENTACI ZHOTOVITELI
- VÝROBNÍ A DÍLENSKÁ DOKUMENTACE ZHOTOVITELÉ BUDE KONZULTOVANÁ S GENERÁLNÍM PROJEKTANTEM
- GENERÁLNÍ DODAVATEL STAVBY JE POVINEN Š PŘED ZAČETÍM STAVEBNÍCH PRACÍ NASTUPOVAT KOMPLETNÍ PROJEKTOVOU DOKUMENTACI A V PŘÍPADĚ JAKÝCHKOLIV NEJASNOSTÍ NEBO NALEZENÍ CHYB PROJEKTU IHEDN INFORMOVAT INVESTORA A GENERÁLNÍHO PROJEKTANTA, TOTO PLATÍ I V PRŮBĚHU VÝSTAVBY
- PŘI REALIZACI MUSÍ GENERÁLNÍ DODAVATEL KOORDINOVAT STAVBU S OSTATNÍMI PROFESEMI (ŽTI, ÚT, VZT, ELEKTRO, PŘŘ, ATD.)
- GENERÁLNÍ DODAVATEL STAVBY JE POVINEN SE ŘÍDIT PLATNÝMI ZÁKONY ČESKÉ REPUBLIKY, NORMATMI ČSN A EN A TECHNOLOGICKÝMI PŘEDPISY VÝROBČŮ
- PŘI VÝSTAVBĚ BUDOU VEŠKERÉ ROZMĚRY OVĚŘENY
- PŘED VÝROBOU PRVKŮ PSV BUDE PROVEDENA JEJICH VÝROBNÍ DOKUMENTACE A BUDOU OVĚŘENY JEJICH REÁLNÉ ROZMĚRY NA STAVBĚ
- VE STAVEBNÍCH VÝKRESECH NEJSOU ZAKRESLENY VŠECHNY PROSTUPY A DŘÁŽKY PRO PROFESE, TYTO PROSTUPY BUDOU ŘEŠENY DLE PROJEKTU PROFESÍ
- PŘÍPADNĚ VZNIKLÉ ODCHYLKY OD PROJEKTOVÉ DOKUMENTACE PŘI VÝSTAVBĚ BUDOU KONZULTOVÁNY S GENERÁLNÍM PROJEKTANTEM
- VEŠKERÉ NOSNÉ KONSTRUKCE MUSÍ BÝT KOORDINOVÁNY SE STAVEBNĚ KONSTRUKČNÍM ŘEŠENÍM
- VE VÝKRESECH JSOU KOTOVÁNY KONSTRUKCE BEZ OMÍTEK, OBKLADŮ NEBO JINÝCH POCVRCHOVÝCH ÚPRAV – S TÍMTO MUSÍ STAVBA POČÍTAT
- PŘI VÝSTAVBĚ JE MOŽNÉ MĚNIT VÝROBKÝ ZA PŘEDPOKLADU, ŽE BUDE DODRŽENA MINIMÁLNÍ KVALITA STANOVENÁ PROJEKTEM, V OPAČNÉM PŘÍPADĚ MUSÍ BÝT ZÁMĚNA KONZULTOVÁNA S GENERÁLNÍM PROJEKTANTEM
- POŽÁRNÍ ODOLNOSTI KONSTRUKCÍ, PODHLEDŮ, VÝPLNÍ OTVORŮ ATD. NUTNO KOORDINOVAT S POŽÁRNÍ BEZPEČNOSTNÍM ŘEŠENÍM STAVBY

ODPOVĚDNÝ PROJEKTANT		ING. PETR PICMAUS			GENERÁLNÍ PROJEKTANT:		
HLAVNÍ ARCHITEKT		ING. ARCH. MILAN DRBÁLEK			BS projekt architektonická a projektční kancelář s.r.o.		
VYPRACOVAL		ING. MARTIN SVOBODA			Nám. Míru 30/16, 276 01 Mělník email: info@bsprojekt.cz		
STAVEBNÍK		OBEČ RUDÍKOV, Č. P. 2, 67505 RUDÍKOV			tel.: 721378100 www.bsprojekt.cz		
NÁZEV STAVBY							
OBEČNÍ DŮM RUDÍKOV							
ZPRACOVATEL ČÁSTI:							
BS projekt architektonická a projektční kancelář s.r.o.							
Nám. Míru 30/16, 276 01 Mělník email: info@bsprojekt.cz							
tel.: 721378100 www.bsprojekt.cz							
MÍSTO STAVBY		RUDÍKOV, P.Č. 2250/4, 2261, ST. 63, 2208/9, K.Ú. RUDÍKOV			DATUM		08/2024
STAVEBNÍ OBJEKTY		SO 02			FORMÁT		A3x3
ČÁST		D.1.1. ARCHITEKTONICKO - STAVEBNÍ ŘEŠENÍ			STUPEŇ PD		DPS
OBSAH					MĚŘÍTKO		Č. VÝKRESU
ŘEZ D-D					1:50		D.1.1.07