




Podélný profil: OSA SILNICE - CHODNÍK
M 1:500/100
km 0,00000 - km 0,06411

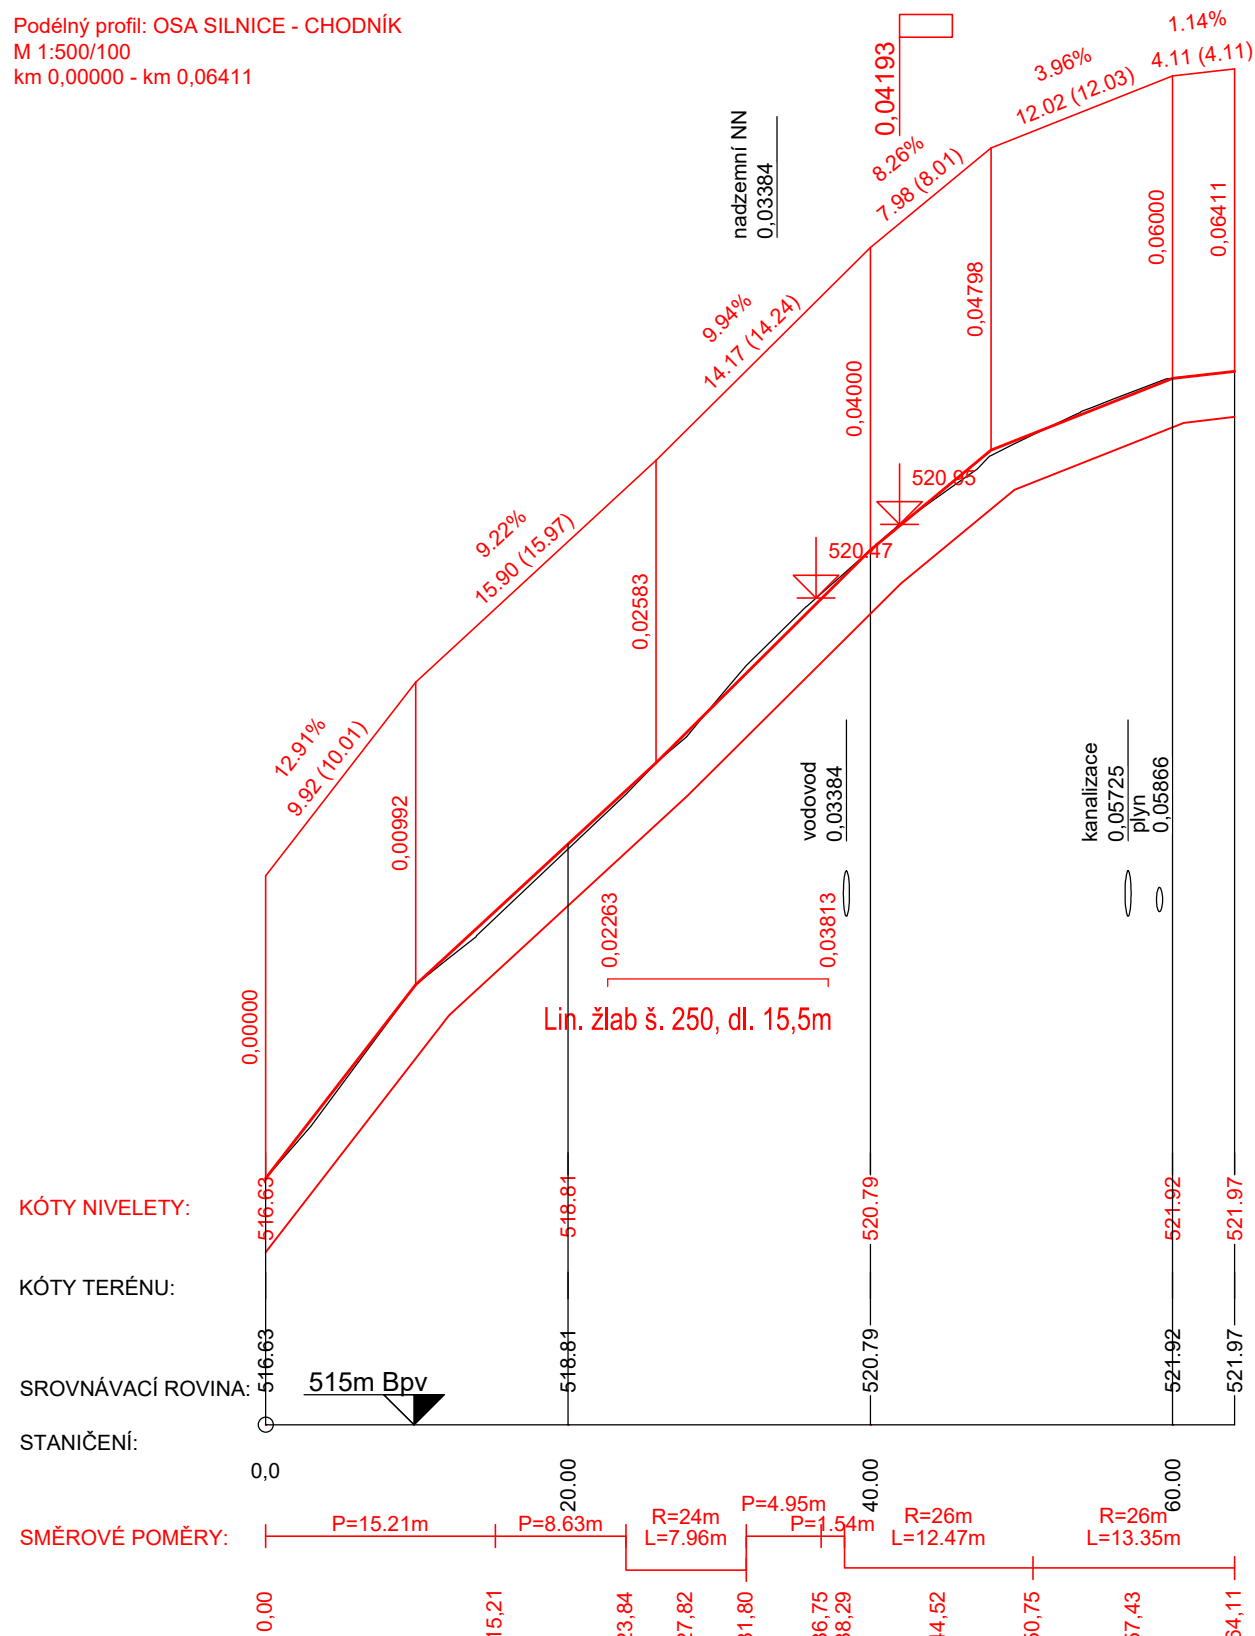

Podélný profil: OSA CHODNÍK
M 1:500/100
km 0,02366 - km 0,08070

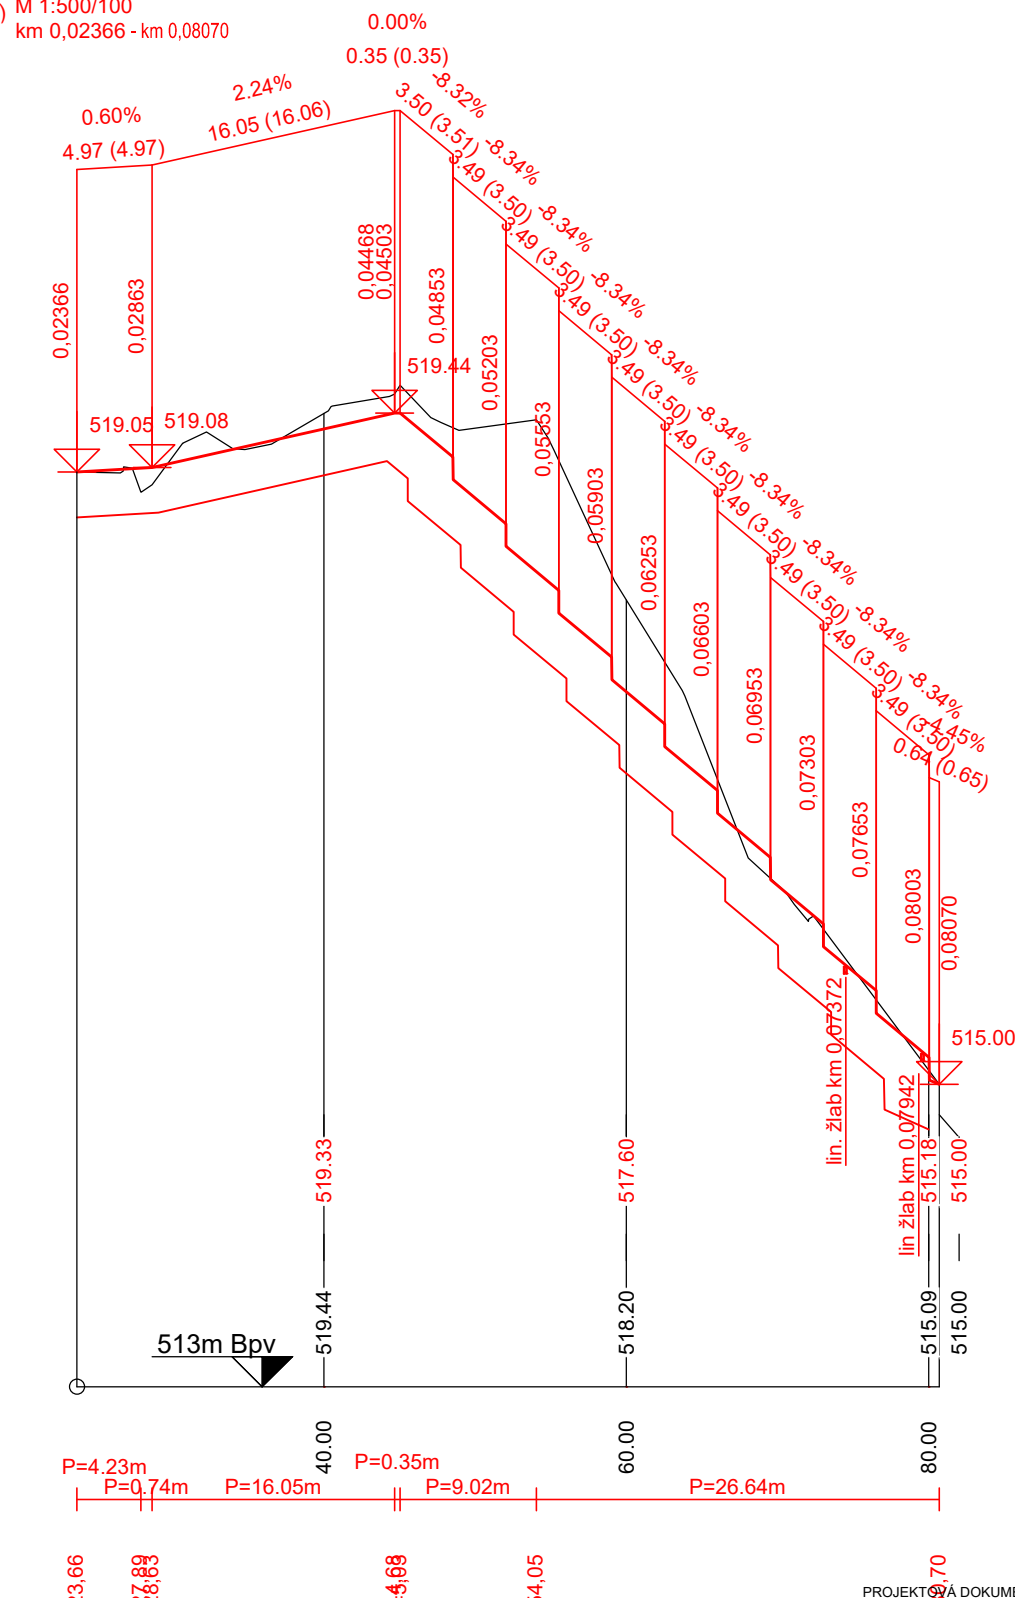

Podélný profil: OSA PARKOVIŠTĚ
M 1:500/100
km 0,00000 - km 0,02945

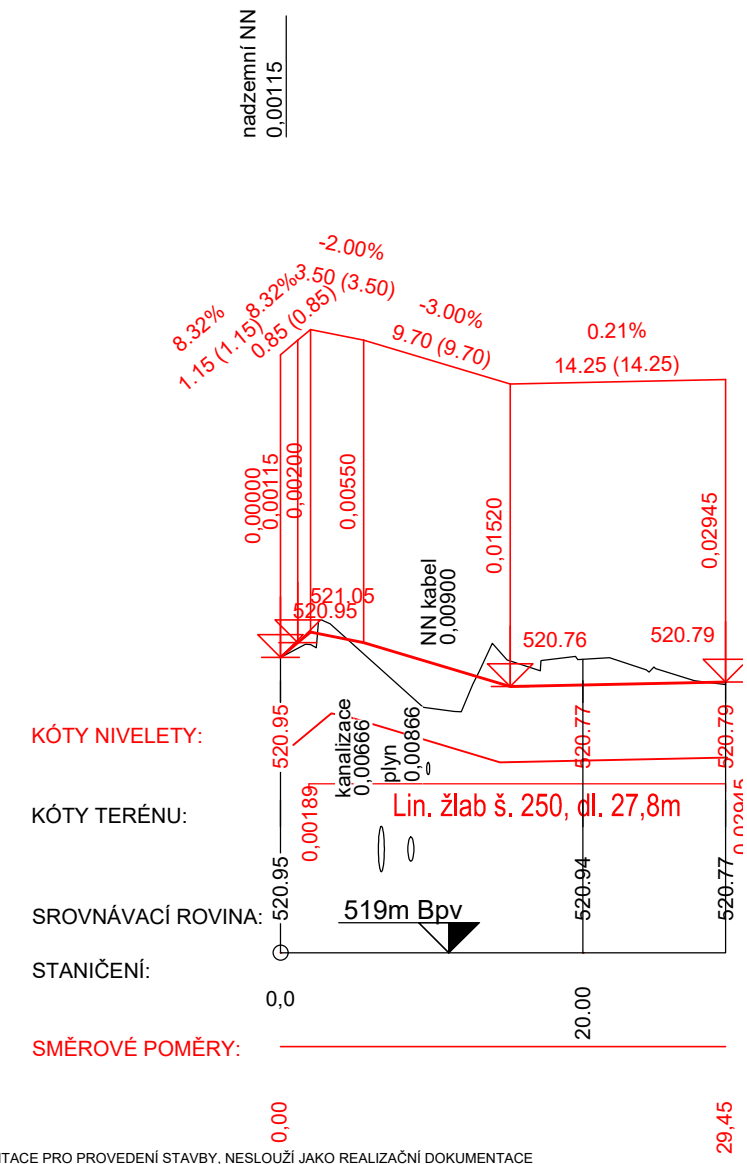

PROJEKT  A DOKUMENTACE PRO PROVEDENÍ STAVBY, NESLOUŽÍ JAKO REALIZAČNÍ DOKUMENTACE			
ODPOVĚDNÝ PROJEKTANT HLAVNÍ ARCHITEKT KRESLIL KONTROLOVAL STAVEBNÍK		ING. PETR PICMAUS ING. ARCH. MILAN DRBÁLEK ING. ONDŘEJ KAPLAN ING. MARTIN SVOBODA OBEC RUDÍKOV, Č. P. 2, 67505 RUDÍKOV	
NÁZEV STAVBY		ZPRACOVATEL ČÁSTI: IMARI spol. s r.o. Herdovská 935, 198 00 Praha imariprojekt@seznam.cz	
MÍSTO STAVBY STAVEBNÍ OBJEKT ČÁST		RUDÍKOV, P.Č. 2250/4, 2261, ST. 63, 2208/9, K.Ú. RUDÍKOV SO.03 PARKOVIŠTĚ A ZPEVNĚNÉ PLOCHY DATUM FORMÁT STUPEŇ PD	
OBSAH		MĚŘITKO 1:1 000/100 Č. VÝKRESU D.1.1	
PODÉLNÝ PROFIL		3	