
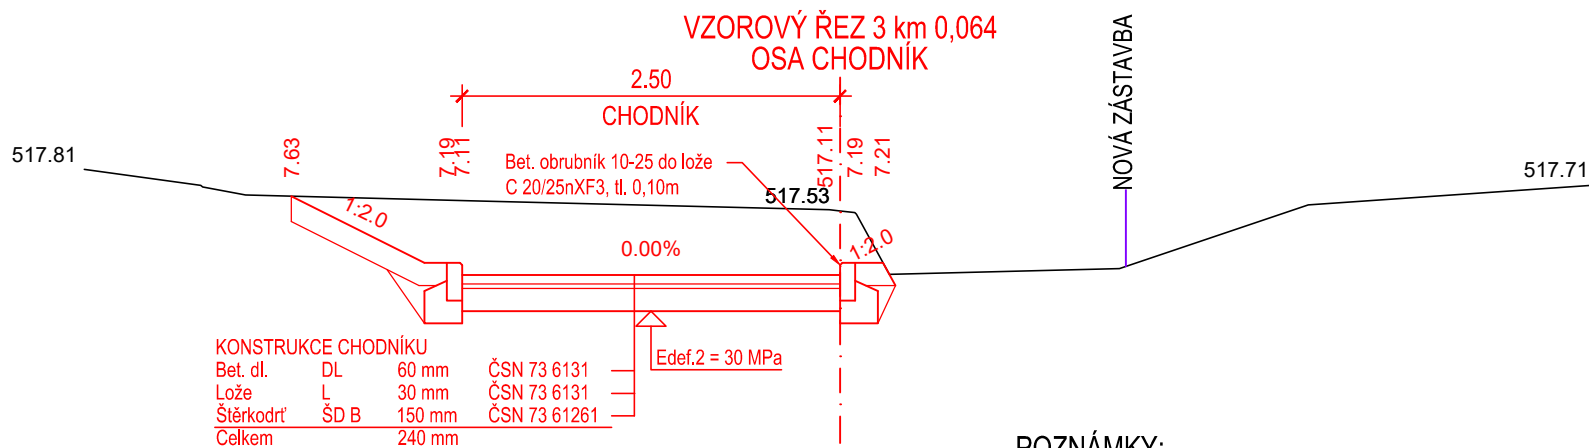
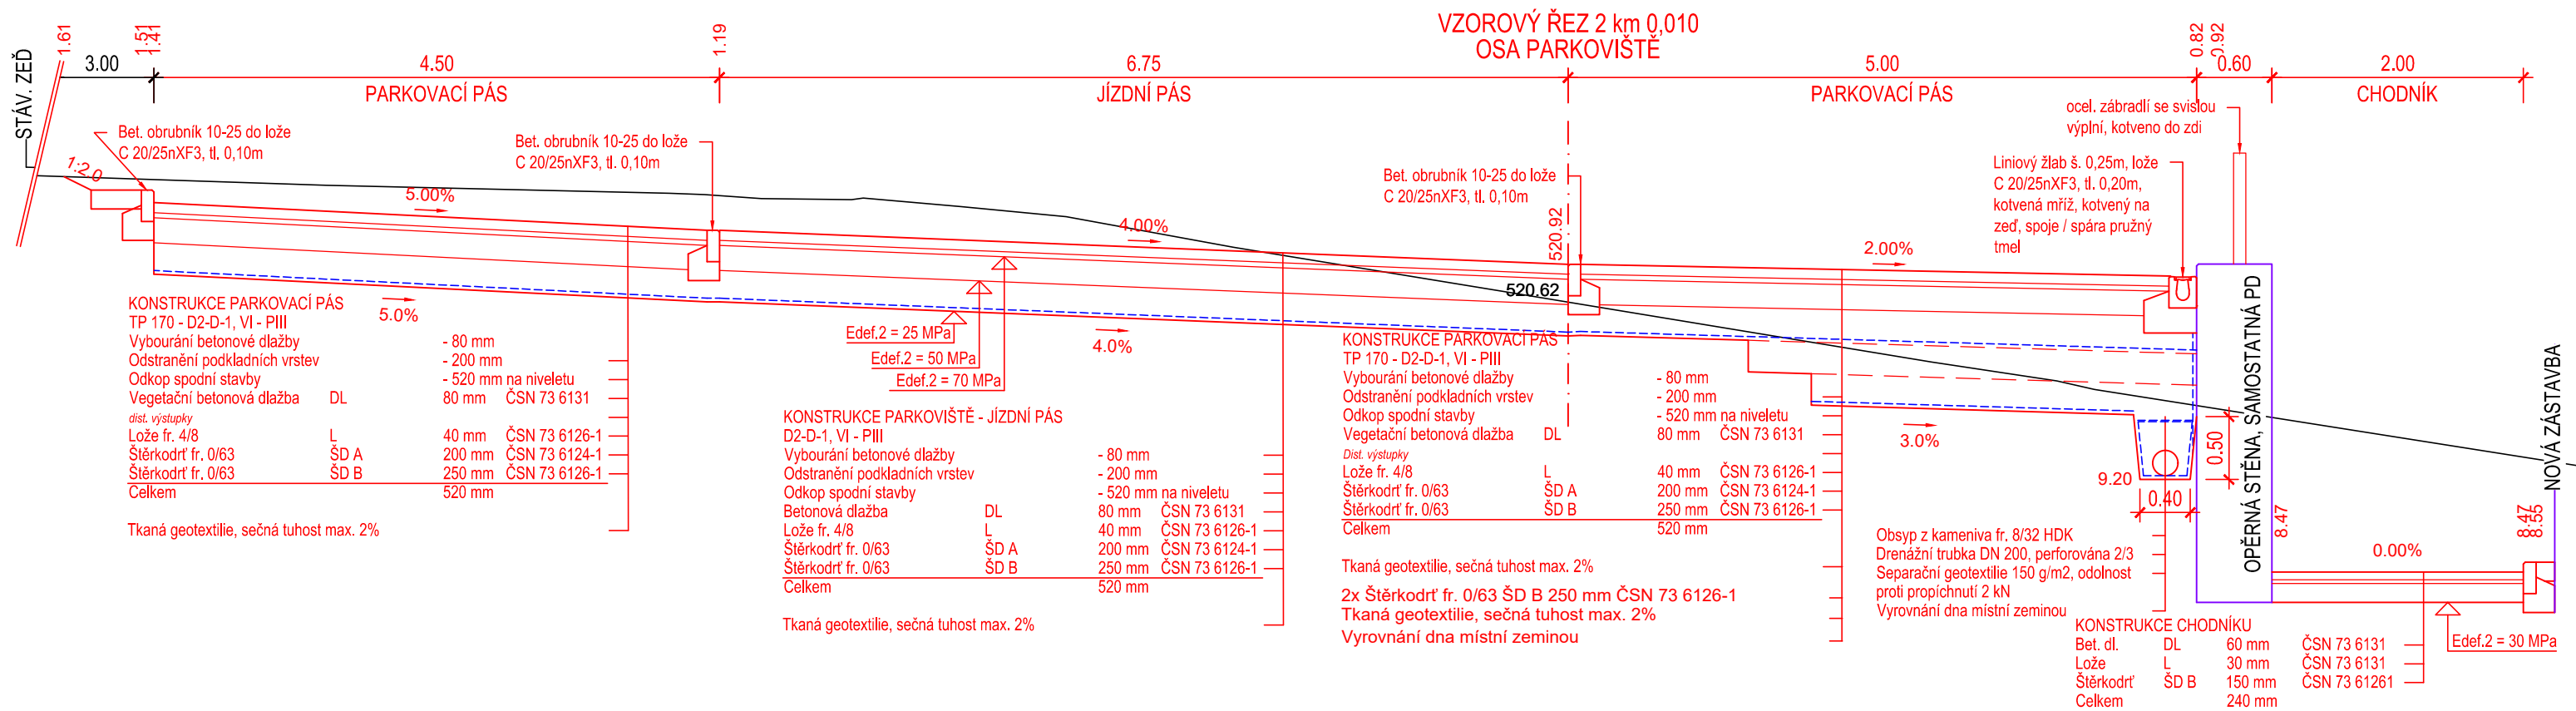


VZOROVÉ ŘEZY

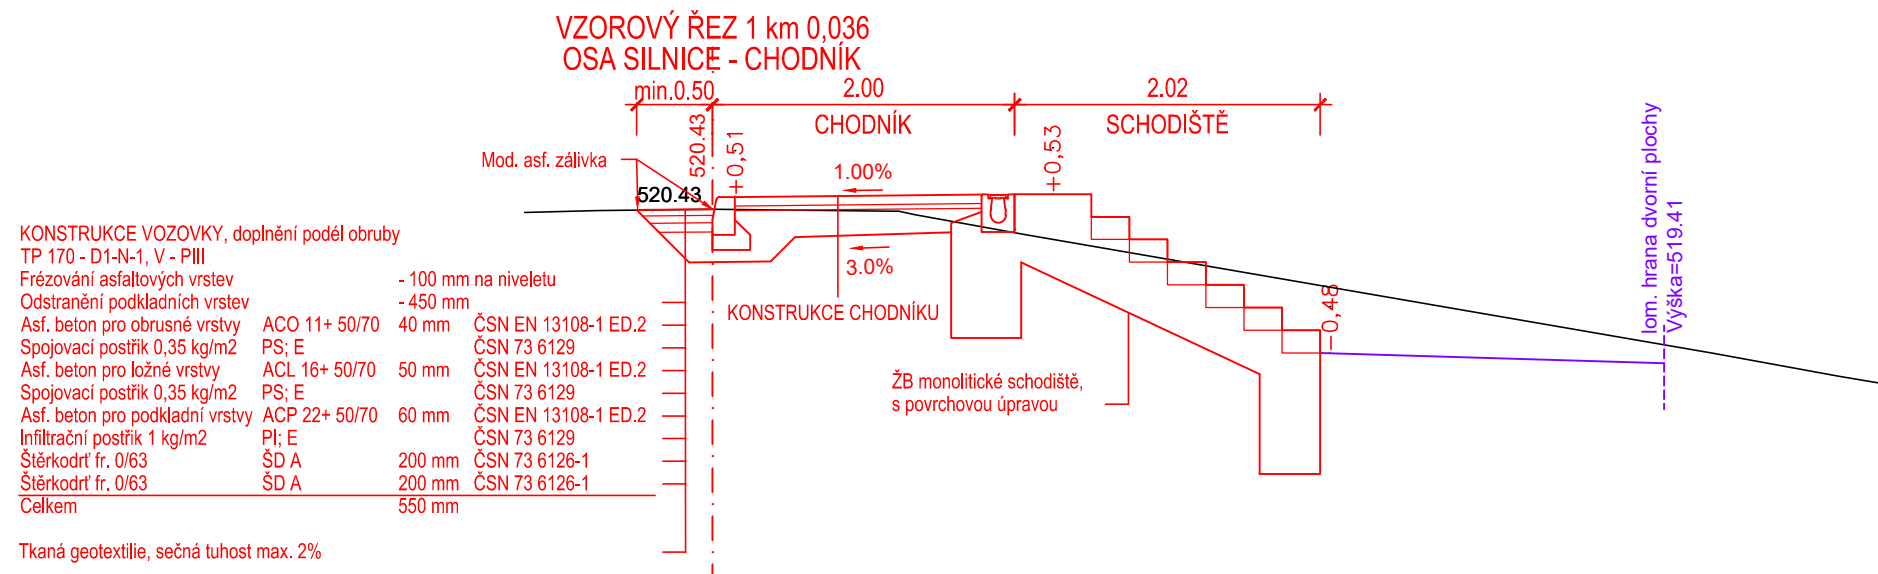

POZNÁMKY

Provádění jednotlivých konstrukčních vrstev se řídí platnými normami ČSN.

Konstrukce vozovky je navržena dle katalogu vozovek v TP 170 „Navrhování vozovek pozemních komunikací“.

Návrh odpovídá zatížení a intenzitě dopravy dle charakteru a dopravního významu komunikace.

Napojení staré a nové konstrukce vozovky bude provedeno pomocí přesahů nové konstrukce na stávající.

PROJEKTOVÁ AŽÍJKA PROJEKTOVÁ DOKUMENTACE PRO PROVEDENÍ STAVBY, NESLOUŽÍ JAKO REALIZAČNÍ DOKUMENTACE			
ODPOVĚDNÝ PROJEKTANT	ING. PETR PICMAUS		GENERÁLNÍ PROJEKTANT:
HLAVNÍ ARCHITEKT	ING. ARCH. MILAN DRBÁLEK		BS projekt architektonická a projekční kancelář s.r.o.
KRESLIL	ING. ONDŘEJ KAPLAN		Nám. Míru 30/16, 276 01 Mělník
KONTROLOVAL	ING. MARTIN SVOBODA		email: info@bsprojekt.cz tel.: 721378100 www.bsprojekt.cz
STAVEBNÍK	OBEC RUDÍKOV, Č. P. 2, 67505 RUDÍKOV		
NÁZEV STAVBY	O B E C N Í D Ů M R U D Í K O V		ZPRACOVATEL ČÁSTI: IMARI spol. s r.o. Herdovská 935, 198 00 Praha imariprojekt@seznam.cz
MÍSTO STAVBY	RUDÍKOV, P.Č. 2250/4, 2261, ST. 63, 2208/9, K.Ú. RUDÍKOV	DATUM	11/23
STAVEBNÍ OBJEKTY	SO.03 PARKOVIŠTĚ A ZPEVNĚNÉ PLOCHY	FORMÁT	2x A4
ČÁST		STUPEŇ PD	PDP5
OBSAH	V Z O R O V Ě Ř E Z Y		Č. VÝKRESU D.1.1
		4	