
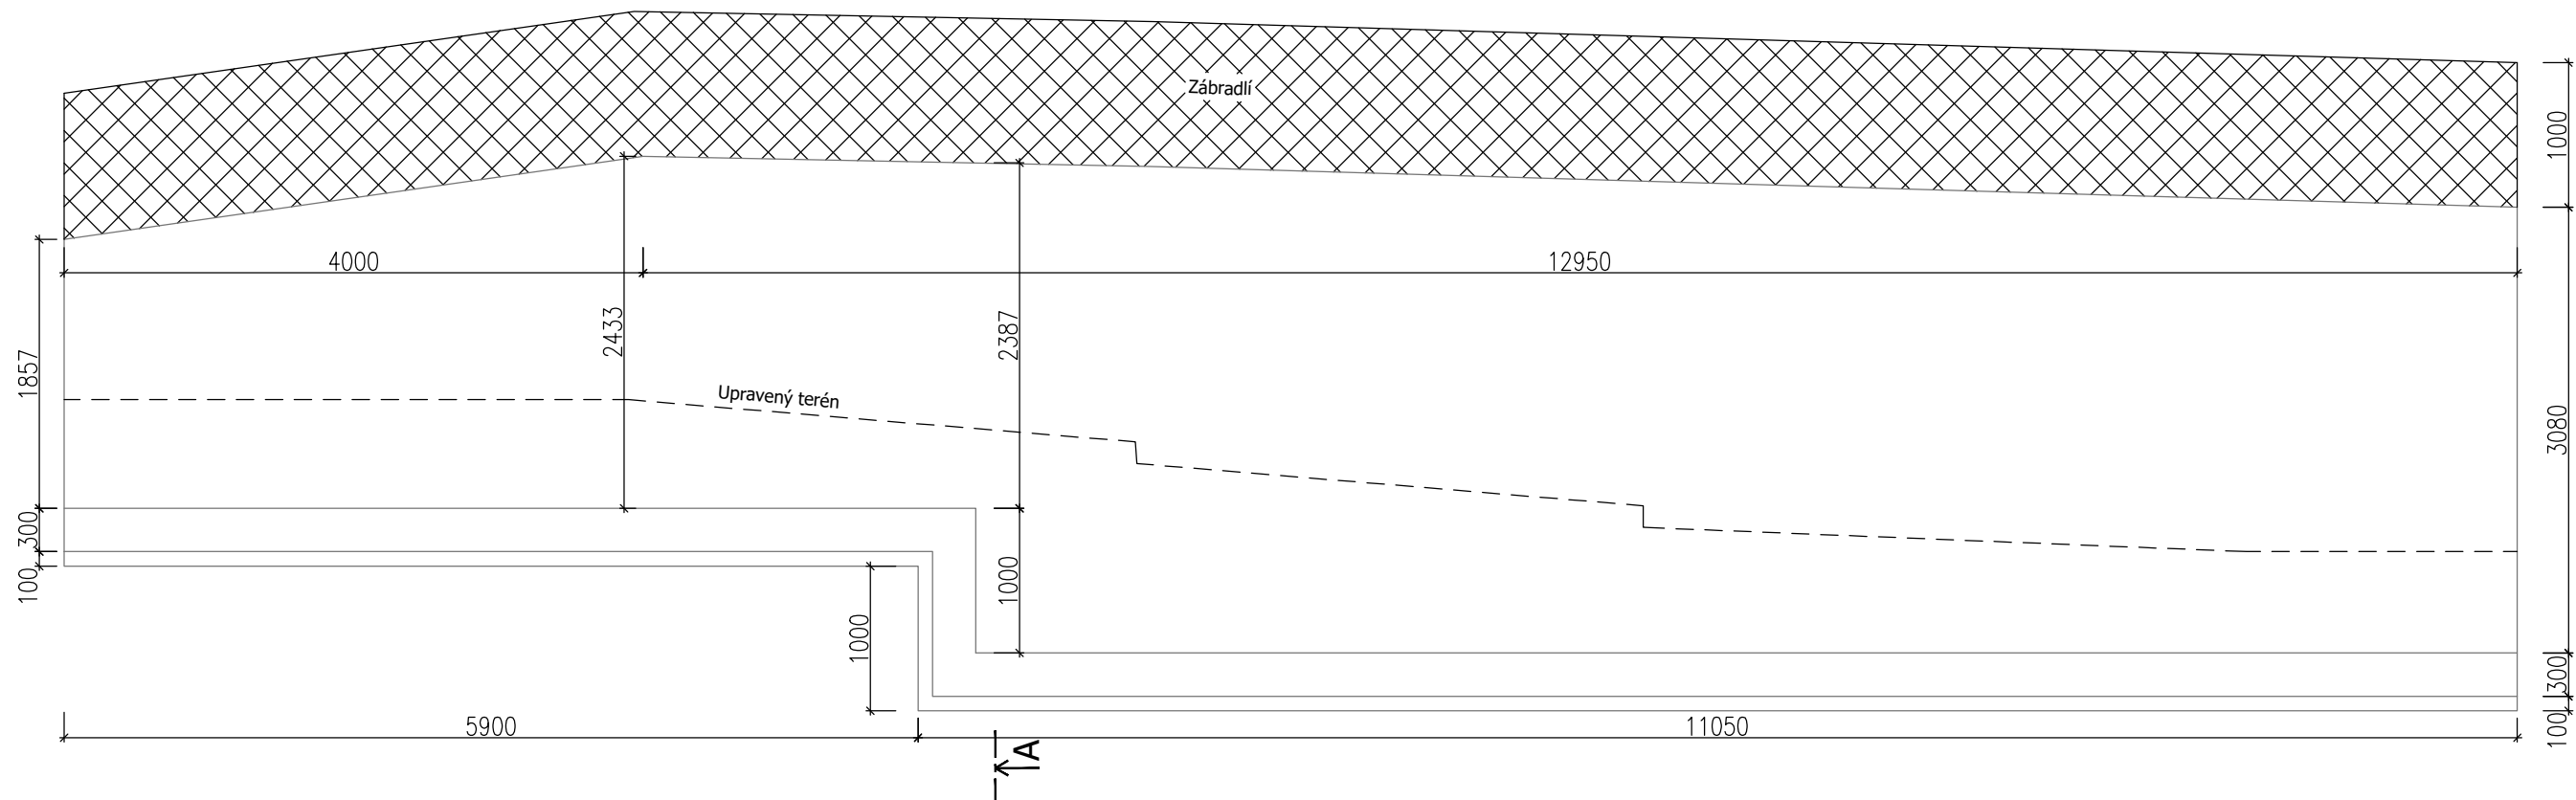


$$\overline{A'}$$


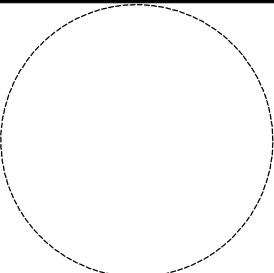
POZNÁMKY:

- 1) Prostupy a zabudované prvky se řídí částí ASŘ
- 2) Zábradlí bude navrženo na straně dodavatele

ŘEZ A-A'

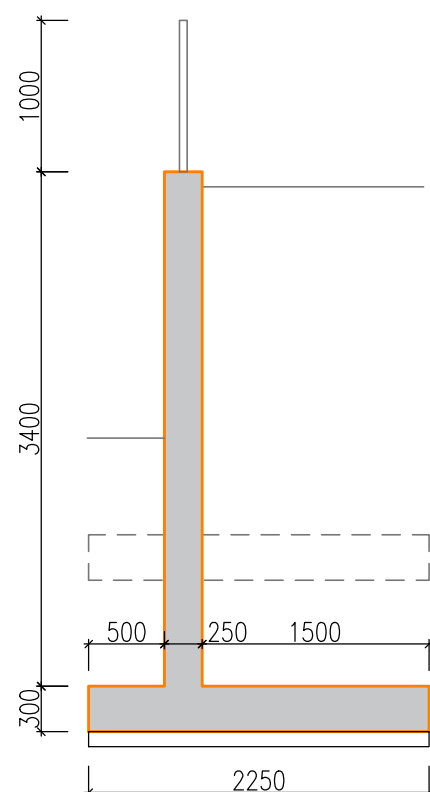

PROJEKTOVÁ DOKUMENTACE PRO STAVEBNÍ POVOLENÍ, NESLOUŽÍ JAKO PROVÁDĚČÍ PROJEKTOVÁ DOKUMENTACE

ODPOVĚDNÝ PROJEKTANT		ING. VÁCLAV LOSÍK Ph.D.			GENERÁLNÍ PROJEKTANT:	
HLAVNÍ PROJEKTANT		ING. DANIEL MAREK			BS projekt architektonická a projekční kancelář s.r.o.	
VYPRACOVAL		ING. DANIEL MAREK			Nám. Míru 30/16, 276 01 Mělník	
STAVEBNÍK		OBEC RUDÍKOV, Č. P. 2, 67505 RUDÍKOV			email: info@bsprojekt.cz tel.: 721378100 www.bsprojekt.cz	
NÁZEV STAVBY		OBECNÍ DŮM RUDÍKOV			ZPRACOVATEL ČÁSTI:	
					Losík Statika s.r.o. Osadní 324/12a, 170 00 Praha 7 email: info@losik.cz www.losik.cz	
MÍSTO STAVBY		RUDÍKOV, P.Č. 2250/4, 2261, ST. 63, 2208/9, K.Ú. RUDÍKOV			DATUM	12/2023
STAVEBNÍ OBJEKTY		SO.04			FORMÁT	A3
ČÁST		D.1.2. STAVEBNĚ KONSTRUKČNÍ ŘEŠENÍ			STUPEŇ PD	DSP
OBSAH		OPĚRNÁ STĚNA			MĚŘÍTKO	Č. VÝKRESU
					1:50	D.1.2.07