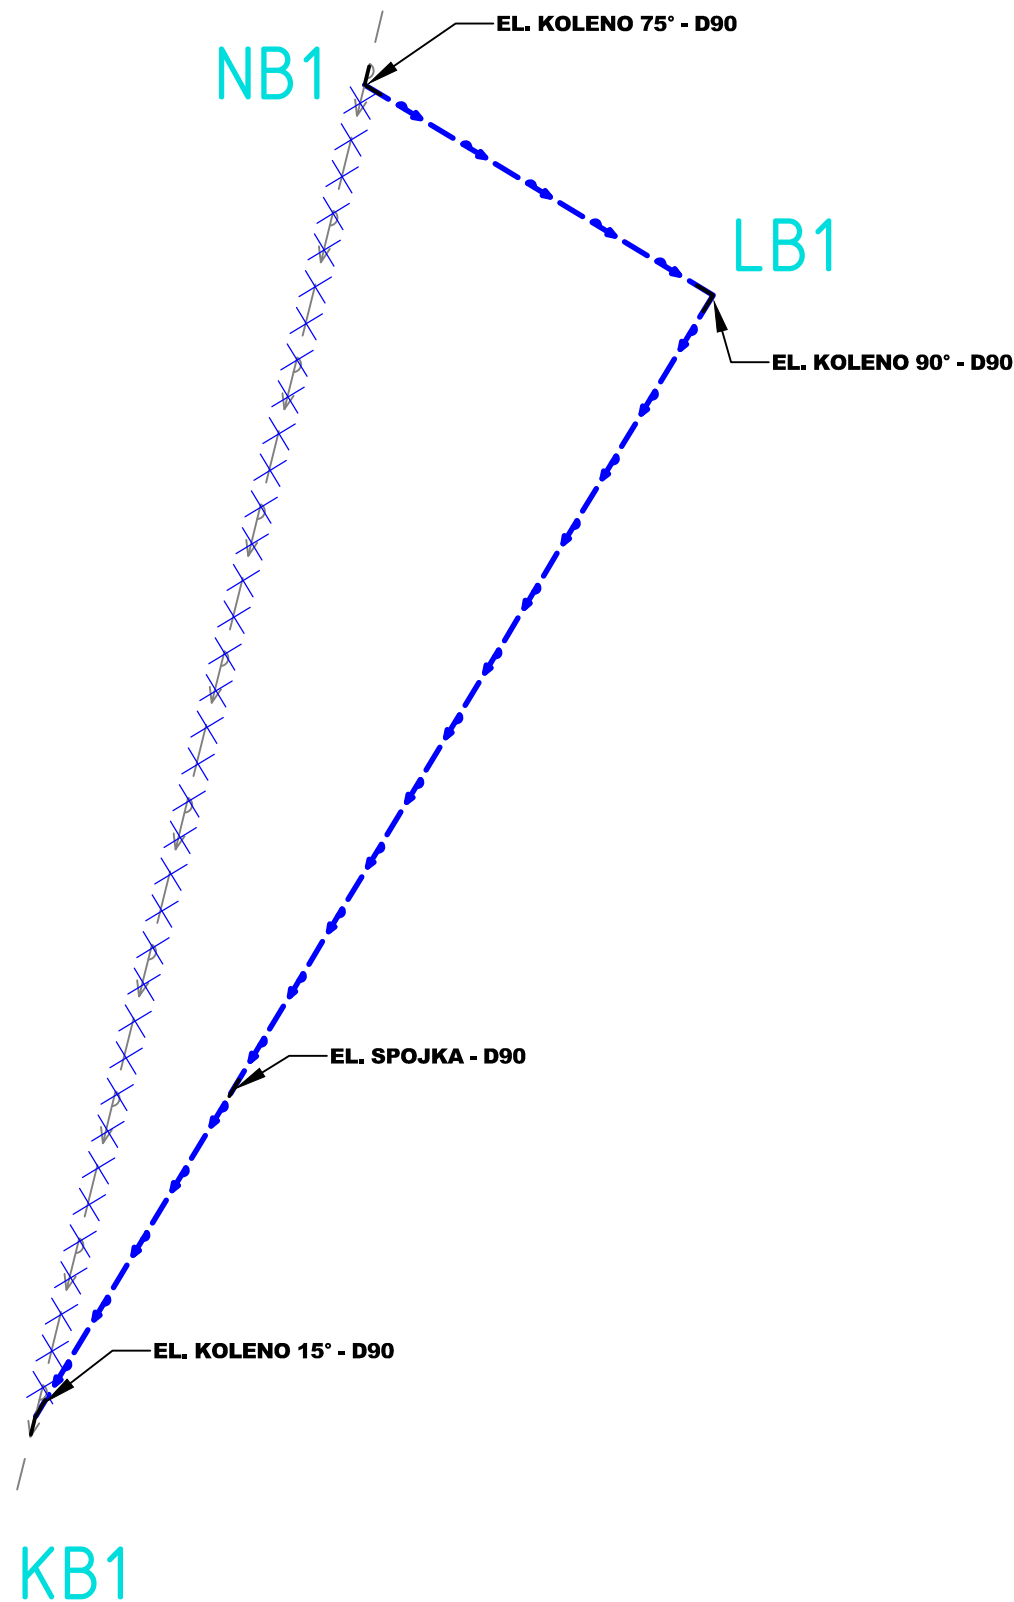


ODPOVĚDNÝ PROJEKTANT	ONDŘEJ ZIKÁN		GENERÁLNÍ PROJEKTANT:	
HLAVNÍ ARCHITEKT	ING. ARCH. MILAN DRBÁLEK		BS projekt architektonická a projekční kancelář s.r.o.	
VYPRACOVAL	ONDŘEJ ZIKÁN		Nám. Míru 30/16, 276 01 Mělník	
STAVEBNÍK	OBEC RUDÍKOV, Č. P. 2, 67505 RUDÍKOV		email: info@bsprojekt.cz tel.: 721378100 www.bsprojekt.cz	
NÁZEV STAVBY	OBECNÍ DŮM RUDÍKOV		ZPRACOVATEL ČÁSTI:	
			PRODIN a.s. středisko TZB K Vápence 2745, 530 02 Pardubice email: Ondrej.Zikan@prodin.cz tel.: 608816937 www.prodin.cz	
MÍSTO STAVBY	RUDÍKOV, P.Č. 2250/4, 2261, ST. 63, 2208/9, K.Ú. RUDÍKOV		DATUM	11/2023
STAVEBNÍ OBJEKTY	SO.06		FORMÁT	2xA4
ČÁST	PŘELOŽKA VODOVODU		STUPEŇ PD	DPS
OBSAH			MĚŘITKO	Č. VÝKRESU
KLADEČSKÉ SCHÉMA			-	SO.06.05