


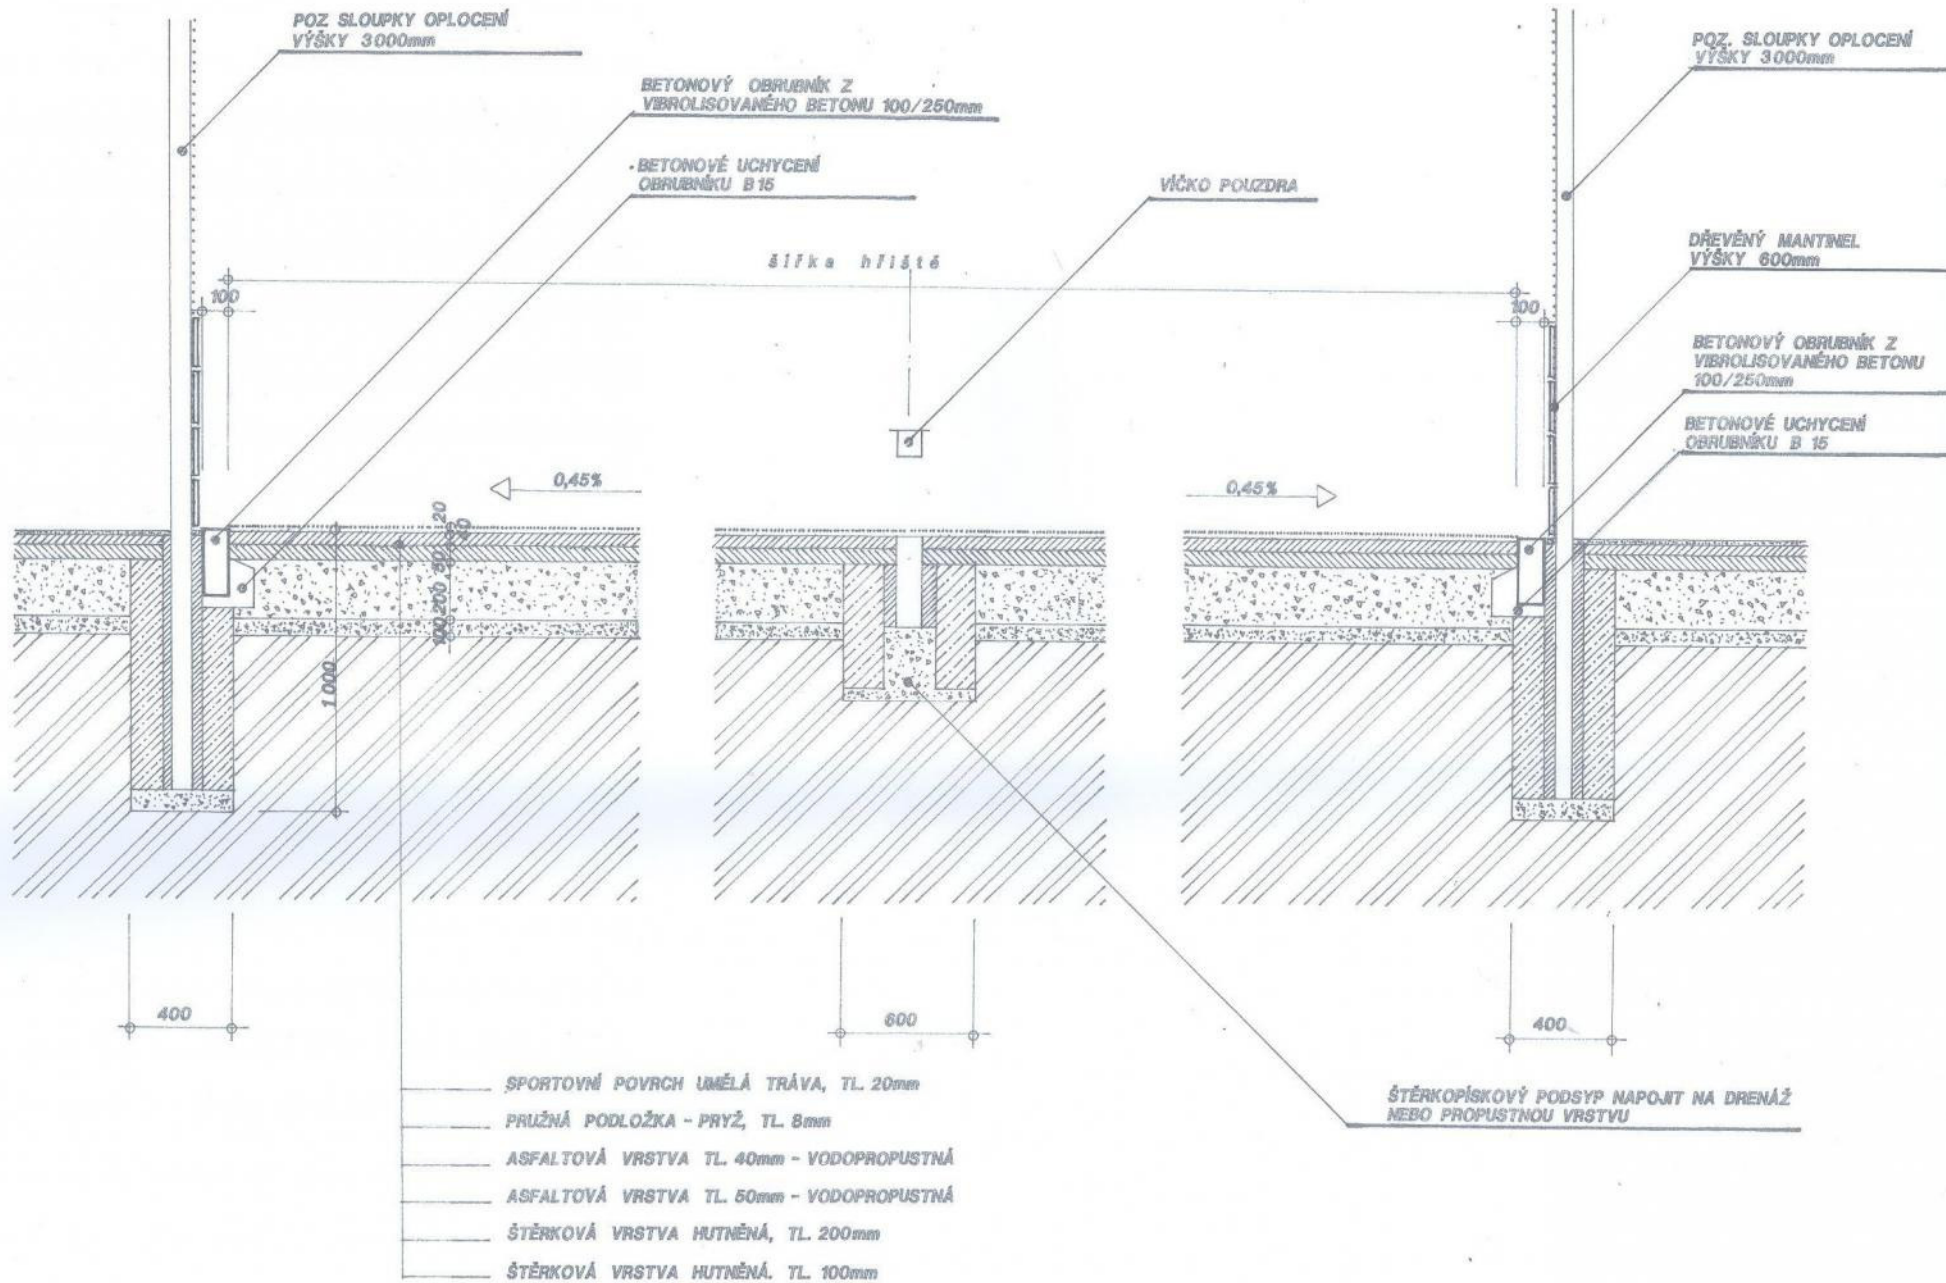

Městský úřad Jeseník
Odbor stavebního úřadu a územního plánování
Tato ověřená dokumentace je součástí
územního rozhodnutí o umístění stavby
č. j.: MJ/50441/2017/OSUUP/Km
ze dne 27.09.2017
Sp. značka: MJ/39982/2017



STAVBA:			
VÍCEÚČELOVÉ SPORTOVNÍ HŘIŠTĚ			
OKRES:	J E S E N Í K	KRAJ:	O L O M O U C K Ý
POZEMEK ČÍSLO:	75/1	KATASTRÁLNÍ ÚZEMÍ:	H R A D E C U J E S E N Í K A
HLAVNÍ PROJEKTANT:		INVESTOR:	STUPĚŇ DOKUMENTACE:
PITTER DESIGN, s.r.o. IČO: 25275291 ING. ARCH. LEOŠ PITTER AUTORIZOVANÝ ARCHITEKT SCHULHOFFOVA 1632 PARDUBICE 530 03 OSN 721 903 306 E-MAIL: leos.pitter@seznam.cz		Obec Hradec - Nová Ves Hradec - Nová Ves 12 790 84 Hradec - Nová Ves	PDS DATUM 08 / 2015 FORMÁT: MĚŘÍTKO: 1 : 100
ODPOVĚDNÝ PROJEKTANT:			ČÍSLO PÁŘE:
ING. ARCH. LEOŠ PITTER			
STUPĚŇ DOKUMENTACE:			
DOKUMENTACE PRO SPOLEČNÉ ÚZEMNÍ ROZHODNUTÍ A STAVEBNÍ POVOLENÍ			
ČAD:			ČÍSLO PŘÍLOHY:
STAVEBNĚ ARCHITEKTONICKÉ ŘEŠENÍ			
NÁZEV PŘÍLOHY:			
ŘEZ HŘIŠTĚM			D 7