


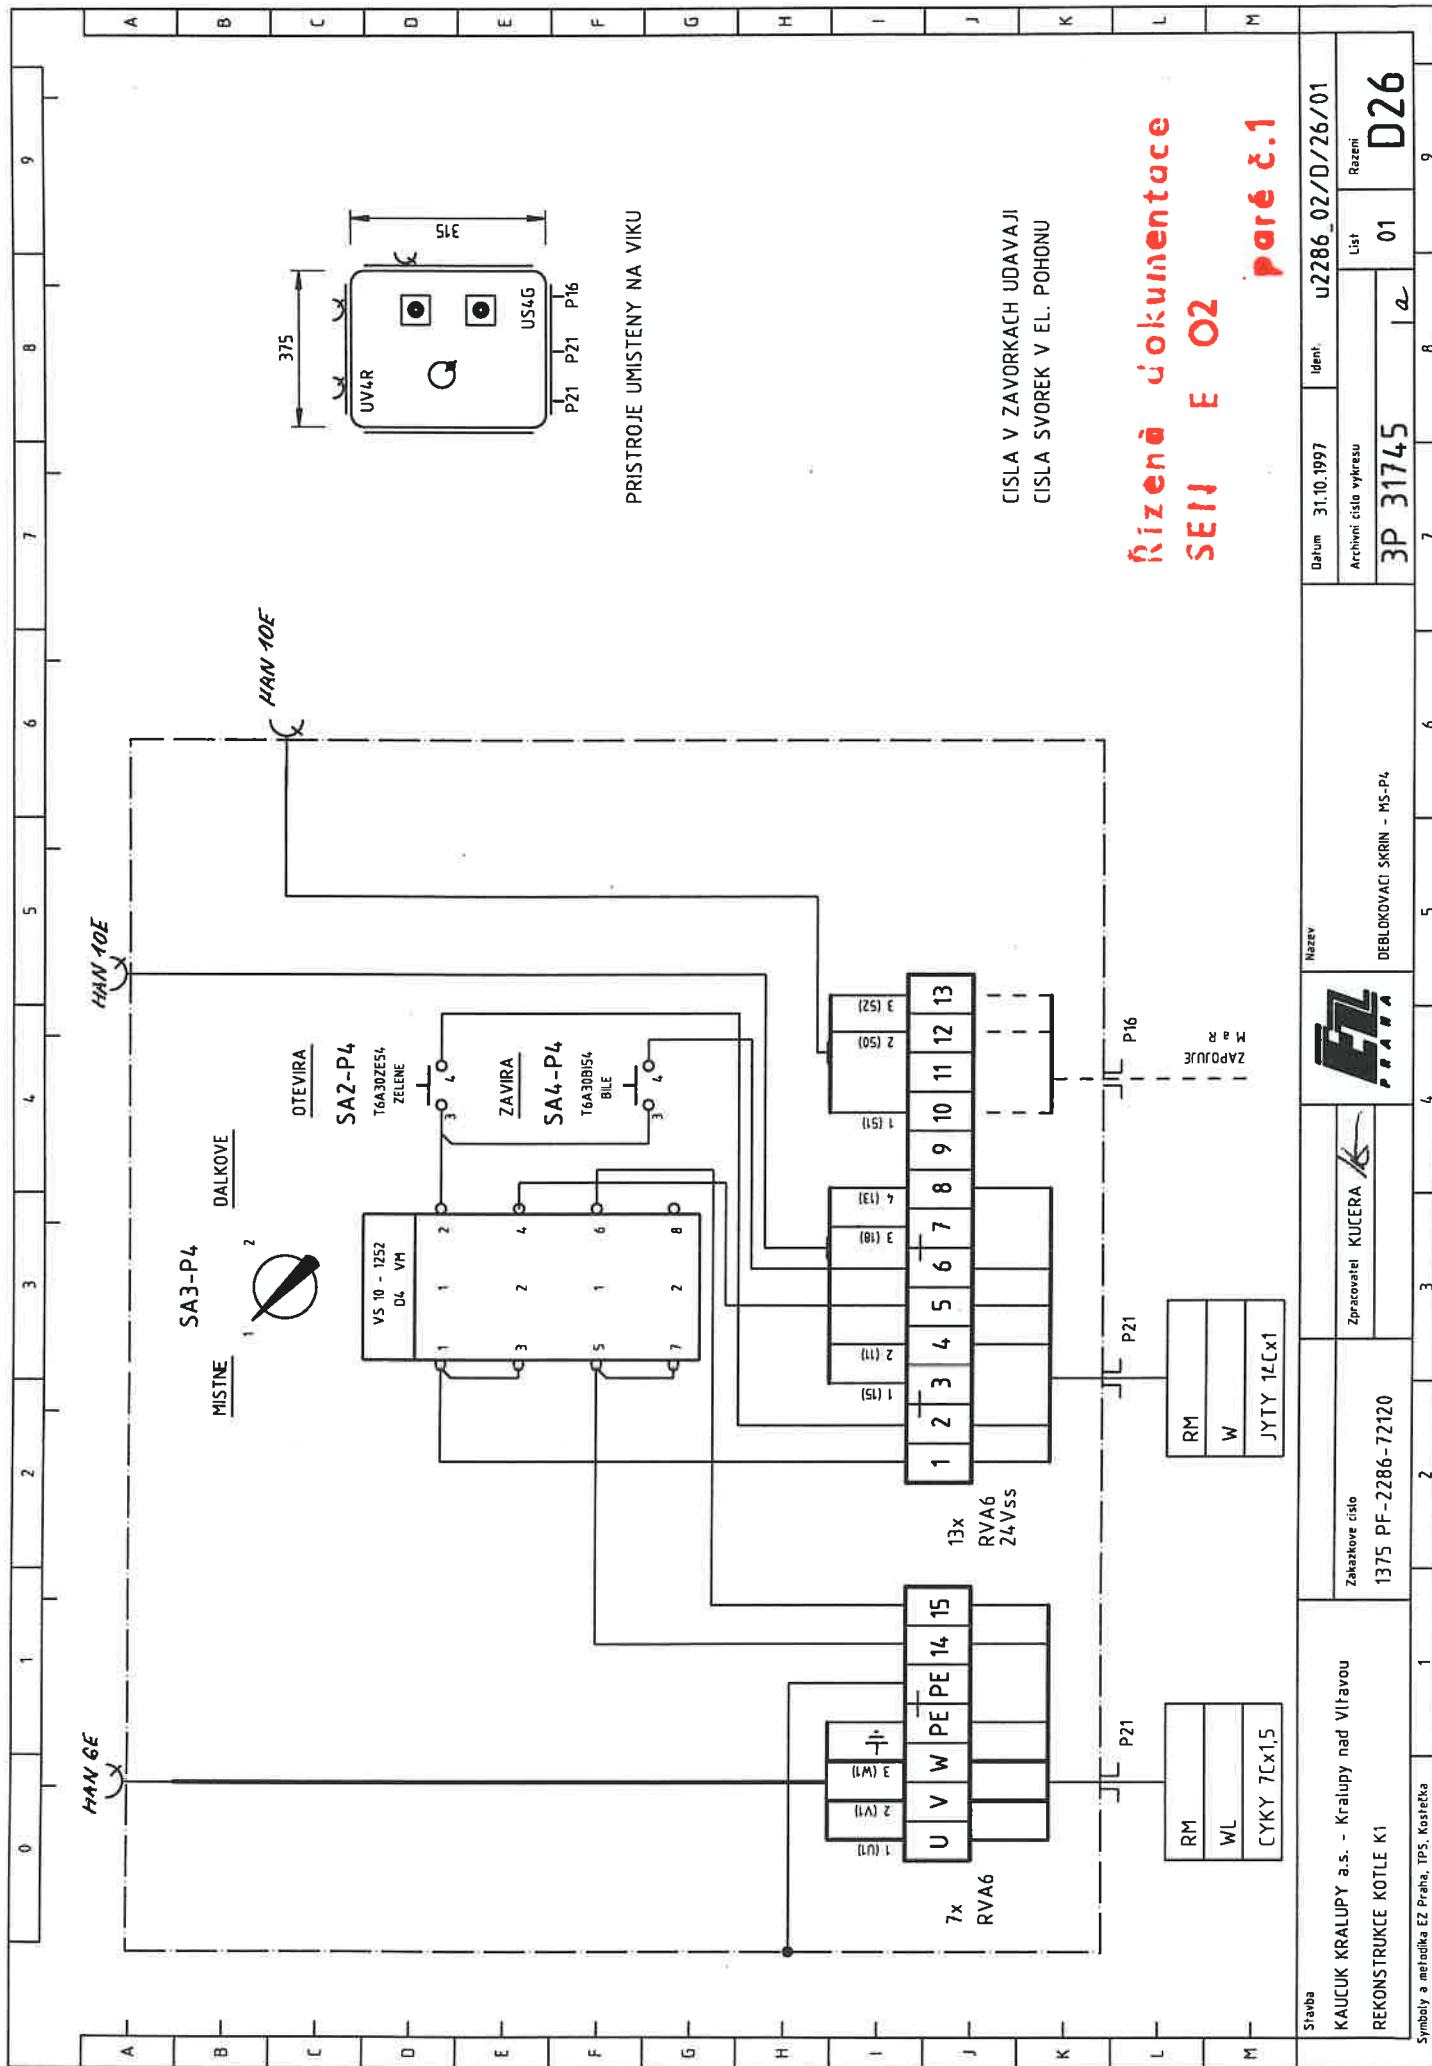

PRÍSTROJE UMÍSTENÝ NA VÍKU

CÍSLA V ZÁVORKÁCH UDAVÁJÍ
CÍSLA SVOREK V EL. POHONU

Řízená dokumentace
SEN E O2
paré č.1

Stavba		Zakazkove číslo		Zpracovatel		Název		Datum		Ident.		u2286_02/D/26/01	
KAUCUK KRALUPY a.s. - Kralupy nad Vltavou		1375 PF-2286-72120		KUCERA		DEBLOKOVACÍ SKRIN - MS-P4		31.10.1997					
REKONSTRUKCE KOTLE K1								Archivní číslo výkresu		List		Razení	
								3P 31745		01		D26	
Symboly a metodika EZ Praha, TP5, Kostečka		1		2		3		4		5		6	