


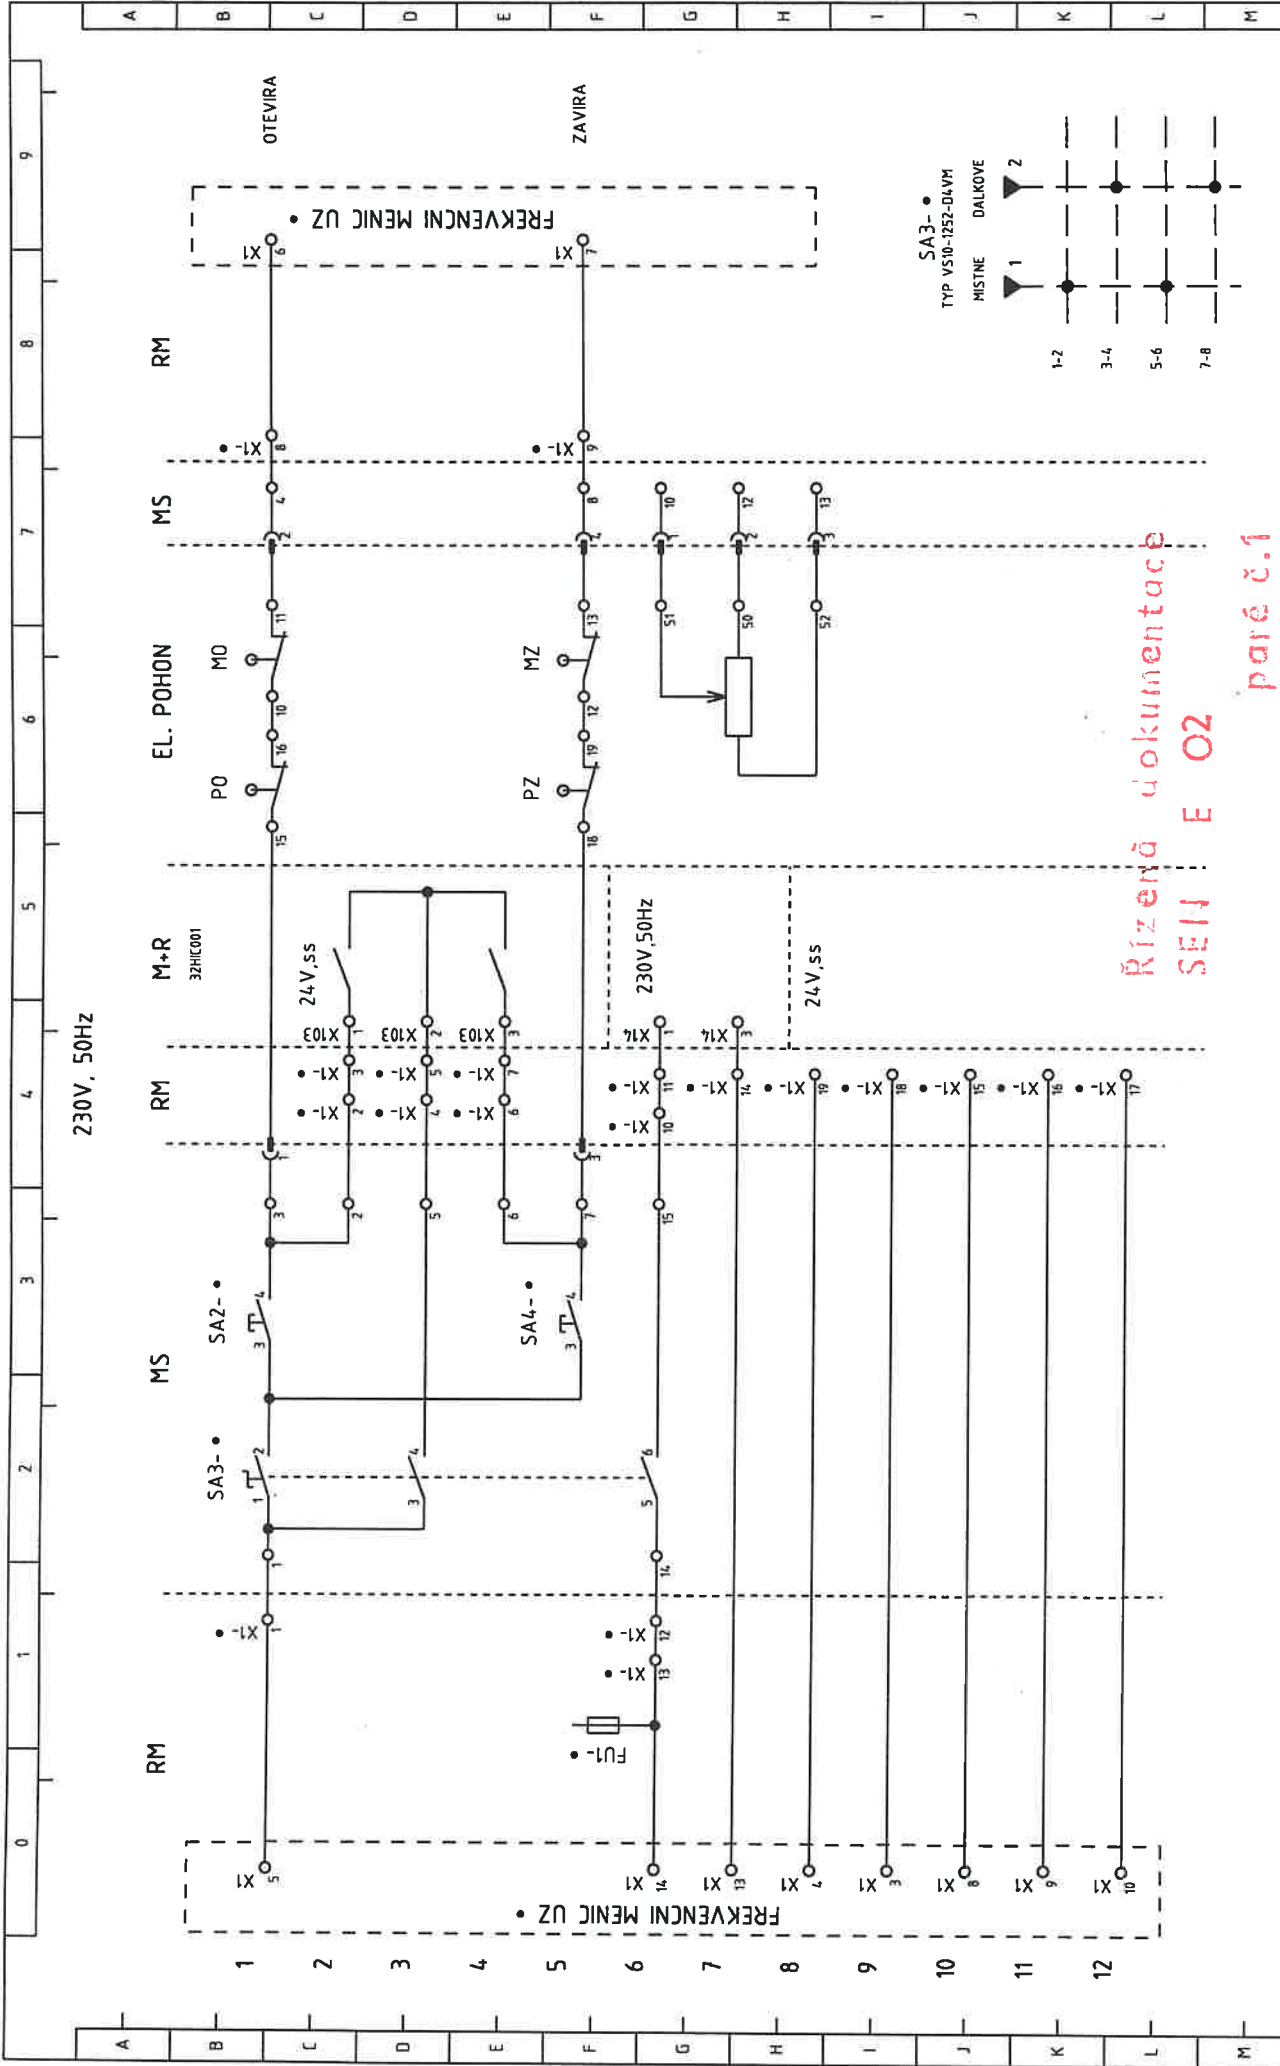

Rízení dokumentace
SEL E 02
paré č.1

Stavba KAUCUK KRALUPY a.s. - Kralupy nad Vltavou REKONSTRUKCE KOTLE K1	• = P4 Zadávkové číslo 1375 PF-2286-72120	Zpracovatel KUCERA	Název SCHEMA POMOCNYCH OBVODU M-P4	Datum 31.10.1997 Archivní číslo výkresu 3P 31736	Ident. u2286_02/D/17/01	List 01			Razení D17		
						9			9		
						8			8		