


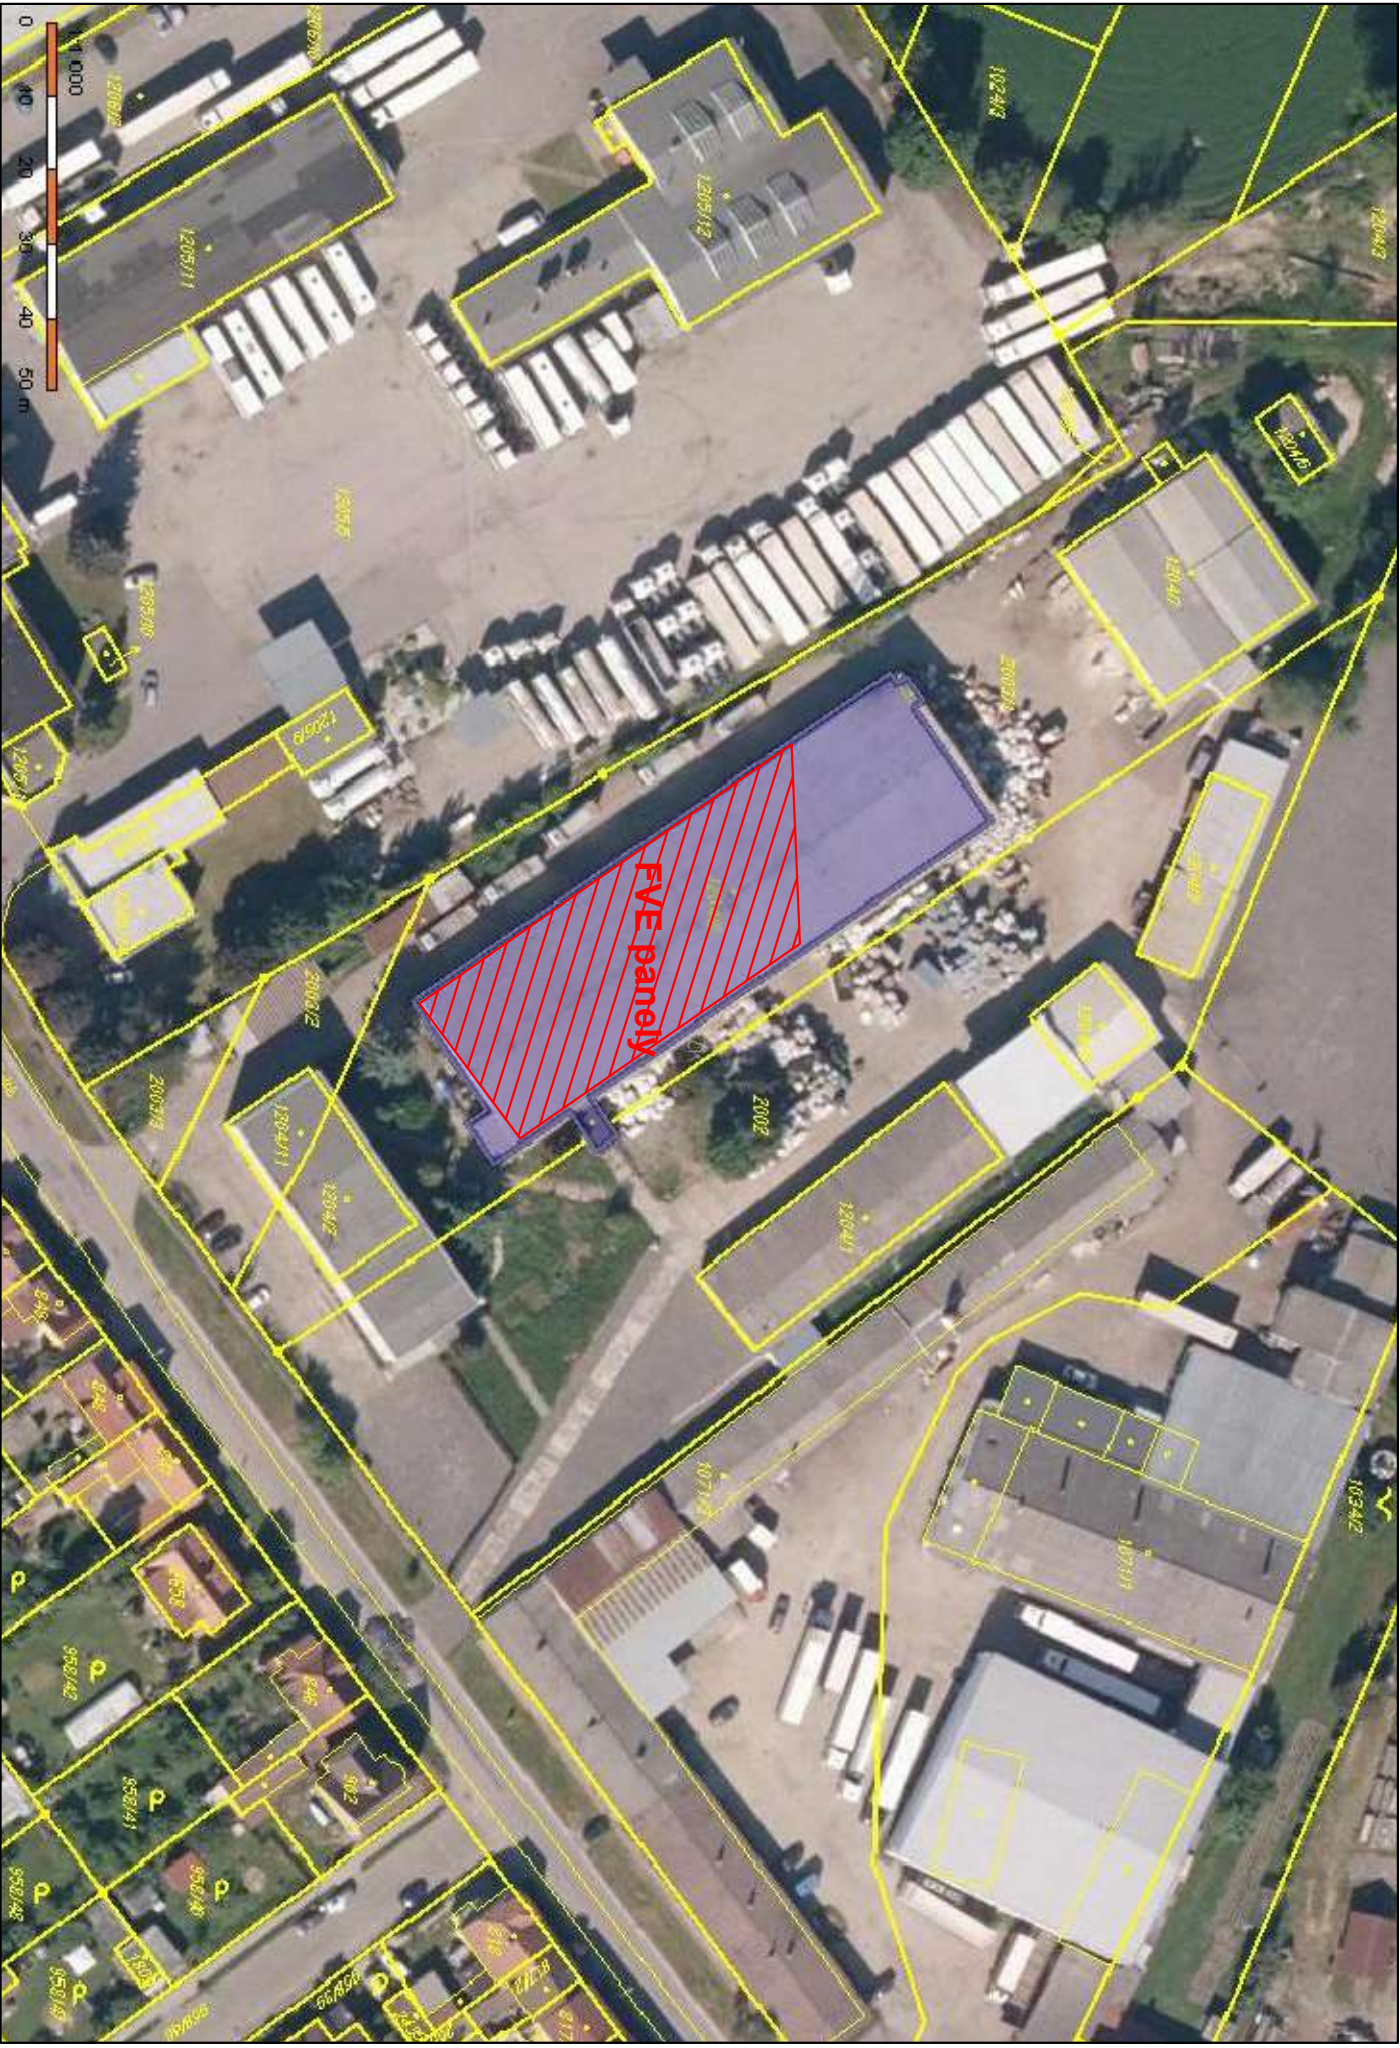

Legenda:

Parcelní číslo st.: 1204/8

Obec: Vodňany

Katastrální území: Vodňany

ZODP. PROJEKTANT	AUTORIZOVANÝ ING.	VYPRACOVAL	KRESLIL
Petr Jiroudek		Martin Ryba	Martin Ryba
MÍSTO STAVBY: Stožická 1014, Vodňany		KRAJ: Jihočeský	
STAVEBNÍK: ZDRUOP s.r.o., Stožická 1014, 389 01 Vodňany			
FVE ZDRUOP - 67,10 kWp			
Situace			
Měřitko:		Výkres číslo:	
-		01	