


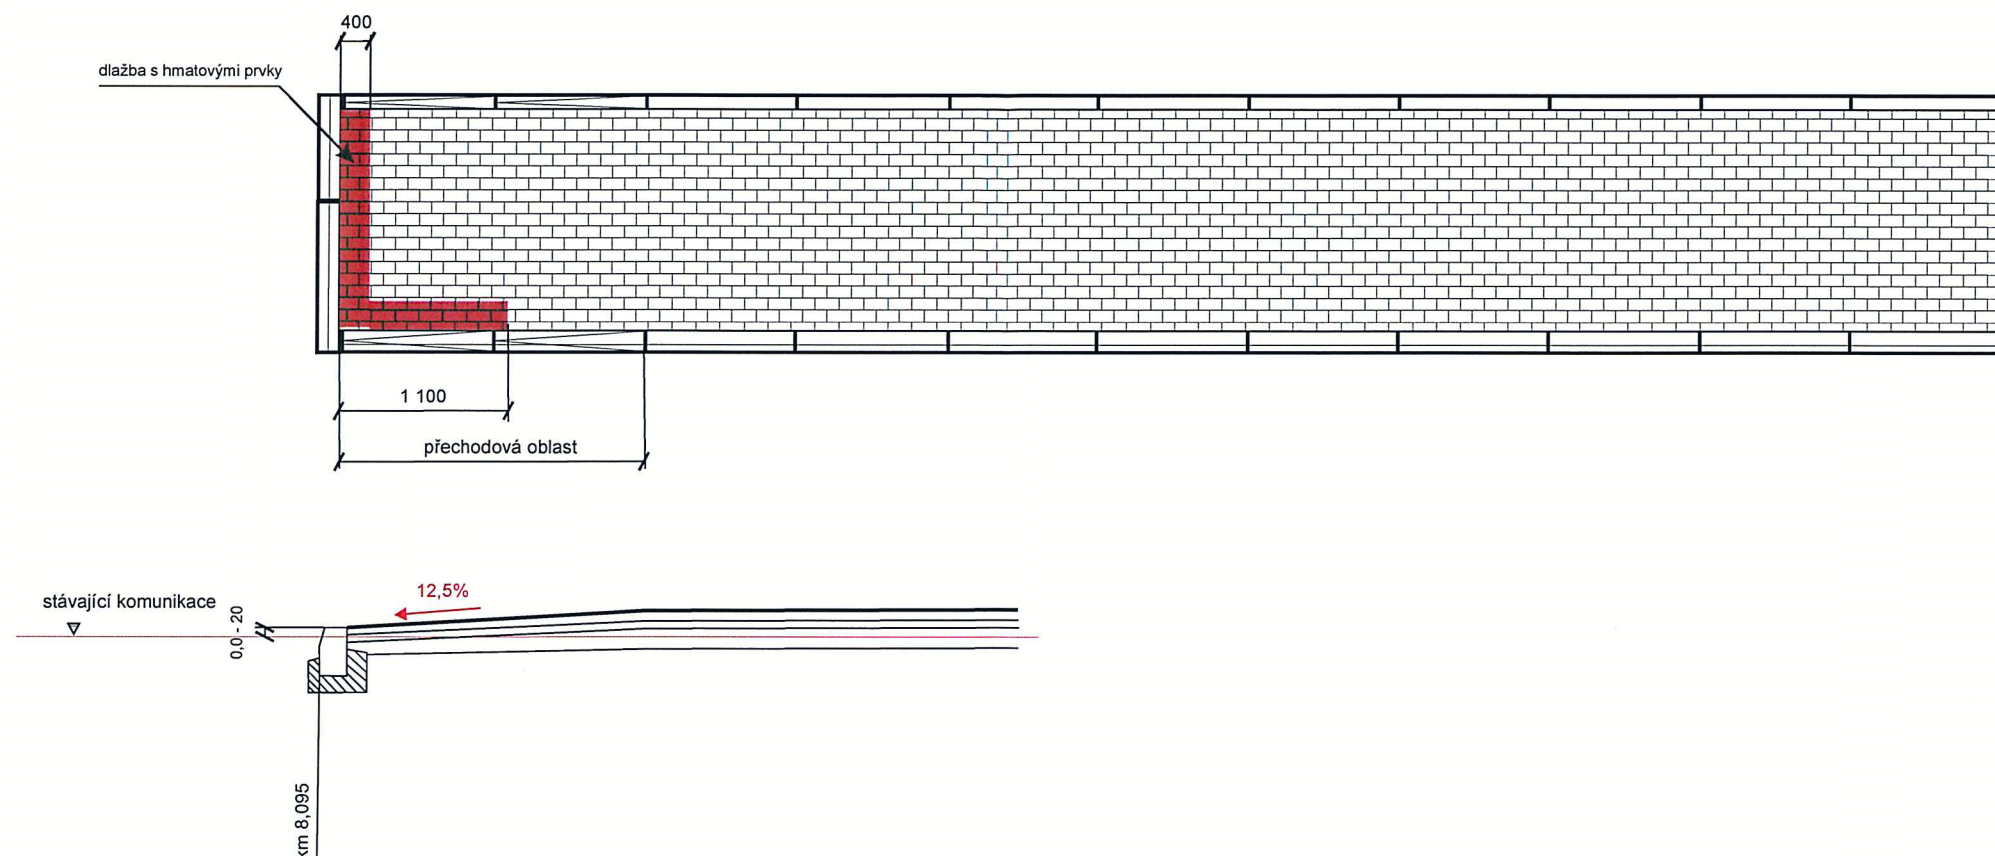

|                     |                                    |                   |                                                                                              |                 |           |
|---------------------|------------------------------------|-------------------|----------------------------------------------------------------------------------------------|-----------------|-----------|
| NAVRHL / VYPRACOVAL |                                    | KRESLIL           | ZHOTOVITEL                                                                                   |                 |           |
| Ing. Rudolf Pešta   |                                    | Ing. Rudolf Pešta | Ing. Rudolf Pešta, autorizovaný technik ČKAIT<br>Třebízského 379, 397 01 Písek, IČO 63860350 |                 |           |
| OBJEDNATEL          | Obec Vlastec                       |                   | Č.ZAKÁZKY                                                                                    | 001/2017        |           |
| MÍSTO               | Vlastec                            |                   | DATUM                                                                                        | 01/2017         |           |
| OKRES               | Písek                              |                   | FORMÁT                                                                                       | A 3             |           |
| NÁZE V AKCE         | Výstavba chodníku pozice A-situace |                   | MĚŘITKO                                                                                      | 1 : 50          |           |
| NÁZE V OBJEKTU      | začátek chodník km 8,095           |                   | STUPEŇ                                                                                       | DUR,DSP,<br>DPS | Č.PŘÍLOHY |
| NÁZE V<br>VÝKRESU   | Dokumentace stavby DUR,DSP,PDPS    |                   | ČÁST                                                                                         | Č.OBJEKTU       |           |
|                     |                                    |                   | E                                                                                            |                 | 6         |