


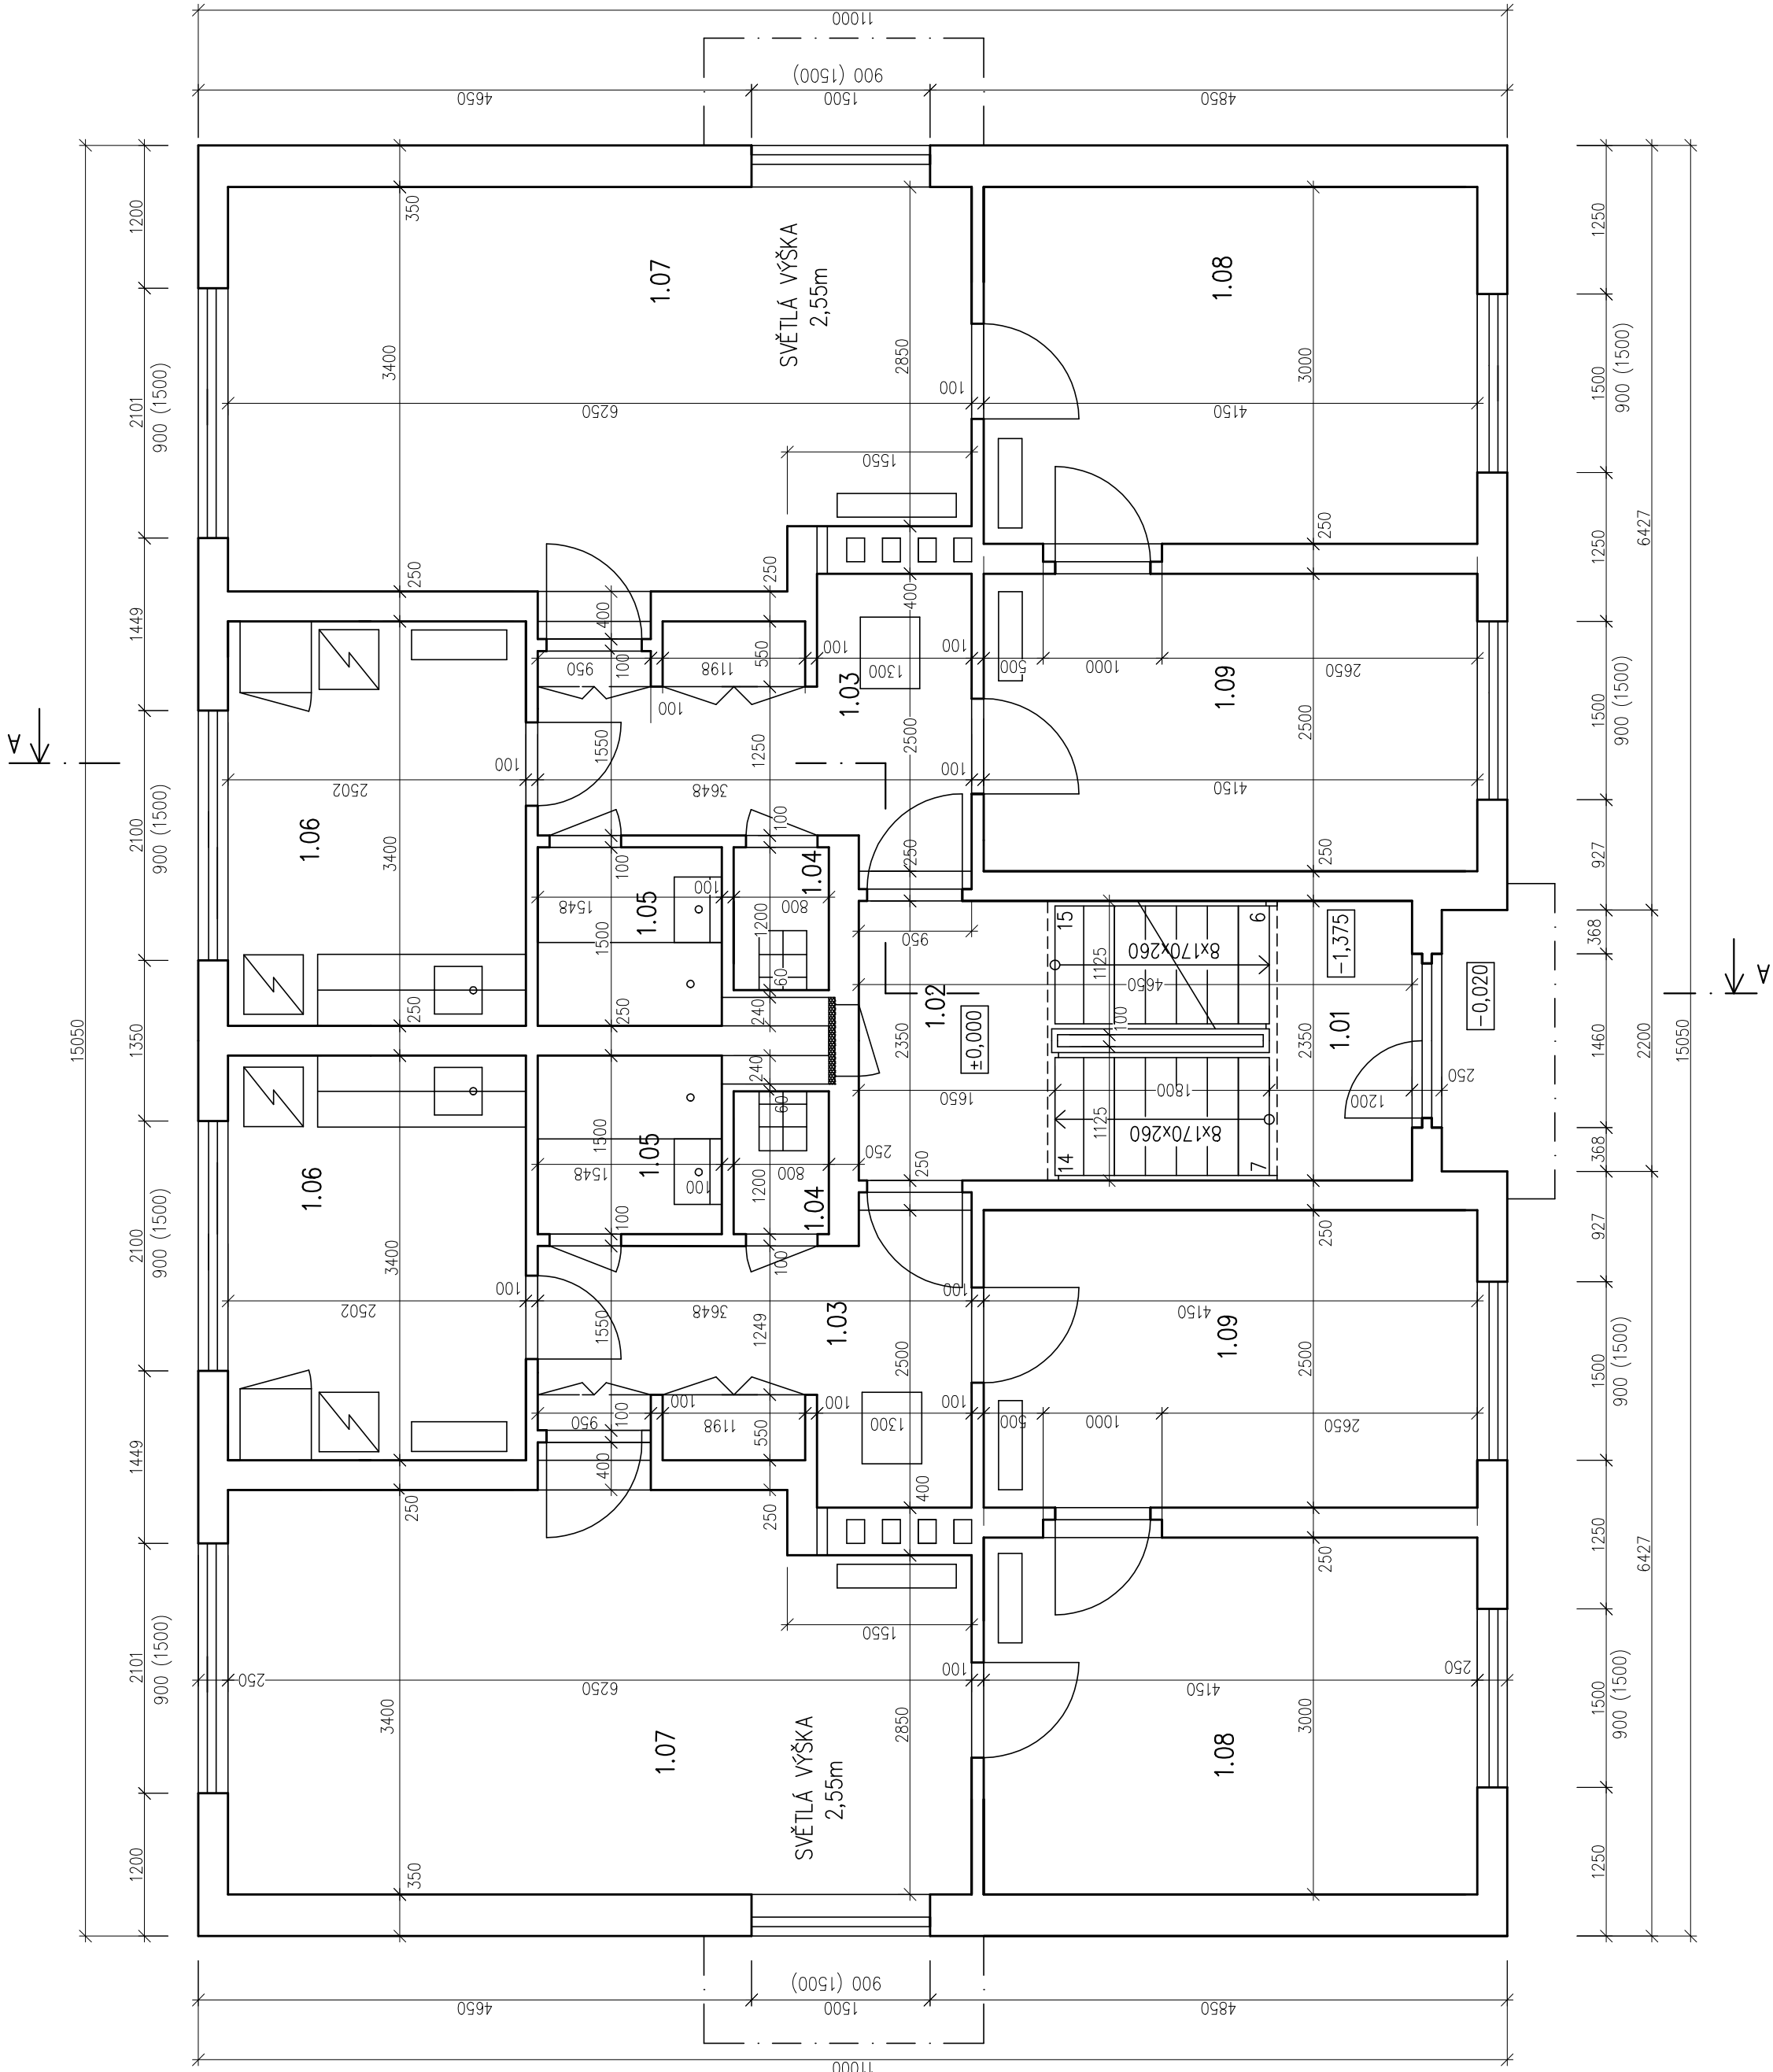

LEGENDA MÍSTNOSTÍ 1.NP

Č.M.	NÁZEV MÍSTNOSTI	PLOCHA (m2)	PODLAHA
1.01	MEZIPODESTA (SCHODIŠTĚ)	2,84	KERAMICKÁ DLAŽBA
1.02	PODESTA (SCHODIŠTĚ)	3,88	KERAMICKÁ DLAŽBA
1.03	CHODBA	7,16	LINOLEUM (DLE UŽIVATELE)
1.04	WC	0,96	KERAMICKÁ DLAŽBA
1.05	KOUPELNA	2,32	KERAMICKÁ DLAŽBA
1.06	KUCHYNĚ	8,50	LINOLEUM (DLE UŽIVATELE)
1.07	OBYVACÍ POKOJ	20,78	KOBEREC (DLE UŽIVATELE)
1.08	LOŽNICE	12,45	KOBEREC (DLE UŽIVATELE)
1.09	POKOJ	10,36	KOBEREC (DLE UŽIVATELE)

MATERIÁLY

- ZDIVO CD TÝN I tl. 200mm, 300mm
- ZDIVO PŘÍČEK DUTINOVÉ CIHLY DVOUDĚŘOVÉ

0.0=VSTUPNÍ PODLAŽÍ 1.NP

ATELIER KOBERA s.r.o. Puchmayerova 378 375 01 Týn nad Vltavou +420 385 732 436, +420 602 103 280 kobera@atelierkobera.cz			
FORMÁT:	A2 – 6x44	MĚŘÍTKO:	1:50
DATUM:	11. 2017	ÚČEL:	DPS
ČÍS.ZÁK.:	94S17	Č. VÝKR.:	03
Č. PARÉ:			
03			

ZODP.PROJEKTANT:	VYPRACOVAL:	KRESLIL:	KONTROLOVAL:
Ing.arch. J. Kobera	Petr Büber		Ing.arch. J. Kobera
KRAL:	Jihočeský		
INVESTOR: Obec Březnice, č. p. 48, 39171 Březnice			
STAVBA: BYTOVÝ DŮM			
AKCE : REVITALIZACE BYTOVÉHO DOMU č.p. 39 na st.p.č. 118 v k.ú. Březnice u Bechyně			
ČÁST :	D.1 Stavební objekty 1. Architektonicko-stavební řešení SO 01 BYTOVÝ DŮM		
OBSAH :	PŮDORYS 1NP – STAV		