


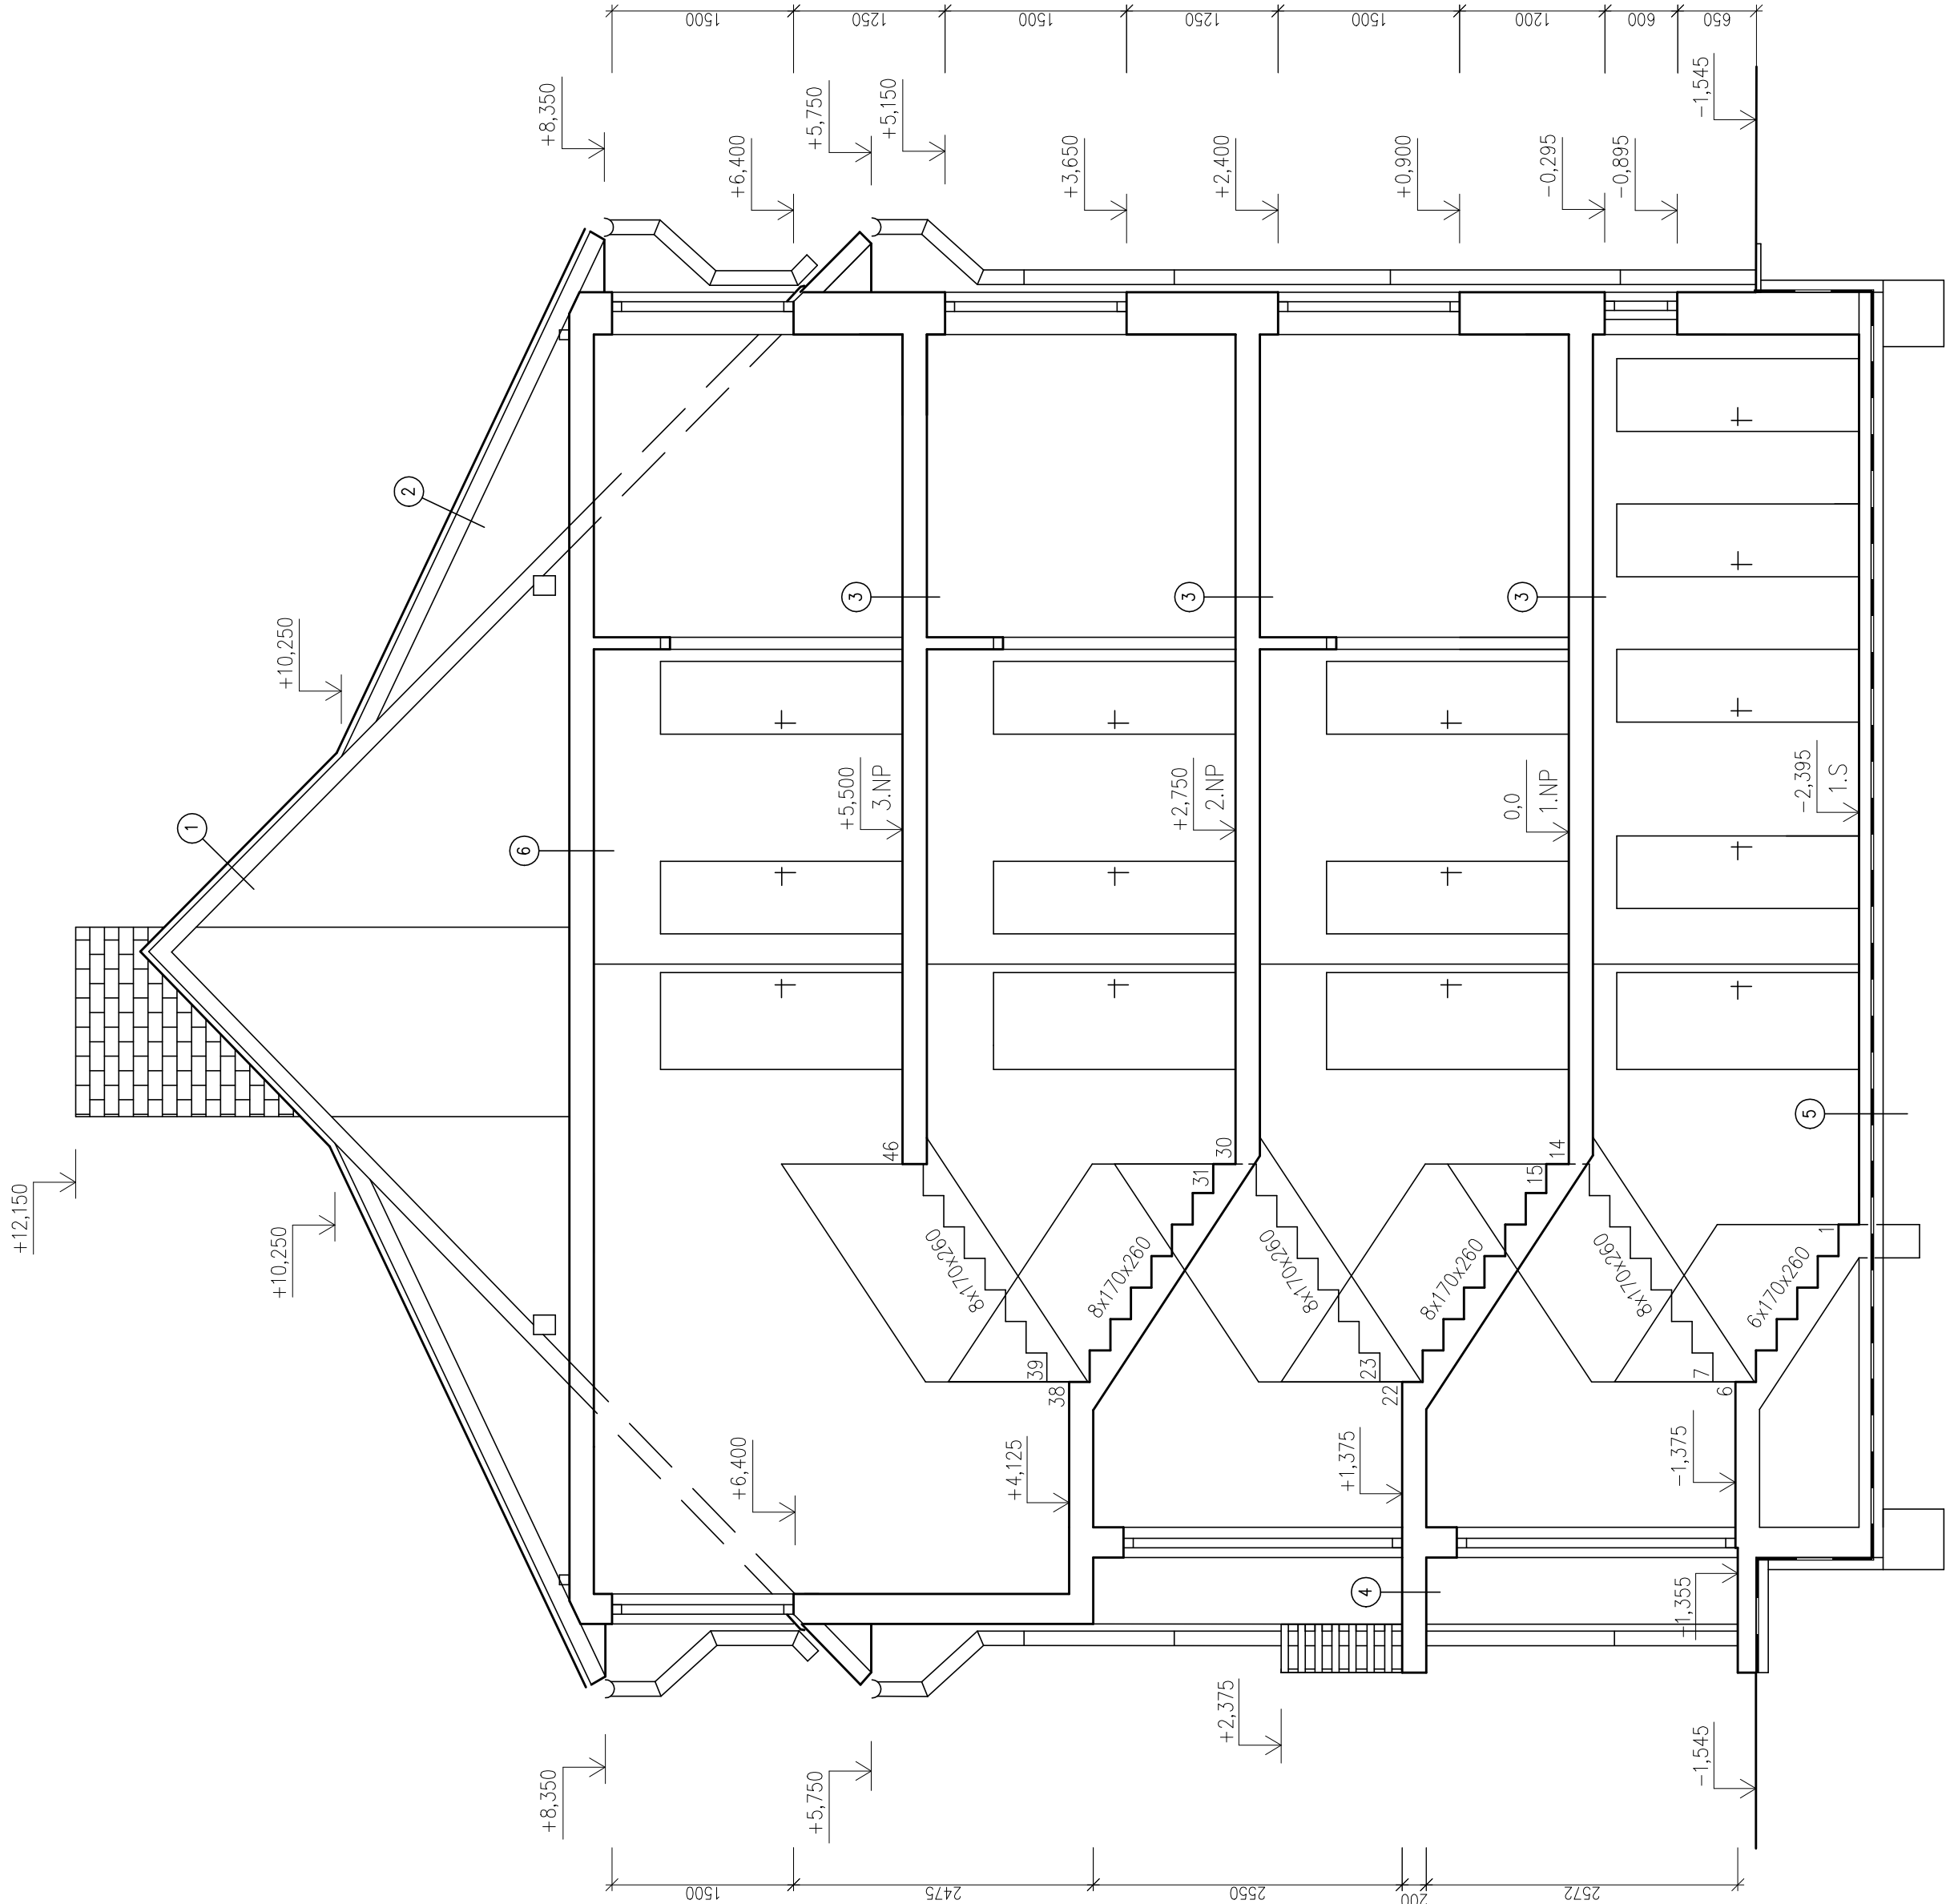

MATERIÁLY

-  ZDIVO CD TÝN I tl. 200mm, 300mm
-  ZDIVO PŘÍČEK DUTINOVÉ CIHLY DVOUDĚROVÉ

SKLADBY KONSTRUKCÍ

- ① KRYTINA S OSINKOCEMENTOVÝCH ŠABLON
ASFALTOVÁ LEPENKA
BEDNĚNÍ tl. 22mm
KČE KROVU
KROKVE 100x120mm
- ② FALCOVANÝ PLECH
ASFALTOVÁ LEPENKA
BEDNĚNÍ tl. 22mm
KČE KROVU
KROKVE 100x120mm
- ③ NÁŠLAPNÁ VRSTVA
BETONOVÁ MAZANINA
PZD PANELY
OMÍTKA
- ④ KERAMICKÁ DLAŽBA DO LEPIČLA
BETONOVÁ MAZANINA VE SPÁDU
2x SKLOBIT
ŽELEZOBETONOVÁ DESKA MEZI U PROFILY
OMÍTKA

- ⑤ KERAMICKÁ DLAŽBA
BETONOVÁ MAZANINA
2x SKLOBIT
PODKLADNÍ BETON
- ⑥ BETONOVÁ MAZANINA
POLYSTYREN 50mm
PZD PANELY
OMÍTKA

0,0=VSTUPNÍ PODLAŽÍ I.NP

ZODP.PROJEKTANT:		VYPRACOVAL:	KRESLIL:	KONTROLOVAL:	ATELIER KOBERA s.r.o. Puchmayerova 378 375 01 Týn nad Vltavou +420 385 732 436, +420 602 103 260 kobera@atelierkobera.cz
Ing.arch. J. Kobera		Petr Buber		Ing.arch. J. Kobera	
KRAJ: Jihočeský					
INVESTOR: Obec Breznice, č. p. 48, 39171 Breznice					
STAVBA: BYTOVÝ DŮM					
AKCE : REVITALIZACE BYTOVÉHO DOMU č.p. 39 na st.p.č. 118 v k.ú. Breznice u Bechyně					
ČÁST : D.1 Stavební objekty 1. Architektonicko–stavební řešení SO 01 BYTOVÝ DŮM					
OBSAH : ŘEZ A-A – STAV					č. výkř.: 06 č. PARÉ: