


DETAIL BALKONU

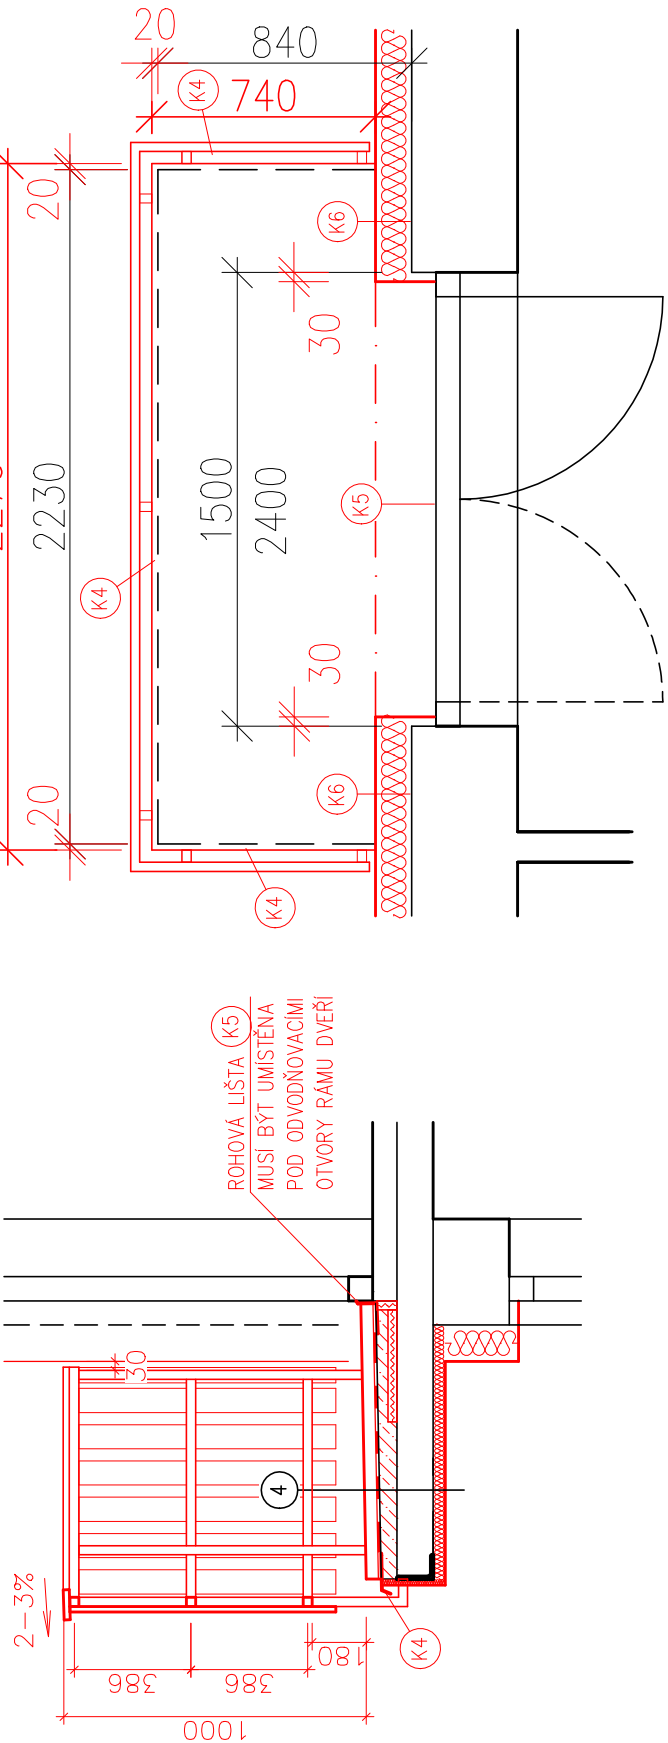

SKLADBY KONSTRUKCÍ

- 1** KRYTINA S OSINKOCEMENTOVÝCH ŠABLON – DEMONTÁŽ
ASFALTOVÁ LEPENKA – DEMONTÁŽ
TAŠKOVÁ KRYTINA – OHLOVÁ MATNÁ
LAŤE 60x40mm
KONTRALATĚ 60x40mm
POJISTNÁ FÓLIE
KČE KROVU – VÝMĚNA PRKEN 20% PLOCHY
KROKVE 100x120mm
 - 2** FALCOVANÝ PLECH – DEMONTÁŽ
ASFALTOVÁ LEPENKA – DEMONTÁŽ
TAŠKOVÁ KRYTINA – OHLOVÁ MATNÁ
LAŤE 60x40mm
KONTRALATĚ 60x40mm
POJISTNÁ FÓLIE
BEDNĚNÍ tl. 22mm – VÝMĚNA PRKEN 20% PLOCHY
KČE KROVU – POSÍLENÍ PRVKŮ DLE D1.2
KROKVE 100x120mm
 - 3** NÁŠLAPNÁ VRSTVA
BETONOVÁ MAZANINA
PZD PANELE
OMITKA
 - 4** VYBOURÁNÍ – KERAMICKÁ DLAŽBA DO LEPIDLA
BETONOVÁ MAZANINA VE SPÁDU 40-60mm
2x HYDROIZOLAČNÍ OXIDOVANÝ ASFALTOVÝ
PÁS SE SKLENĚNOU TRANKOU
DLAŽBA NA PODLOŽKÁCH
PVC FÓLIE VČETNĚ UKONČOVACÍCH VPLÝNÝLÝ PROFILŮ
BETONOVÁ MAZANINA C20/25 XC2 Dmax=8mm-F3
VE SPÁDU MIN. 2%, MIN. TLOUŠŤKA DESKY 50mm
XPS tl. 60mm V PRUHU 800mm OD DVEŘÍ
ŽELEZOBETONOVÁ DESKA MEZI U PROFILY
ODSTRANĚNÍ OMITKY
MINERÁLNÍ VATA – 40mm, BOKY BALKONU 20mm
LEPIDLO + VÝZTUŽNÁ SÍŤ
SLIKONOVÁ STĚRKOVÁ OMITKA
 - 5** KERAMICKÁ DLAŽBA
BETONOVÁ MAZANINA
2x SKLOBIT
PODKLADNÍ BETON
 - 50** MÍSTNOSTI S.18 A S.19
VYBOURÁNÍ BETONU PODLAHY NA ÚROVĚN HYDROIZOLACE
KERAMICKÁ DLAŽBA
BETONOVÁ MAZANINA
NOVÁ PODLAHA M.Č. S.18 VYSPÁDOVAT K VPUSTI 2%
NATER-ODOLNÝ VODĚ
BETON S ARMOVACÍ SÍŤ
150/150/6mm, C 16/20 XC2
OPRAVA HYDROIZOLACE – ASFALTOVÝ PÁS
STAVAJÍCÍ PODKLADNÍ BETON
 - 6** DŘEVĚNÁ LÁVKA PRO PŘÍSTUP KE KOTLINĚM, VZT a pod.
MINERÁLNÍ VATA 120+100mm
 $\lambda = 0,039 \text{ W/m} \cdot \text{K} - 1$
BETONOVÁ MAZANINA
POLYSTYREN 50mm
PZD PANELE
OMITKA
- MATERIÁLY**
- ZDVO OD TÝN I tl. 200mm, 300mm
KONTAKTNÍ ZATEPLOVACÍ SYSTÉM 120mm EPS S GRAFITEM
 $\lambda = 0,032 \text{ W/m} \cdot \text{K} - 1$
SLIKONOVÁ STĚRKOVÁ OMITKA
- ZDVO PRŮŘEK DUTINOVÉ OHLY DVOUDĚROVÉ

ZMĚNA – ZATEPLENÍ 1PP, POŽADAVEK INVESTORA

0.0=VSTUPNÍ PODLAŽÍ 1NP		ATELIER KOBERA s.r.o	
ZODP.PROJEKTANT:	VYPRACOVAL:	KRESLIL:	Ing.arch. J. Kobera
Ing.arch. J. Kobera	Petr Buber		
KRAJ:	Jihočeský	INVESTOR:	Obec Breznice, č. p. 48, 39171 Breznice
STAVBA:	BYTOVÝ DŮM	AKCE :	REVITALIZACE BYTOVÉHO DOMU č.p. 39
na stp.č. 118			
ČST :	D.1 Stavební objekty		
	1. Architektonicko-stavební řešení		
OBSAH :	ŘEZ A-A – NÁVRH		

MINERÁLNÍ VATA V PRUHU
OKOLO CELÉHO OBJEKTU DLE PBK

