POHLED SEVEROZÁPADNÍ

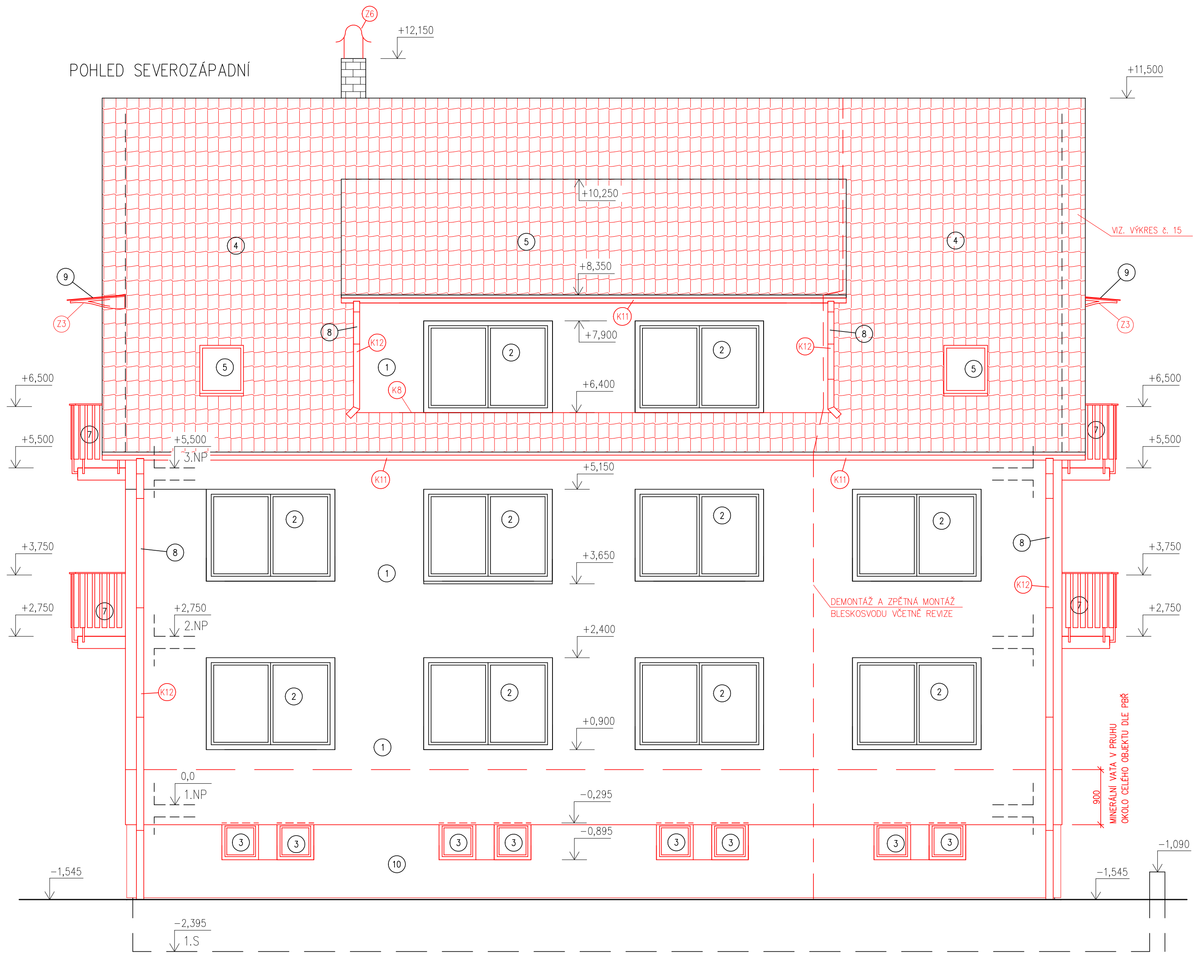

POHLED JIHOZÁPADNÍ

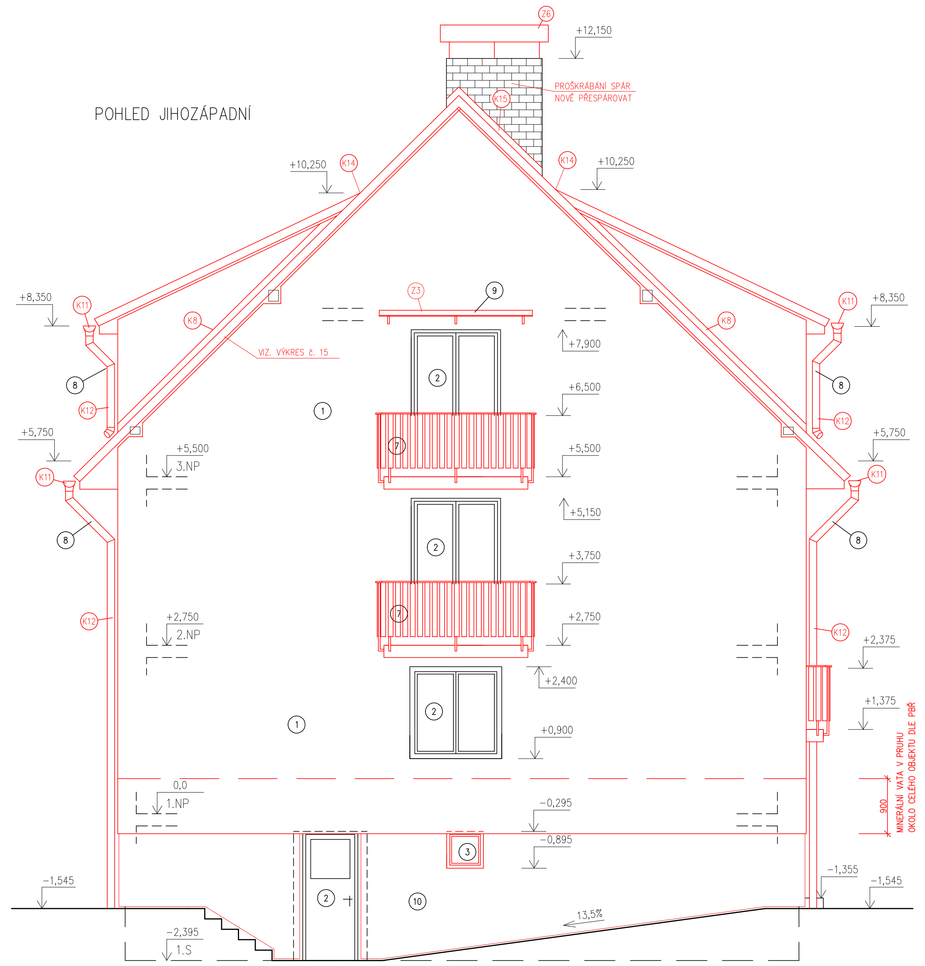

POHLED JIHOVÝCHODNÍ

POHLED SEVEROVÝCHODNÍ

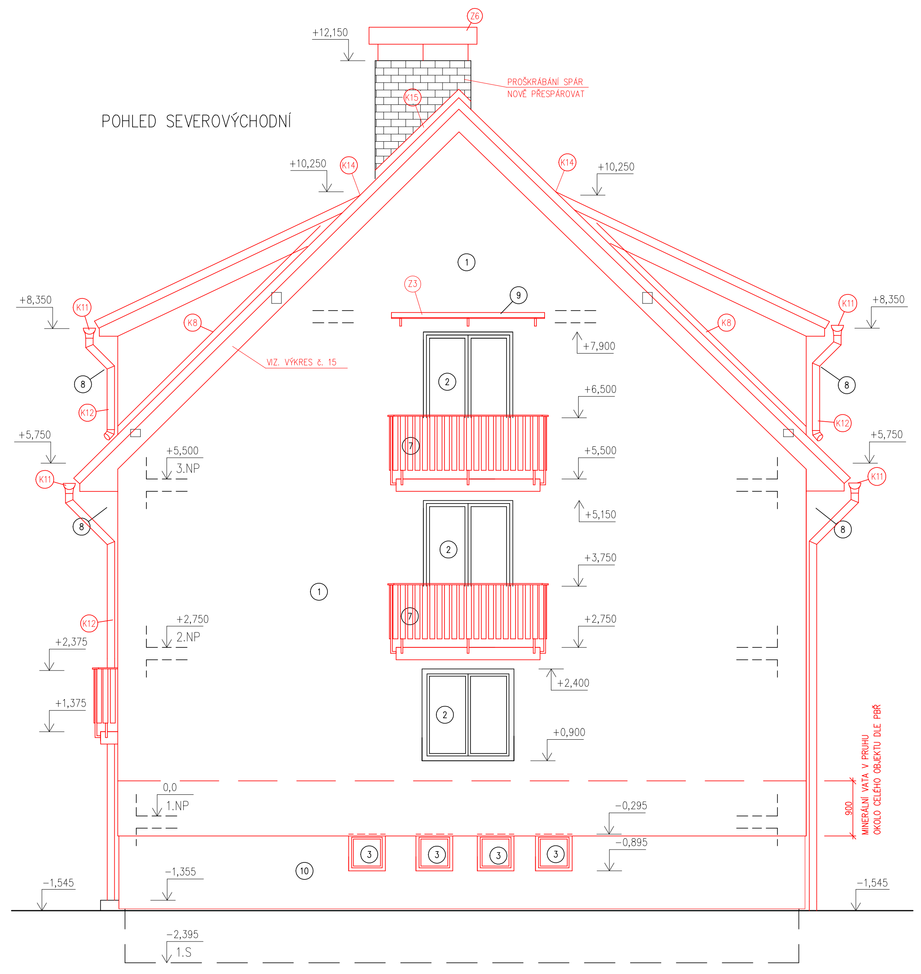

MATERIÁLY

1. SILIKONOVÁ STĚRKOVÁ OMÍTKA
2. PLASTOVÉ OKNO (DVEŘE) ZASKLENO IZOL. DVOJSKLEM
3. PLASTOVÉ OKNO (DVEŘE) ZASKLENO IZOL. DVOJSKLEM
4. TAŠKOVÁ KRYTINA – DLE VÝBĚRU INVESTORA
   CHILOVÁ MATNÁ BARVA, VČETNĚ DOPLŇKOVÝCH PRVKŮ (SNĚHOVÉ ZÁBRANY, VĚTRACÍ TAŠKY, KRAJOVÉ TAŠKY, VĚTRACÍ PÁS APOD.)
5. STŘEŠNÍ VÉLEZ – ODSTRANĚNO, NAHRAZENO STŘEŠ. OKNEM
6. STŘEŠNÍ VÉLEZ
7. VÝPLŇ ZÁBRADLÍ BALKONU – DŘEVĚNÁ PRKNA
8. KLEMPÍŘSKÉ PRVKY – POPLASTOVANÝ PLECH
9. ZASTŘEŠENÍ BALKONU
10. MARMOLIT

ZMĚNA – ZATEPLENÍ 1PP, POŽADAVEK INVESTORA

0,0=VSTUPNÍ PODLAŽÍ 1NP

ZODP.PROJEKTANT: Ing.arch. J. Kobera	VYPRACOVAL: Petr Buber	KRESLIL:	KONTROLOVAL: Ing.arch. J. Kobera	ATELIER KOBERA s.r.o Puchmajerova 378 375 01 Týn nad Vltavou +420 385 733 436, +420 602 103 280 kobera@atelierkobera.cz
KRAJ: Jihočeský				FORMÁT: A0
INVESTOR: Obec Březnice, č. p. 48, 39171 Březnice				MĚŘÍTKO: 1:50
STAVBA: BYTOVÝ DŮM				DATUM: 1. 2018
AKCE : REVITALIZACE BYTOVÉHO DOMU č.p. 39 na st.p.č. 118 v k.ú. Březnice u Bechyně				ÚČEL: DPS
				ČÍS.ZAK.: 94517
ČÁST : D.1 Stavební objekty 1. Architektonicko-stavební řešení SO 01 BYTOVÝ DŮM				Č. VÝKR.: 14 / Č. PARÉ:
OBSAH : POHLEDY – NÁVRH				