



POHLED SEVEROZÁPADNÍ

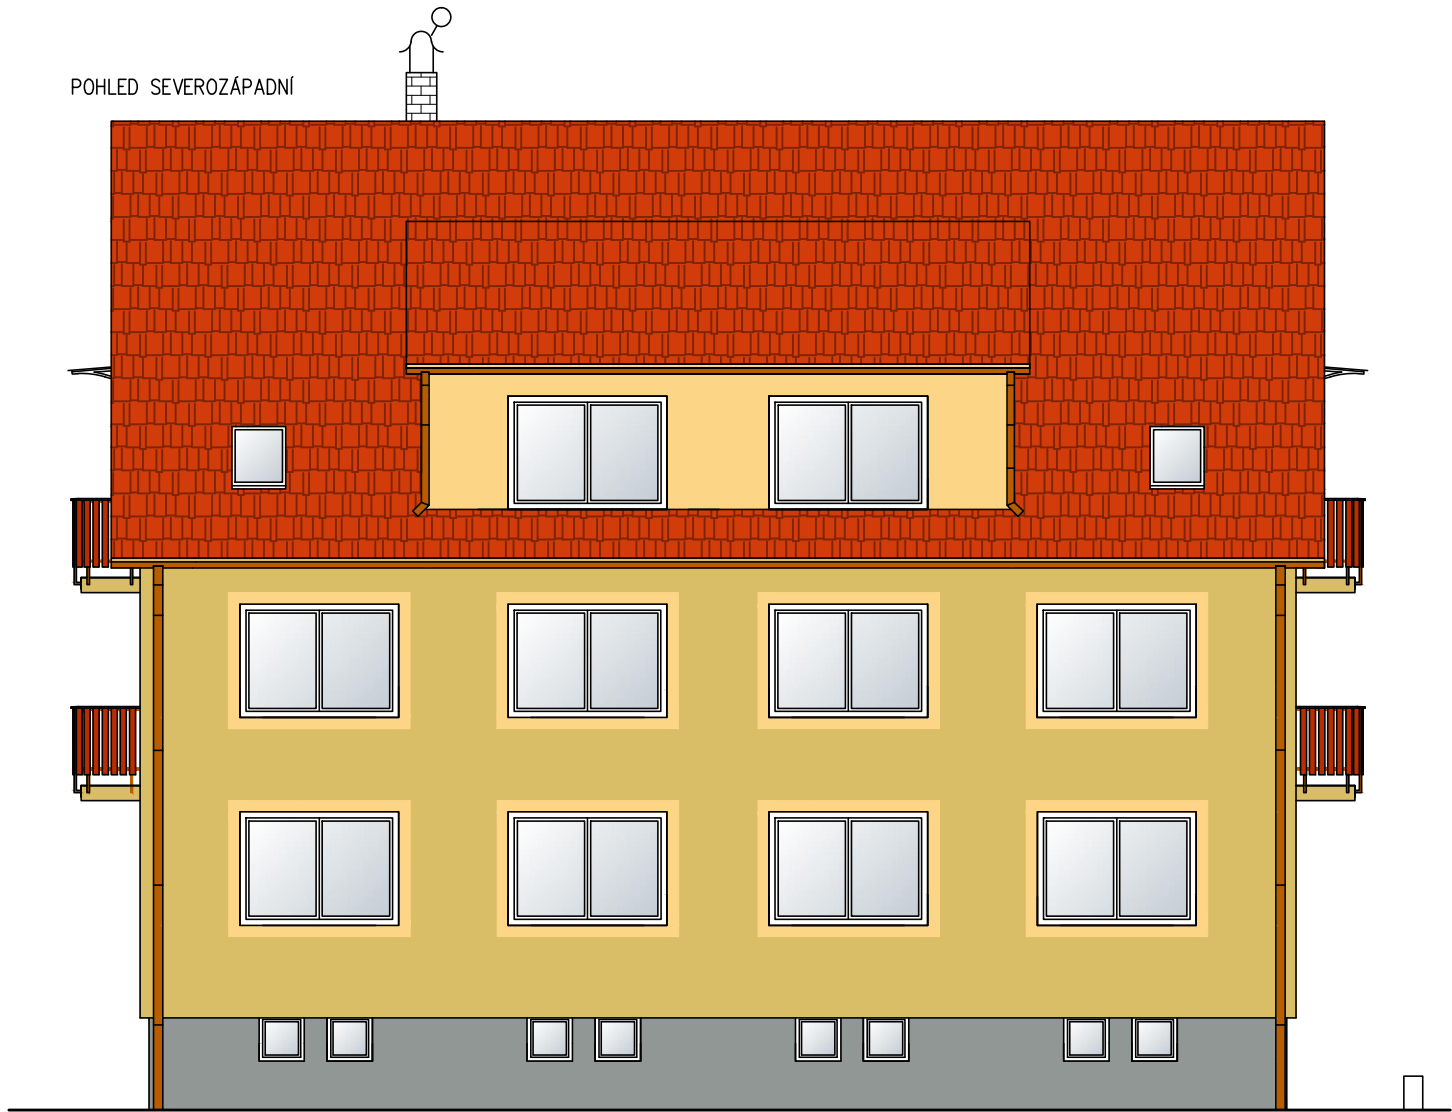

POHLED JIHOZÁPADNÍ

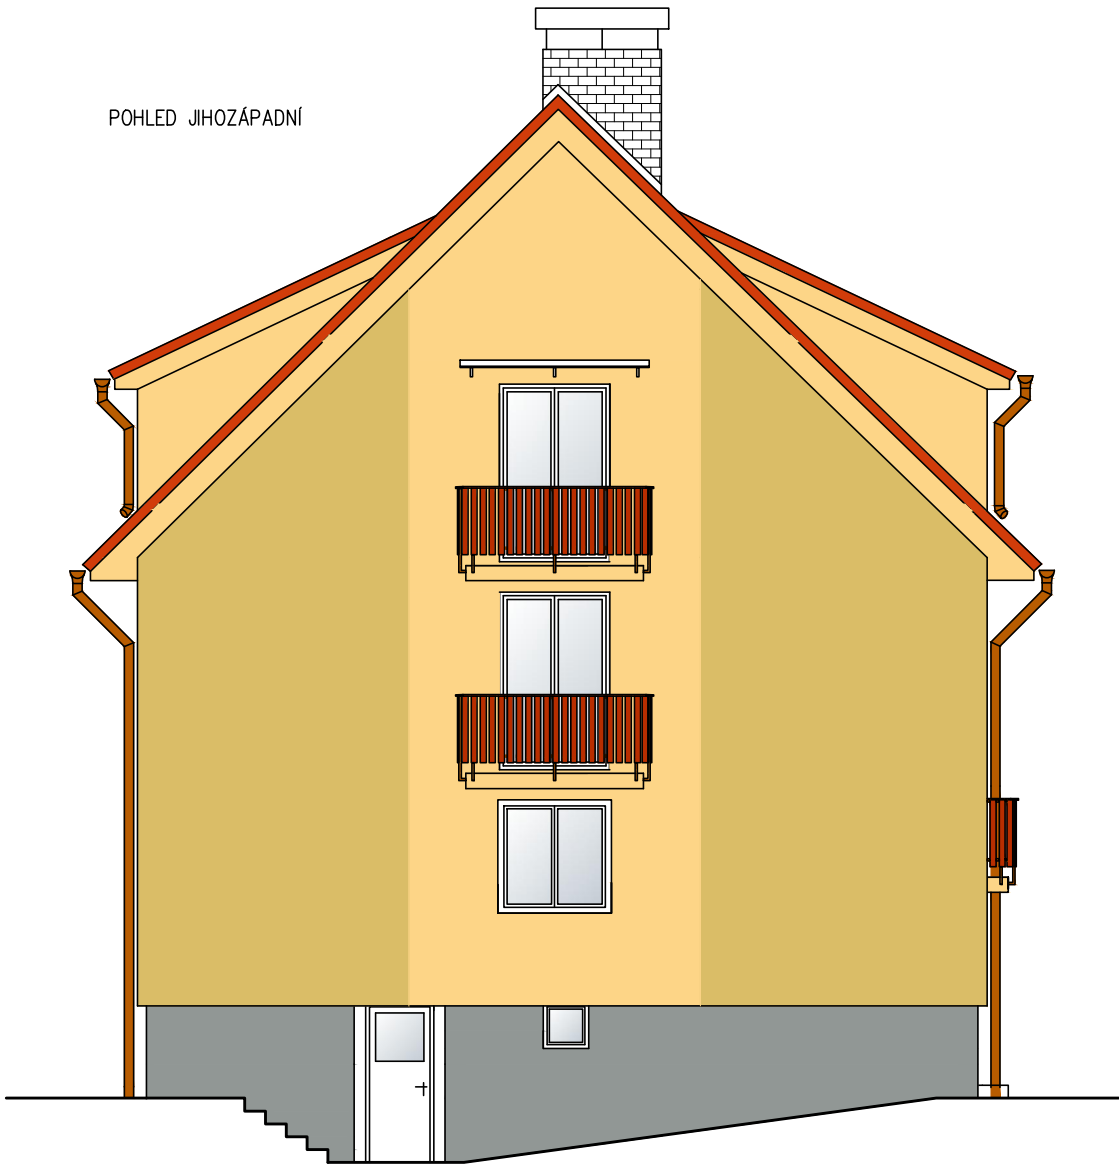

POHLED JIHOVÝCHODNÍ



POHLED SEVEROVÝCHODNÍ



VZORNÍK RAL



3009

VZORNÍK WEBER COLOR LINE



OK2B



OK1C



MARMOLIT
MAR2 G05



DŘEVĚNÉ PRVKY
LAZURA MAHAGON

0,0=VSTUPNÍ PODLAŽÍ 1NP

ZODP.PROJEKTANT:	VYPRACOVAL:	KRESLIL:	KONTROLOVAL:	ATELIER KOBERA s.r.o Puchmayerova 378 375 01 Týn nad Vltavou +420 385 732 436, +420 602 103 260 kobera@atelierkobera.cz	
Ing.arch. J. Kobera	Ing.arch. Lenka Holubová		Ing.arch. J. Kobera		
KRAJ: Jihočeský				FORMÁT:	A2 – 6x4
INVESTOR: Obec Březnice, č. p. 48, 39171 Březnice				MĚŘÍTKO:	1:100
STAVBA: BYTOVÝ DŮM				DATUM:	11. 2017
AKCE : REVITALIZACE BYTOVÉHO DOMU č.p. 39 na st.p.č. 118 v k.ú. Březnice u Bechyně				ÚČEL:	DPS
				ČÍS.ZAK.:	94S17
ČÁST : BAREVNÉ ŘEŠENÍ				Č. VÝKR.:	Č. PARÉ:
OBSAH : VARIANTA 1					