



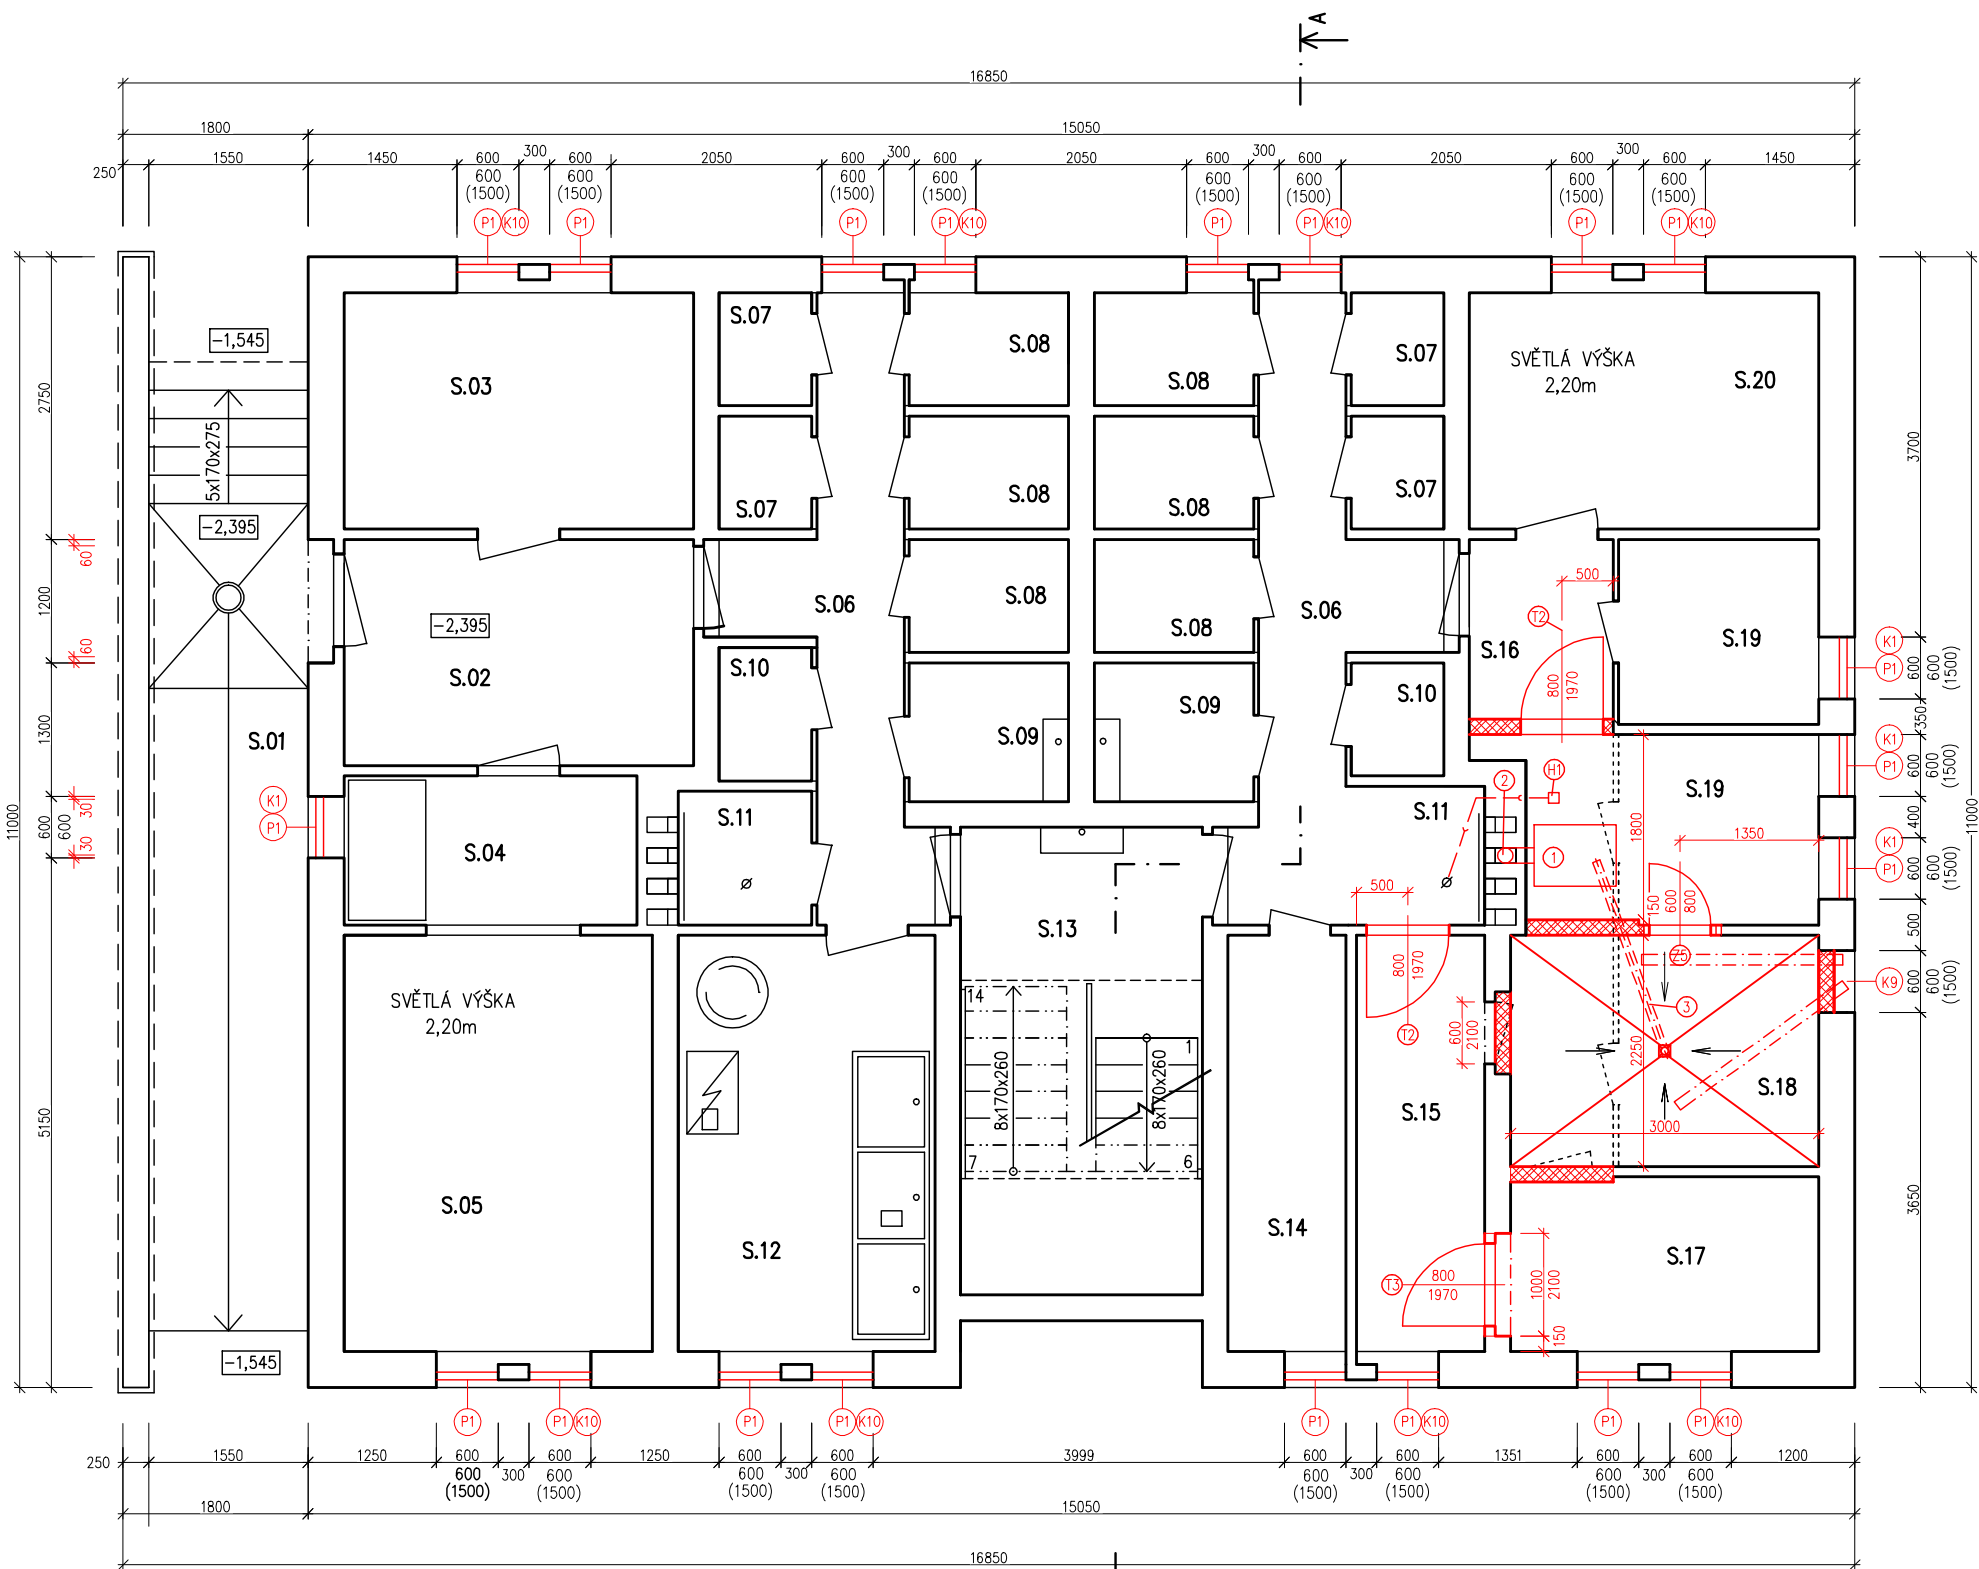

SCHEMATICKÝ ŘEZ SKLADU PELET

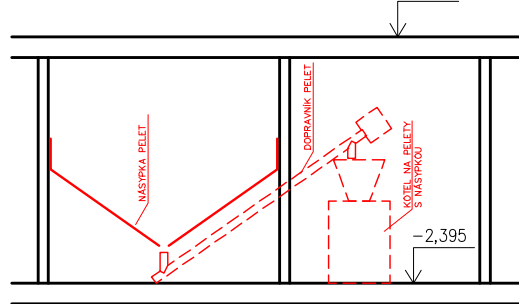

LEGENDA MÍSTNOSTÍ 1.S

Č.M.	NÁZEV MÍSTNOSTI	PLOCHA (m ²)	PODLAHA	STĚNY
S.01	VENKOVNÍ SCHODIŠTĚ, RAMPA	14,50	STÁVAJÍCÍ	STÁVAJÍCÍ
S.02	VSTUPNÍ PROSTOR SUTERÉNU	7,48		
S.03	SKLAD	7,82		
S.04	SKLAD	4,13		
S.05	KOLÁRNA, KOČÁRKÁRNA	12,15		
S.06	CHODBA	6,70		
S.07	SKLEPNÍ KÓJE	20,78		
S.08	SKLEPNÍ KÓJE	12,45		
S.09	TECHNICKÁ MÍSTNOST	9,90		
S.10	SKLEPNÍ KÓJE	11,70		
S.11	TECHNICKÁ MÍSTNOST	1,69		
S.12	PRÁDELNA	10,12		
S.13	SCHODIŠŤOVÝ PROSTOR	12,00		
S.14	SKLAD	4,65		
S.15	SKLAD	5,06		
S.16	CHODBA	2,9		
S.17	SKLAD	5,1		
S.18	SKLAD PELET	6,8	BETON, VODĚODOLNÝ NÁTĚR (5a)	OMÍTKA, ŠTUK, VÝMALBA
S.19	KOTELNA	5,0		
S.20	SKLAD	7,82	STÁVAJÍCÍ	STÁVAJÍCÍ

MATERIÁLY

- ZDIVO CD TÝN I tl. 200mm, 300mm
- ZDIVO PŘÍČEK DUTINOVÉ CIHLY DVOUDĚROVÉ
- BOURANÉ KONSTRUKCE
- ZDIVO HELUZ tl. 140mm

- AUTOMATICKÝ KOTEL S NÁSÝPKOU – DLE VÝBĚRU INVESTORA
- VYFŘEZOVÁNÍ A VYLOŽKOVÁNÍ KOMÍNA OCELOVÝMI TROUBAMI Ø180mm, VČETNĚ VYBÍRACHO A VÝMETACHO OTVORU DLE ČSN 73 4201 VČETNĚ POZDĚJŠÍCH ZMĚN
- DOPRAVNÍK PELET

POZNÁMKY:

- SOUČÁSTI DODÁVKY A MONTÁŽE KOTLE BUDE DEMONTÁŽ A ODVOZ STÁVAJÍCÍCH KOTLŮ NA TUHÁ PALIVA, ÚPRAVA ROZVODŮ ÚT, INSTALACE NOVÉHO KOTLE NA PELETY VČETNĚ PŘIPOJENÍ NA ROZVODY ÚT
- NEDILNOU SOUČÁSTI DODÁVKY BUDE NÁSÝPKA VE SKLADU PELET (ŠIKMÉ KČE NÁSÝPKY, BEDNĚNÍ OPATŘENÉ HLADKÝM PLECHEM, STĚNY OPATŘENY GUMOVOU ROHOŽÍ), ŠNEKOVÝ DOPRAVNÍK PELET, POTRUBÍ PRO PLNĚNÍ PELETAMI – CISTERNOVÉ PLNĚNÍ

0,0=VSTUPNÍ PODLAŽÍ 1NP

ZODP.PROJEKTANT:	VYPRACOVAL:	KRESLIL:	KONTOLOVAL:	ATELIER KOBERA s.r.o	
Ing.arch. J. Kobera	Petr Buber		Ing.arch. J. Kobera	Puchmayerova 378 375 01 Týn nad Vltavou +420 385 732 436, +420 602 103 260 kobera@atelierkobera.cz	
KRAJ: Jihočeský				FORMÁT:	A2 – 6x4
INVESTOR: Obec Březnice, č. p. 48, 39171 Březnice				MĚŘÍTKO:	1:50
STAVBA: BYTOVÝ DŮM				DATUM:	10. 2016
AKCE : REVITALIZACE BYTOVÉHO DOMU č.p. 39 na st.p.č. 118 v k.ú. Březnice u Bechyně				ÚČEL:	SP
ČÁST : D.1 Stavební objekty 1. Architektonicko-stavební řešení SO 01 BYTOVÝ DŮM				ČÍS.ZAK.:	43S16
OBSAH : PŮDORYS SUTERÉN – NÁVRH				Č. VÝKR.:	08
				Č. PARÉ:	