


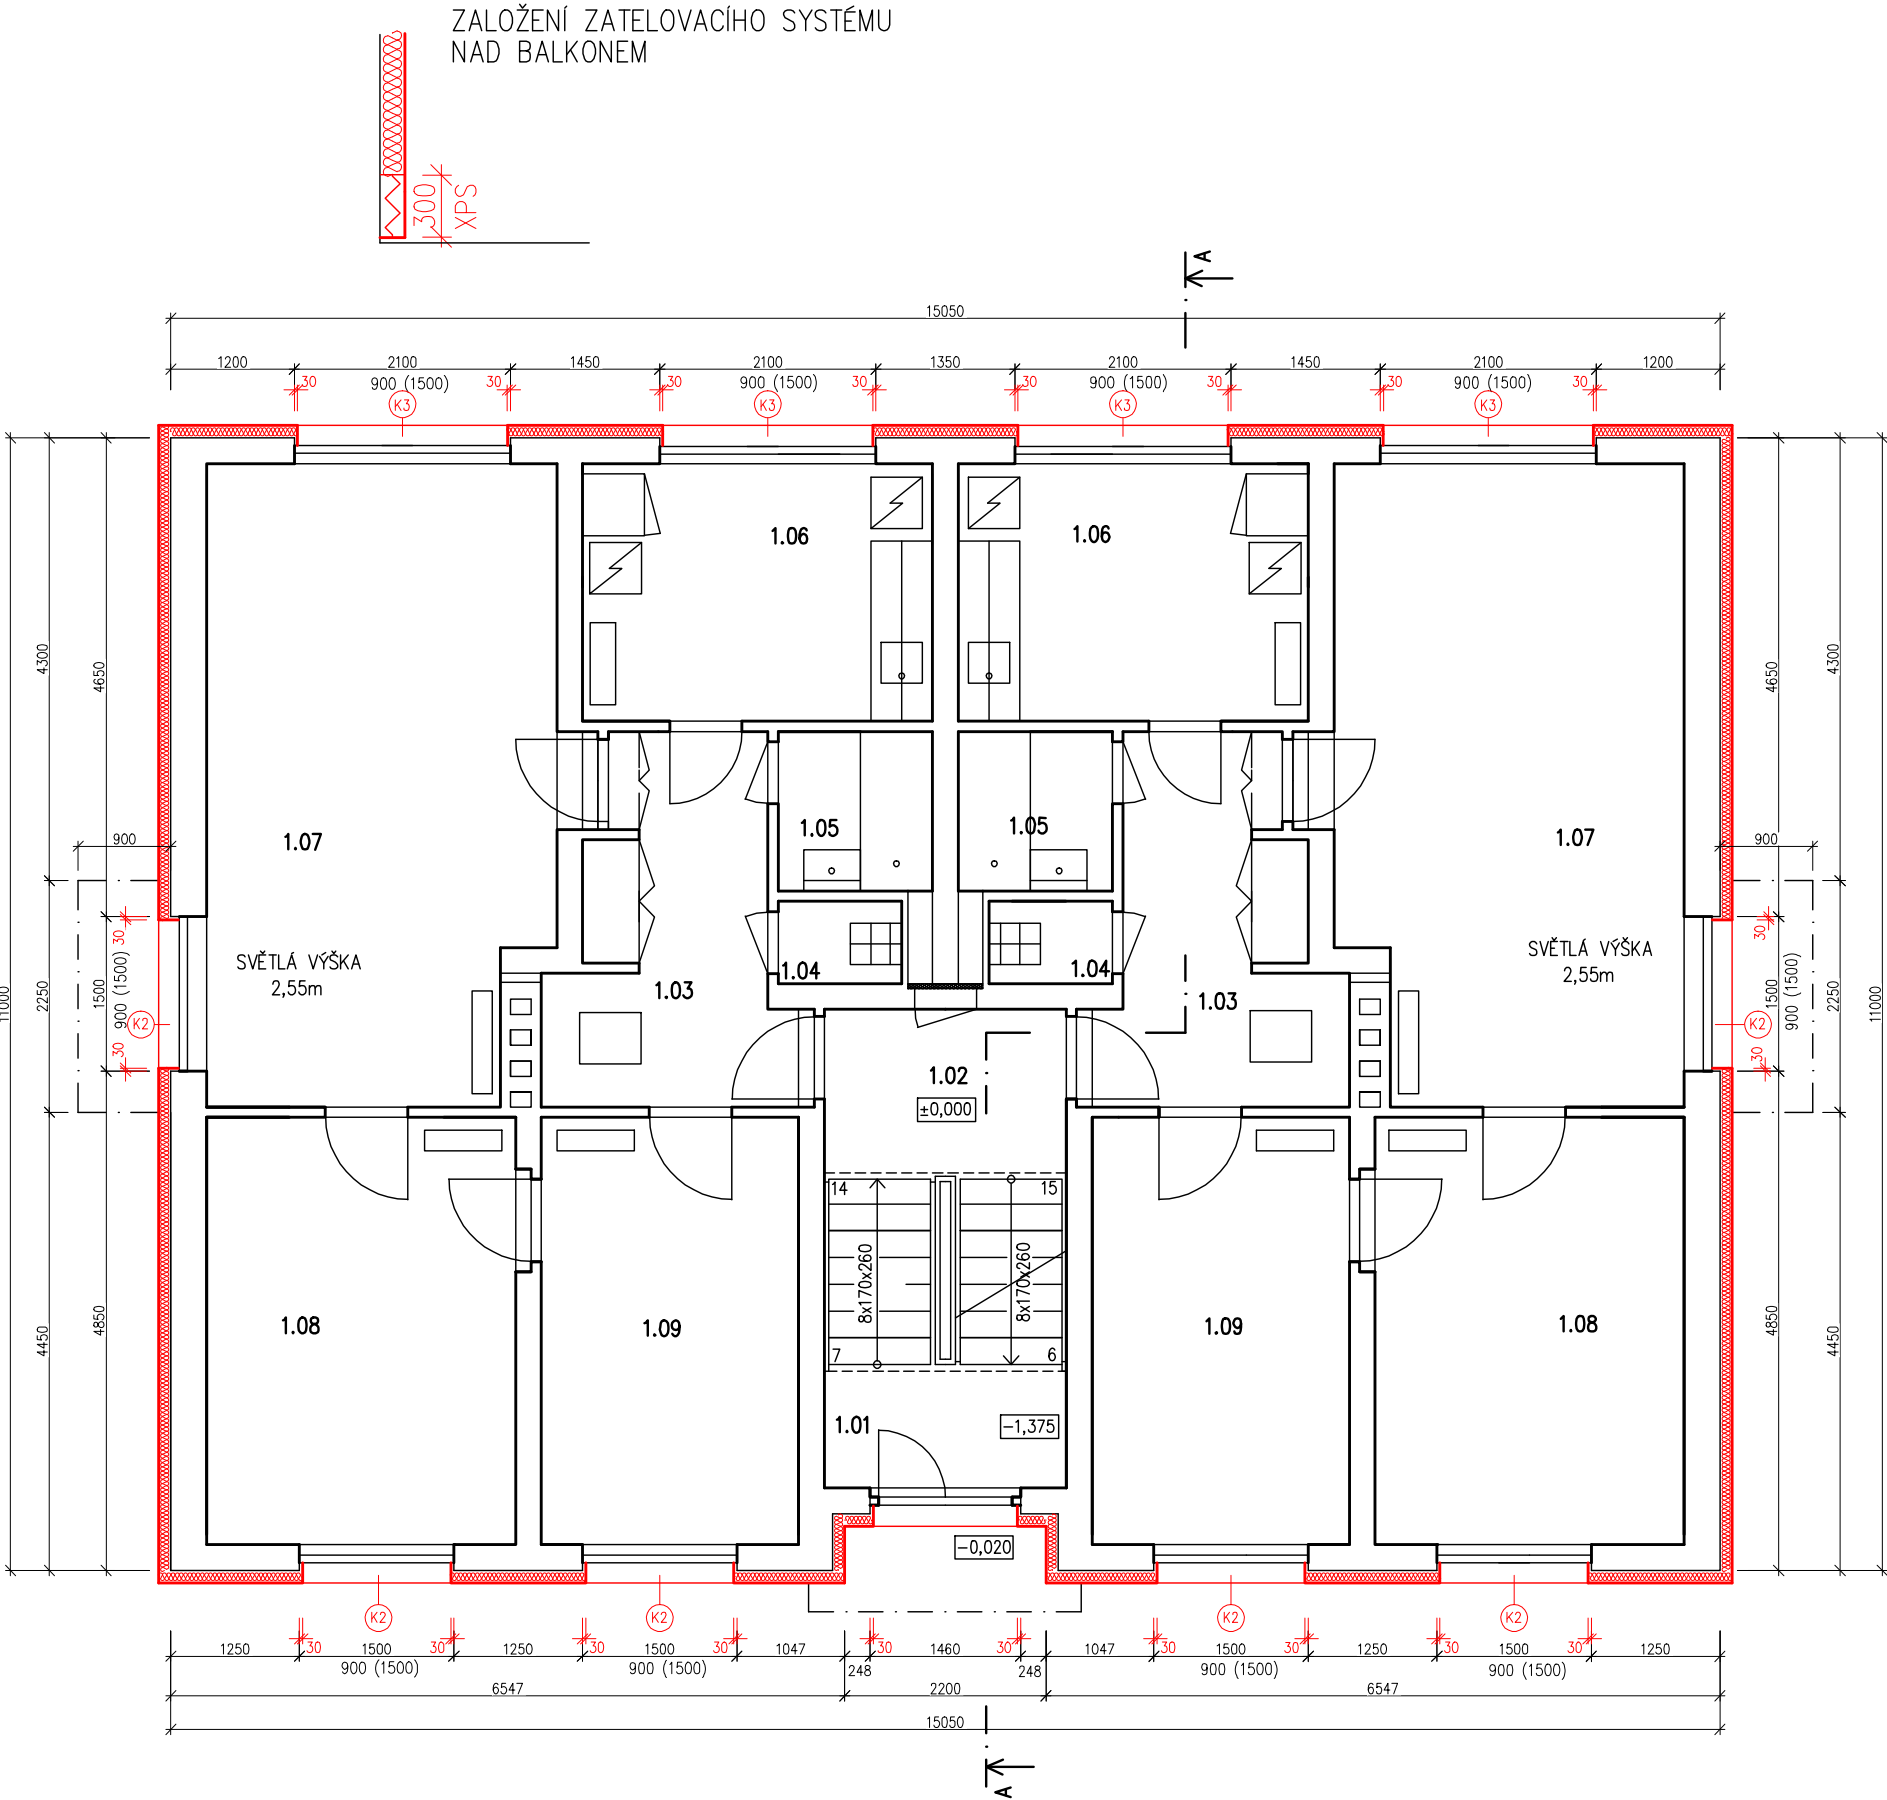

LEGENDA MÍSTNOSTÍ 1.NP

Č.M.	NÁZEV MÍSTNOSTI	PLOCHA (m2)	PODLAHA
1.01	MEZIPODESTA (SCHODIŠTĚ)	2,84	KERAMICKÁ DLAŽBA
1.02	PODESTA (SCHODIŠTĚ)	3,88	KERAMICKÁ DLAŽBA
1.03	CHODBA	7,16	LINOLEUM (DLE UŽIVATELE)
1.04	WC	0,96	KERAMICKÁ DLAŽBA
1.05	KOUPELNA	2,32	KERAMICKÁ DLAŽBA
1.06	KUCHYNĚ	8,50	LINOLEUM (DLE UŽIVATELE)
1.07	OBÝVACÍ POKOJ	20,78	KOBEREC (DLE UŽIVATELE)
1.08	LOŽNICE	12,45	KOBEREC (DLE UŽIVATELE)
1.09	POKOJ	10,36	KOBEREC (DLE UŽIVATELE)


MATERIÁLY

- ZDIVO CD TÝN I tl. 200mm, 300mm

KONTAKTNÍ ZATEPLOVACÍ SYSTÉM 120mm EPS $\lambda=0,032$ W.m-1.K-1

NAPŘ.: EPS Greywall nebo Baumit open

SILIKONOVÁ STĚRKOVÁ OMÍTKA
- ZDIVO PŘÍČEK DUTINOVÉ CIHLY DVOUDĚROVÉ

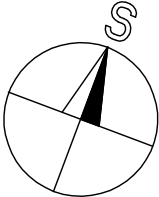

POZNÁMKY:

- ZHOTOVITEL PROVEDE PŘED ZAHÁJENÍM PRACÍ TAHOVÉ ZKOUŠKY PRO NÁVRH KOTEVNÍHO SYSTÉMU !!!
- MINIMÁLNÍ POŽADAVEK KOTEV JE 4KS NA m². NA UŽŠÍ STRANĚ BUDOVY BUDE NA ROZÍCH V PRUHU ŠÍROKÉM 2m NA KAŽDOU STRANU ROHU POČET KOTEV OPROTI PLOŠE ZDOVNÁSOBEN
- OČISTĚNÍ PODKLADU, ODSTRANĚNÍ NESOUDRŽNÝCH ČÁSTÍ OMÍTKY/ŠTUKU
- DEMONTÁŽ A ZPĚTNÁ MONTÁŽ BLESKOSVODU VČETNĚ REVIZE
- PROVEDENÍ FASÁDY DLE (ETICS) ČSN 732901, PŘÍPRAVA PODKLADU – SUCHÝ, ZBAVENÝ NEČISTOT, ROVNÝ
- SOKL DO VÝŠKY NADPRAŽÍ OKEN 1 SUTERÉNU BEZ ZATEPLENÍ, OPATŘIT MARMOLITEM
- ŠPALETY OKEN A DVEŘÍ OPATŘIT 30mm IZOLANTU
- Z BALKONŮ ODSTRANIT VEŠKERÉ DODATEČNĚ INSTALOVANÉ SUŠÁKY PRÁDLA APOD.
- KLEMPÍŘSKÉ PRVKY BUDOU PROVEDENY DLE ČSN 73 3610.
- KLEMPÍŘSKÉ PRVKY BUDOU Z POPLASTOVANÉHO PLECHU-BARVU URČÍ INVESTOR
- NOVÉ BUDOU PARAPETY OKEN
- PŘED ZAPOČETÍM VÝROBY KLEMPÍŘSKÝCH PRVKŮ JE NUTNÉ VÝROBNÍ ROZMĚRY OVĚŘIT PŘÍMO NA STAVBĚ!!!
- OPRAVA BALKONŮ, OTLUČENÍ A OČISTĚNÍ NESOUDRŽNÝCH ČÁSTÍ, DOPLNĚNÍ MALTOU NA BETON
- KONTROLA VŠECH BALKONŮ

0,0=VSTUPNÍ PODLAŽÍ 1NP			
ZODP.PROJEKTANT:	VYPRACOVAL:	KRESLIL:	KONTROLOVAL:
Ing.arch. J. Kobera	Petr Buber		Ing.arch. J. Kobera
ATELIER KOBERA s.r.o. Puchmayerova 378 375 01 Týn nad Vltavou +420 385 732 436, +420 602 103 260 kobera@atelierkobera.cz			
KRAJ: Jihočeský			FORMÁT: A2 – 6x44
INVESTOR: Obec Březnice, č. p. 48, 39171 Březnice			MĚŘITKO: 1:50
STAVBA: BYTOVÝ DŮM			DATUM: 10. 2016
AKCE : REVITALIZACE BYTOVÉHO DOMU č.p. 39 na st.p.č. 118 v k.ú. Březnice u Bechyně			ÚČEL: SP
ČÁST : D.1 Stavební objekty 1. Architektonicko-stavební řešení SO 01 BYTOVÝ DŮM			ČÍS.ZAK.: 43S16
OBSAH : PŮDORYS 1NP – NÁVRH			Č. VÝKR.: 09
			Č. PARÉ: