


ZAŁOŽENÍ ZATELOVACÍHO SYSTÉMU  
NAD BALKONEM

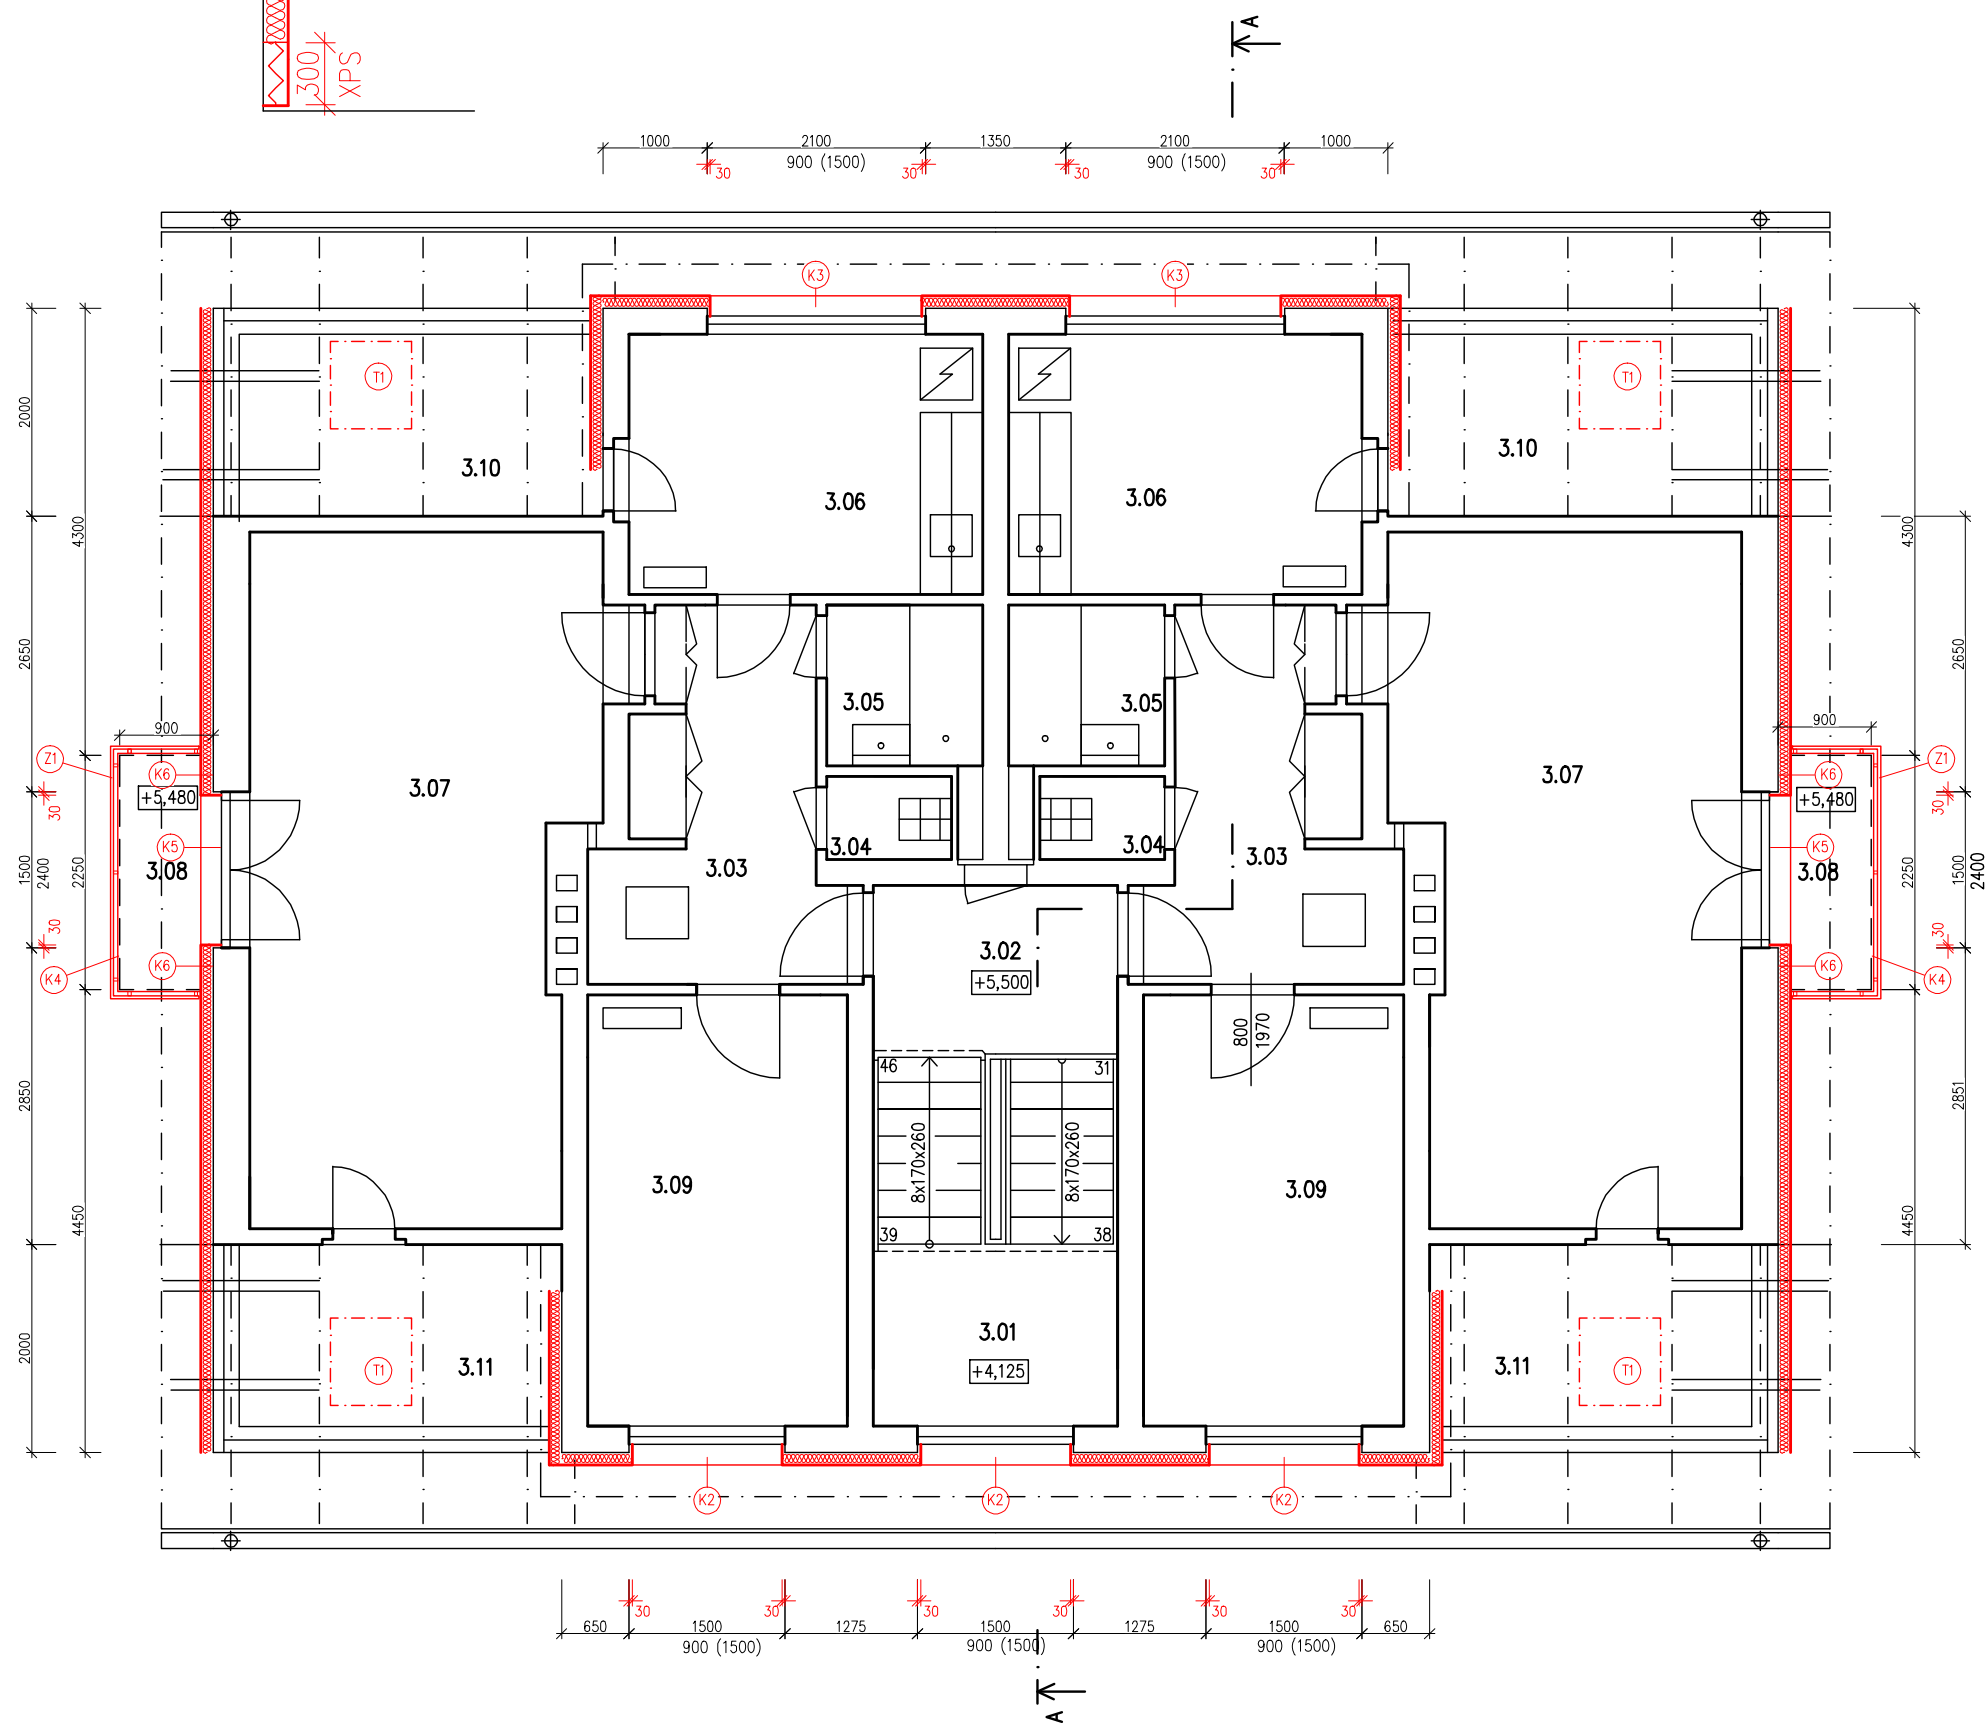


LEGENDA MÍSTNOSTÍ 3.NP

| Č.M. | NÁZEV MÍSTNOSTI         | PLOCHA (m2) | PODLAHA                  |
|------|-------------------------|-------------|--------------------------|
| 3.01 | MEZIPODESTA (SCHODIŠTĚ) | 4,13        | KERAMICKÁ DLAŽBA         |
| 3.02 | PODESTA (SCHODIŠTĚ)     | 3,88        | KERAMICKÁ DLAŽBA         |
| 3.03 | CHODBA                  | 7,16        | LINOLEUM (DLE UŽIVATELE) |
| 3.04 | WC                      | 0,96        | KERAMICKÁ DLAŽBA         |
| 3.05 | KOUPELNA                | 2,32        | KERAMICKÁ DLAŽBA         |
| 3.06 | KUCHYNĚ                 | 8,50        | LINOLEUM (DLE UŽIVATELE) |
| 3.07 | OBÝVACÍ POKOJ           | 20,78       | KOBEREC (DLE UŽIVATELE)  |
| 3.08 | BALKÓN                  | 2,12        | KERAMICKÁ DLAŽBA         |
| 3.09 | POKOJ                   | 10,36       | KOBEREC (DLE UŽIVATELE)  |
| 3.10 | PŮDA                    | 6,08        | BETON                    |
| 3.11 | PŮDA                    | 5,38        | BETON                    |

MATERIÁLY

- ZDIVO CD TYN I - tl. 200mm, 300mm
- KONTAKTNÍ ZATEPLOVACÍ SYSTÉM, 120mm EPS  $\lambda = 0,032$  W.m-1.K-1
- NAPŘ.: EPS Greywall nebo Baumit open
- SILIKONOVÁ STĚRKOVÁ OMÍTKA
- ZDIVO PŘÍČEK DUTINOVÉ CIHLY DVOUDĚROVÉ

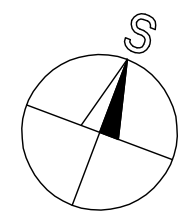

|                                                                                          |             |          |                     |   |          |
|------------------------------------------------------------------------------------------|-------------|----------|---------------------|---|----------|
| 0,0=VSTUPNÍ PODLAŽÍ 1NP                                                                  |             |          |                     | ATELIER KOBERA s.r.o<br>Puchmayerova 378<br>375 01 Týn nad Vltavou<br>+420 385 732 436, +420 602 103 260<br>kobera@atelierkobera.cz |          |
| ZODP.PROJEKTANT:                                                                         | VYPRACOVAL: | KRESLIL: | KONTROLOVAL:        |   |          |
| Ing.arch. J. Kobera                                                                      | Petr Buber  |          | Ing.arch. J. Kobera | FORMÁT:   | A2 – 6x4 |
| KRAJ: Jihočeský                                                                          |             |          |                     | MĚŘÍTKO:   | 1:50     |
| INVESTOR: Obec Březnice, č. p. 48, 39171 Březnice                                        |             |          |                     | DATUM:   | 10. 2016 |
| STAVBA: BYTOVÝ DŮM                                                                       |             |          |                     | ÚČEL:   | SP       |
| AKCE : REVITALIZACE BYTOVÉHO DOMU č.p. 39<br>na st.p.č. 118<br>v k.ú. Březnice u Bechyně |             |          |                     | ČÍS.ZAK.:   | 43S16    |
| ČÁST : D.1 Stavební objekty<br>1. Architektonicko-stavební řešení<br>SO 01 BYTOVÝ DŮM    |             |          |                     | Č. VÝKR.:   | 11       |
| OBSAH : PŮDORYS 3NP – NÁVRH                                                              |             |          |                     | Č. PARÉ:   |          |