



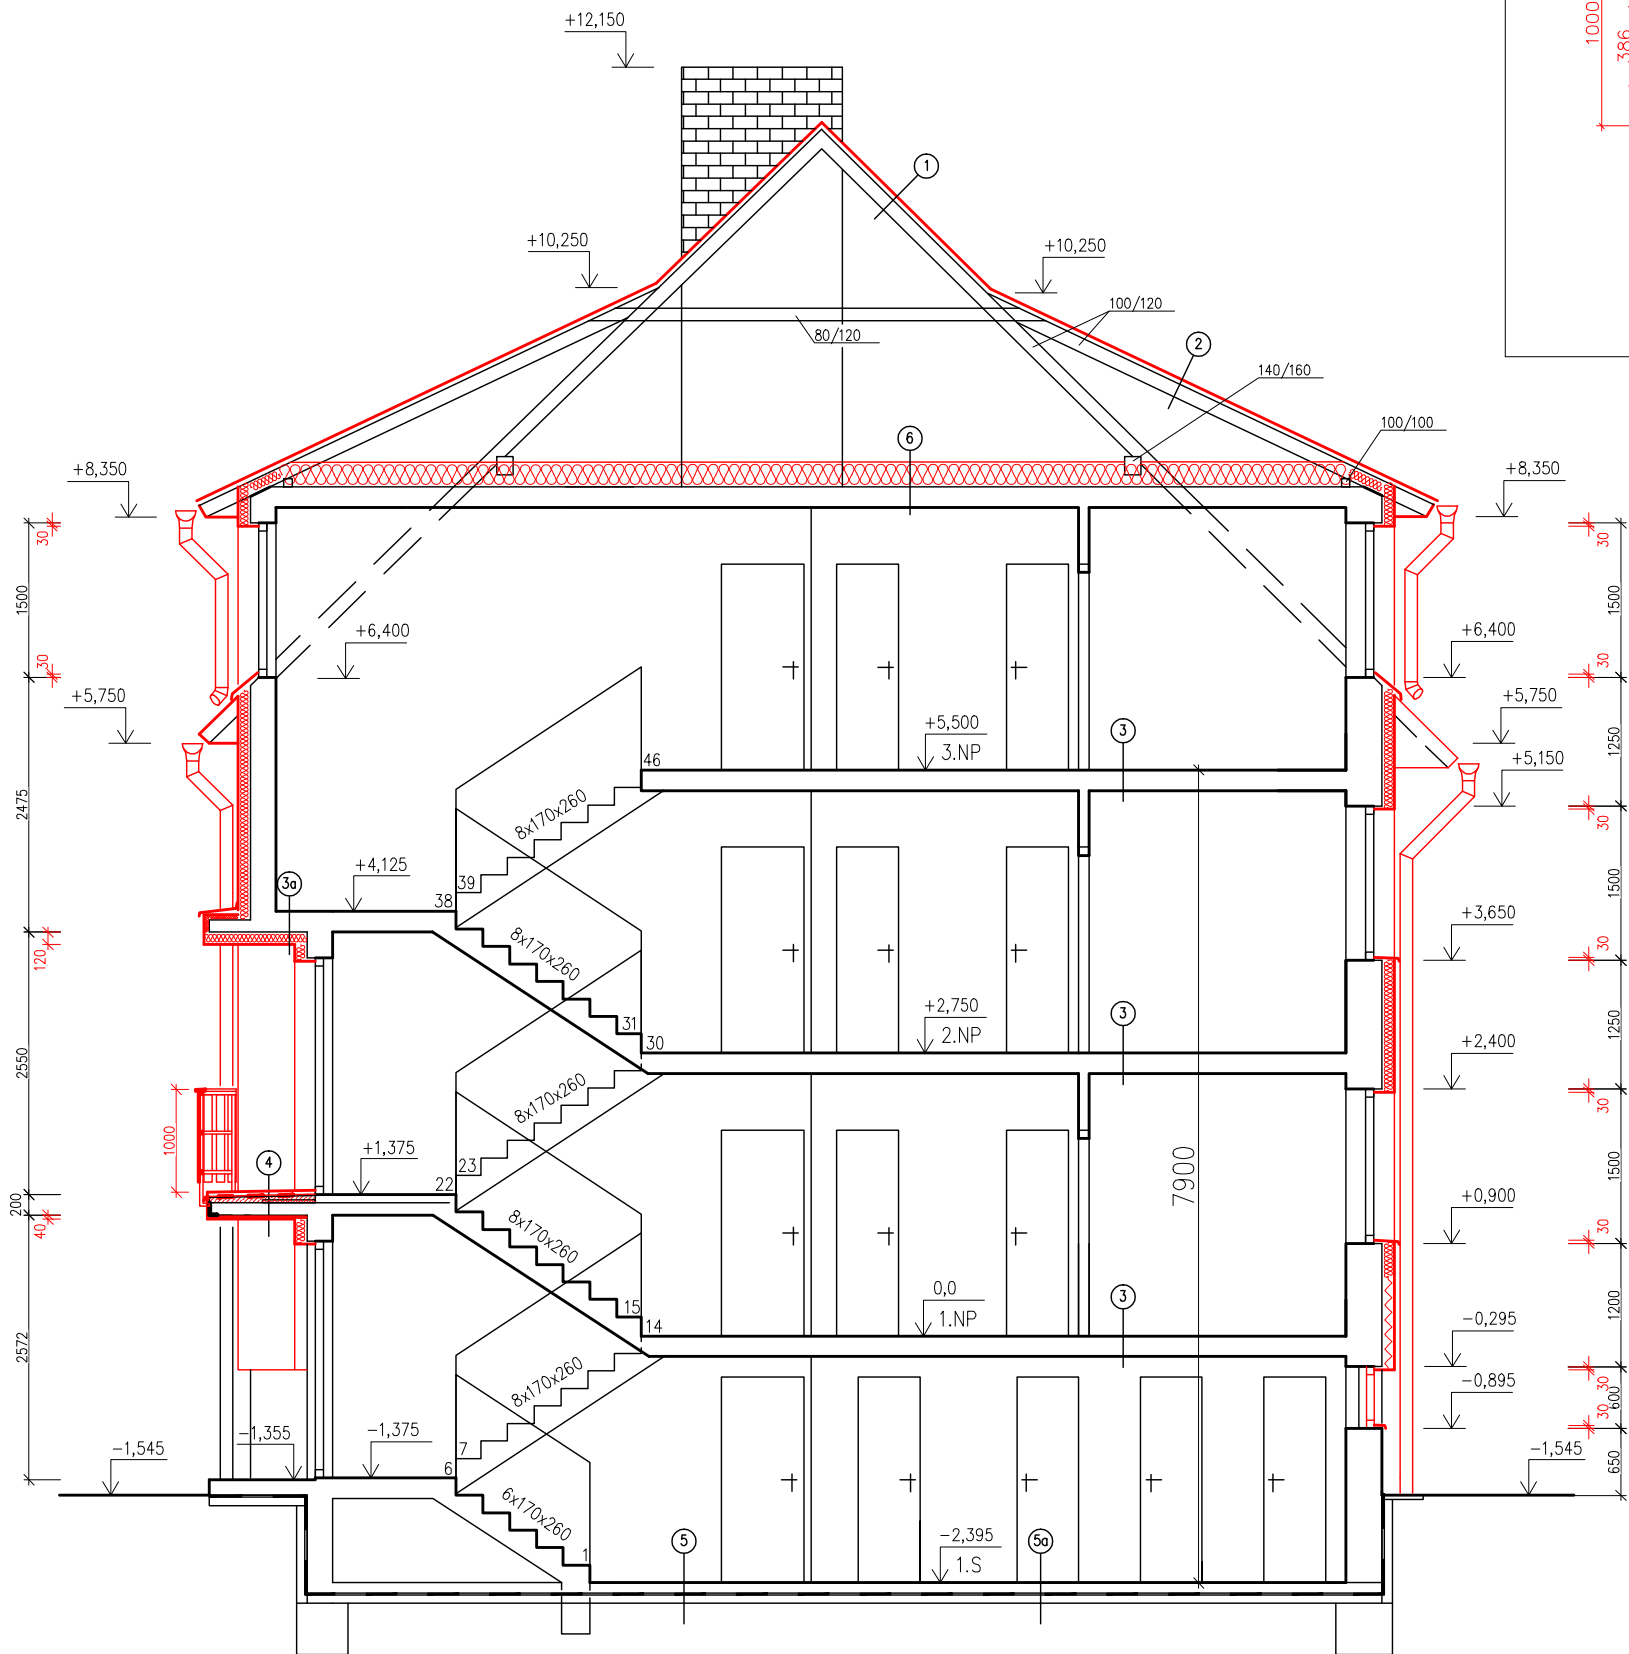

DETAIL BALKONU

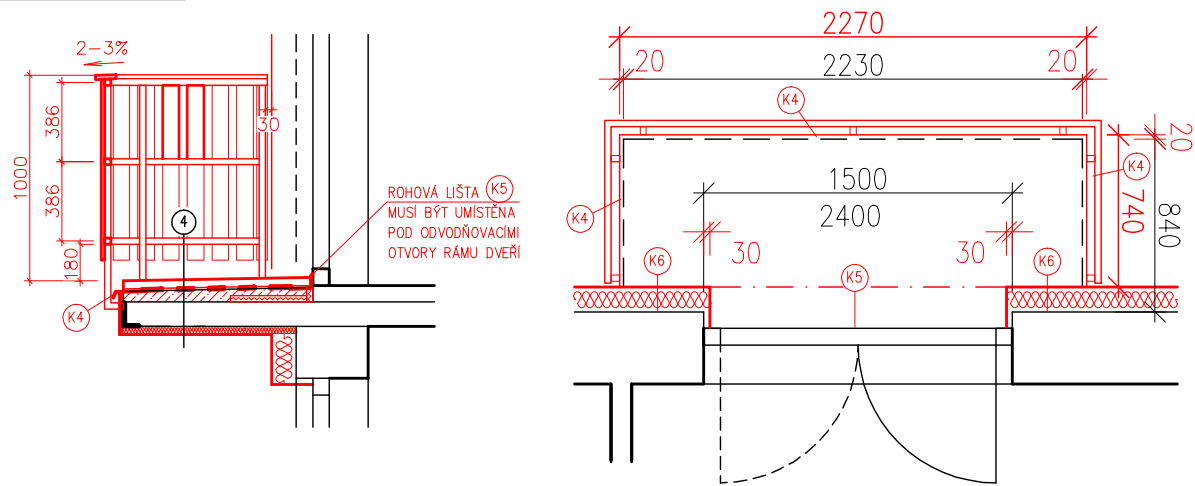

SKLADBY KONSTRUKCÍ

- ① KRYTINA S OSINKOCEMENTOVÝCH ŠABLON – DEMONTÁŽ
ASFALTOVÁ LEPENKA – DEMONTÁŽ
TAŠKOVÁ KRYTINA – CIHLOVÁ MATNÁ
LATĚ 60x40mm
KONTRALATĚ 60x40mm
POJISTNÁ FÓLIE
BEDNĚNÍ tl. 22mm – VÝMĚNA PRKEN 20% PLOCHY
KCE KROVU
KROKVE 100x120mm
- ② FALCOVANÝ PLECH – DEMONTÁŽ
ASFALTOVÁ LEPENKA – DEMONTÁŽ
TAŠKOVÁ KRYTINA – CIHLOVÁ MATNÁ
LATĚ 60x40mm
KONTRALATĚ 60x40mm
POJISTNÁ FÓLIE
BEDNĚNÍ tl. 22mm – VÝMĚNA PRKEN 20% PLOCHY
KCE KROVU
KROKVE 100x120mm
- ③ NÁŠLAPNÁ VRSTVA
BETONOVÁ MAZANINA
PZD PANELY
OMÍTKA
- ④ VYBOURÁNÍ – KERAMICKÁ DLAŽBA DO LEPIDLA
BETONOVÁ MAZANINA VE SPÁDU 40–60mm
2x SKLOBIT
DLAŽBA NA PODLOŽKÁCH
PVC FOLIE VČETNĚ UKONČOVACÍCH VIPLANYL PROFILŮ
BETONOVÁ MAZANINA C20/25 XC2 D_{max}=8mm–F3
VE SPÁDU MIN. 2%, MIN. TLOUŠTKA DESKY 50mm
XPS tl. 60mm V PRUHU 800mm OD DVEŘÍ
ŽELEZOBETONOVÁ DESKA MEZI U PROFILY
ODSTRANĚNÍ OMÍTKY
MINERÁLNÍ VATA – 40mm, BOKY BALKONU 20mm
LEPIDLO + VÝZTUŽNÁ SÍŤ
SILIKONOVÁ STĚRKOVÁ OMÍTKA
- ⑤ KERAMICKÁ DLAŽBA
BETONOVÁ MAZANINA
2x SKLOBIT
PODKLADNÍ BETON
- ⑥ DŘEVĚNÁ LÁVKA PRO PŘÍSTUP KE KOMINŮM, VZT a pod.
MINERÁLNÍ VATA 120+100mm
λ = 0,039 W.m–1.K–1
BETONOVÁ MAZANINA
POLYSTYREN 50mm
PZD PANELY
OMÍTKA
- ⑦ SKLADBA ŠIKMÉ ČÁSTI STŘECHY U BYTU
FALCOVANÝ PLECH – DEMONTÁŽ
ASFALTOVÁ LEPENKA – DEMONTÁŽ
TAŠKOVÁ KRYTINA – CIHLOVÁ MATNÁ
LATĚ 60x40mm
KONTRALATĚ 60x40mm
POJISTNÁ FÓLIE
BEDNĚNÍ tl. 22mm – VÝMĚNA PRKEN 20% PLOCHY
KCE KROVU
KROKVE 100x120mm
MINERÁLNÍ VATA 120+100mm
λ = 0,039 W.m–1.K–1
PAROTĚSNÁ FÓLIE
SDK PODHLED VČETNĚ NOSNÉHO ROŠTU
- ⑧ MÍSTNOSTI S.18 A S.19
VYBOURÁNÍ BETONU PODLAHY NA ŮROVEŇ HYDROIZOLACE
KERAMICKÁ DLAŽBA
BETONOVÁ MAZANINA
NOVÁ PODLAHA M.Č. S.18 VYSPÁDOVAT K VPUSTI 2%
NÁTĚR–ODOLNÝ VODĚ
BETON S ARMOVACÍ SÍŤ
150/150/6mm, C 16/20 XC2 80–100mm
OPRAVA HYDROIZOLACE – ASFALTOVÝ PÁS
STÁVAJÍCÍ PODKLADNÍ BETON
- ⑨ NÁŠLAPNÁ VRSTVA
BETONOVÁ MAZANINA
PZD PANELY
OMÍTKA
MINERÁLNÍ VATA – 120mm
LEPIDLO + VÝZTUŽNÁ SÍŤ
SILIKONOVÁ STĚRKOVÁ OMÍTKA

MINERÁLNÍ VATA V PRUHU
OKOLO CELÉHO OBJEKTU DLE PŘ

0,0=VSTUPNÍ PODLAŽÍ 1NP					
ZODP.PROJEKTANT:	VYPRACOVAL:	KRESLIL:	KONTROLOVAL:	ATELIER KOBERA s.r.o. Puchmayerova 378 375 01 Týn nad Vltavou +420 385 732 436, +420 602 103 260 kobera@atelierkobera.cz	
Ing.arch. J. Kobera	Petr Buber		Ing.arch. J. Kobera		
KRAJ: Jihočeský				FORMÁT:	A2 – 6x4
INVESTOR: Obec Březnice, č. p. 48, 39171 Březnice				MĚŘÍTKO:	1:50
STAVBA: BYTOVÝ DŮM				DATUM:	10. 2016
AKCE : REVITALIZACE BYTOVÉHO DOMU č.p. 39 na st.p.č. 118 v k.ú. Březnice u Bechyně				ÚČEL:	SP
ČÁST : D.1 Stavební objekty 1. Architektonicko–stavební řešení SO 01 BYTOVÝ DŮM				ČÍS.ZAK.:	43S16
OBSAH : ŘEZ A–A – NÁVRH				Č. VÝKR.:	Č. PARÉ:
				13	