
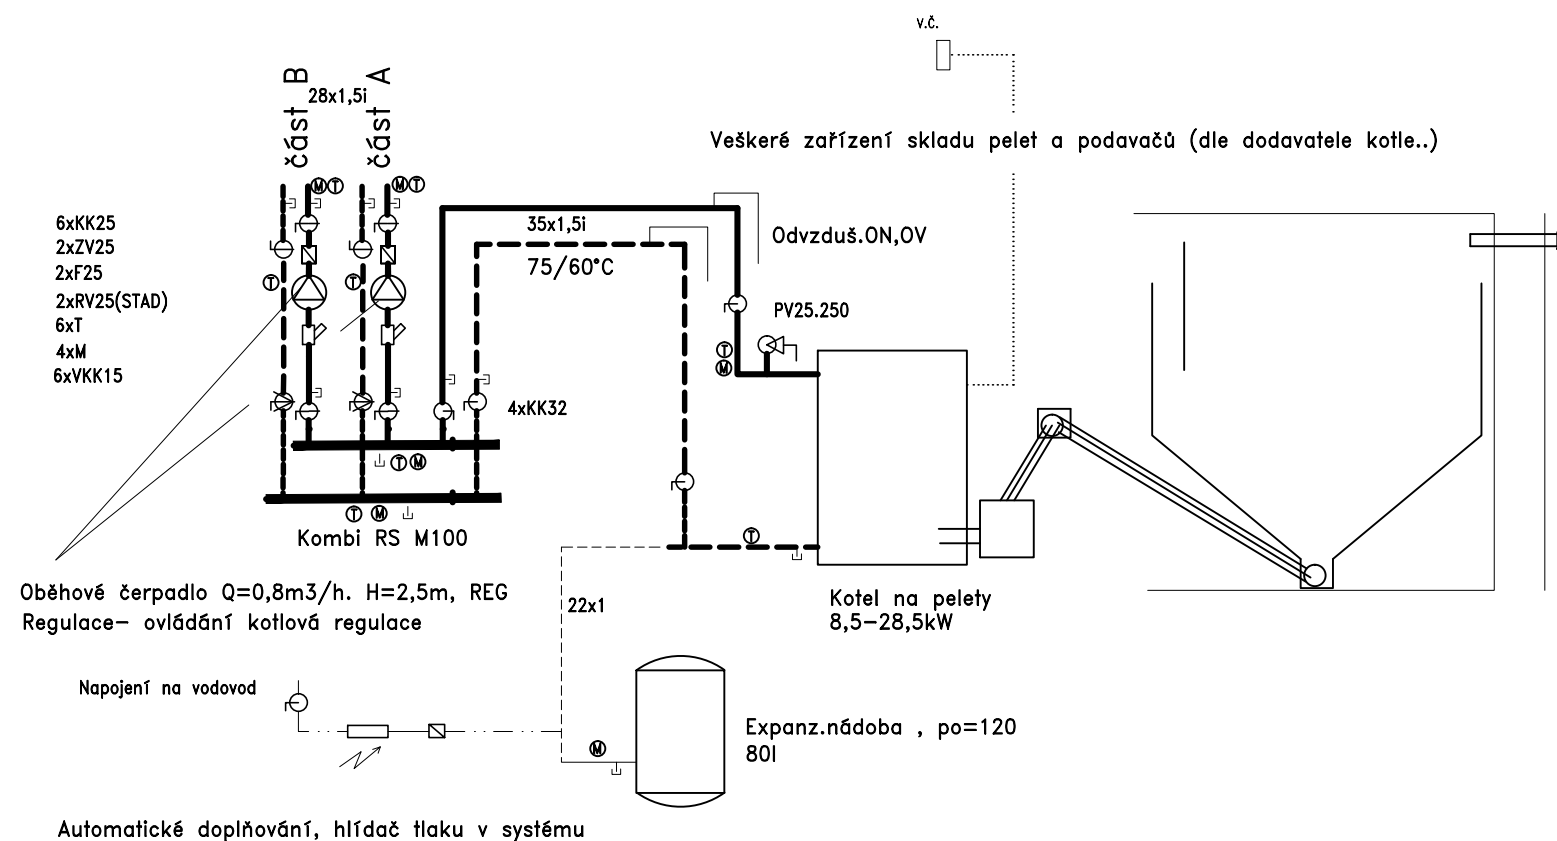


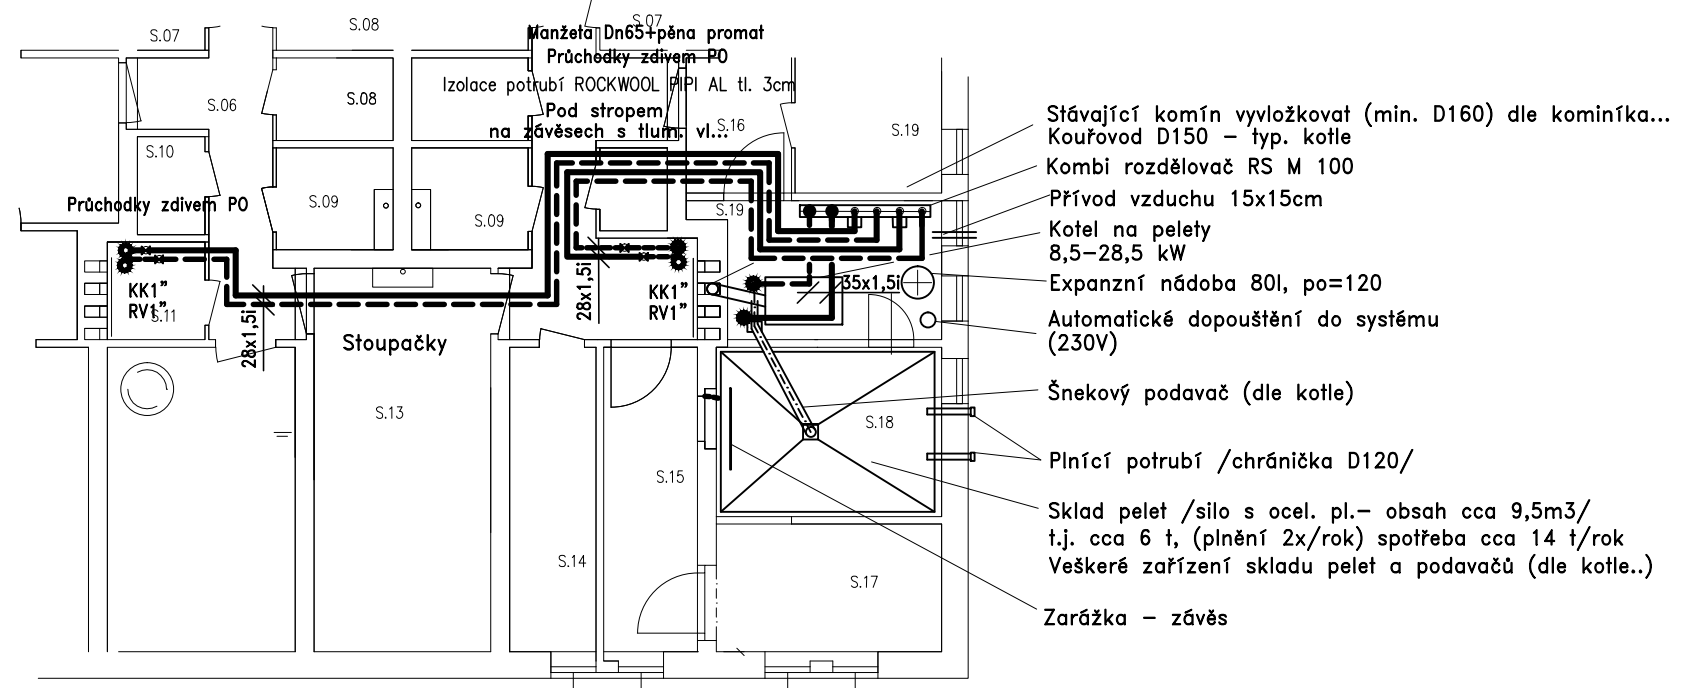

ZODP.PROJEKTANT:	VYPRACOVAL:	KRESLIL:	KONTROLOVAL:	ATELIER KOBERA s.r.o.	
Fr. BROŽ	Fr. BROŽ	Fr. BROŽ	Ing.arch. J. Kobera	Puchmayerova 378	
	+420 606470432, topeni.broz@volny.cz			375 01 Týn nad Vltavou	
KRAJ: Jihočeský				+420 385 732 436, +420 602 103 260	
INVESTOR: Obec Březnice, č. p. 48, 39171 Březnice				FORMÁT:	A4
STAVBA: BYTOVÝ DŮM				MĚŘÍTKO:	1:100
AKCE : REVITALIZACE BYTOVÉHO DOMU č.p. 39 na st.p.č. 118 v k.ú. Březnice u Bechyně				DATUM:	10. 2017
ČÁST : SO 01 BYTOVÝ DŮM D.1.4Technika prostředí staveb 4. Vytápění				ÚČEL:	DSP
OBSAH : Kotelna – Půdorys , Schéma				ČÍS.ZAK.:	94S17
				Č. VÝKR.:	Č. PARÉ:
				01	