


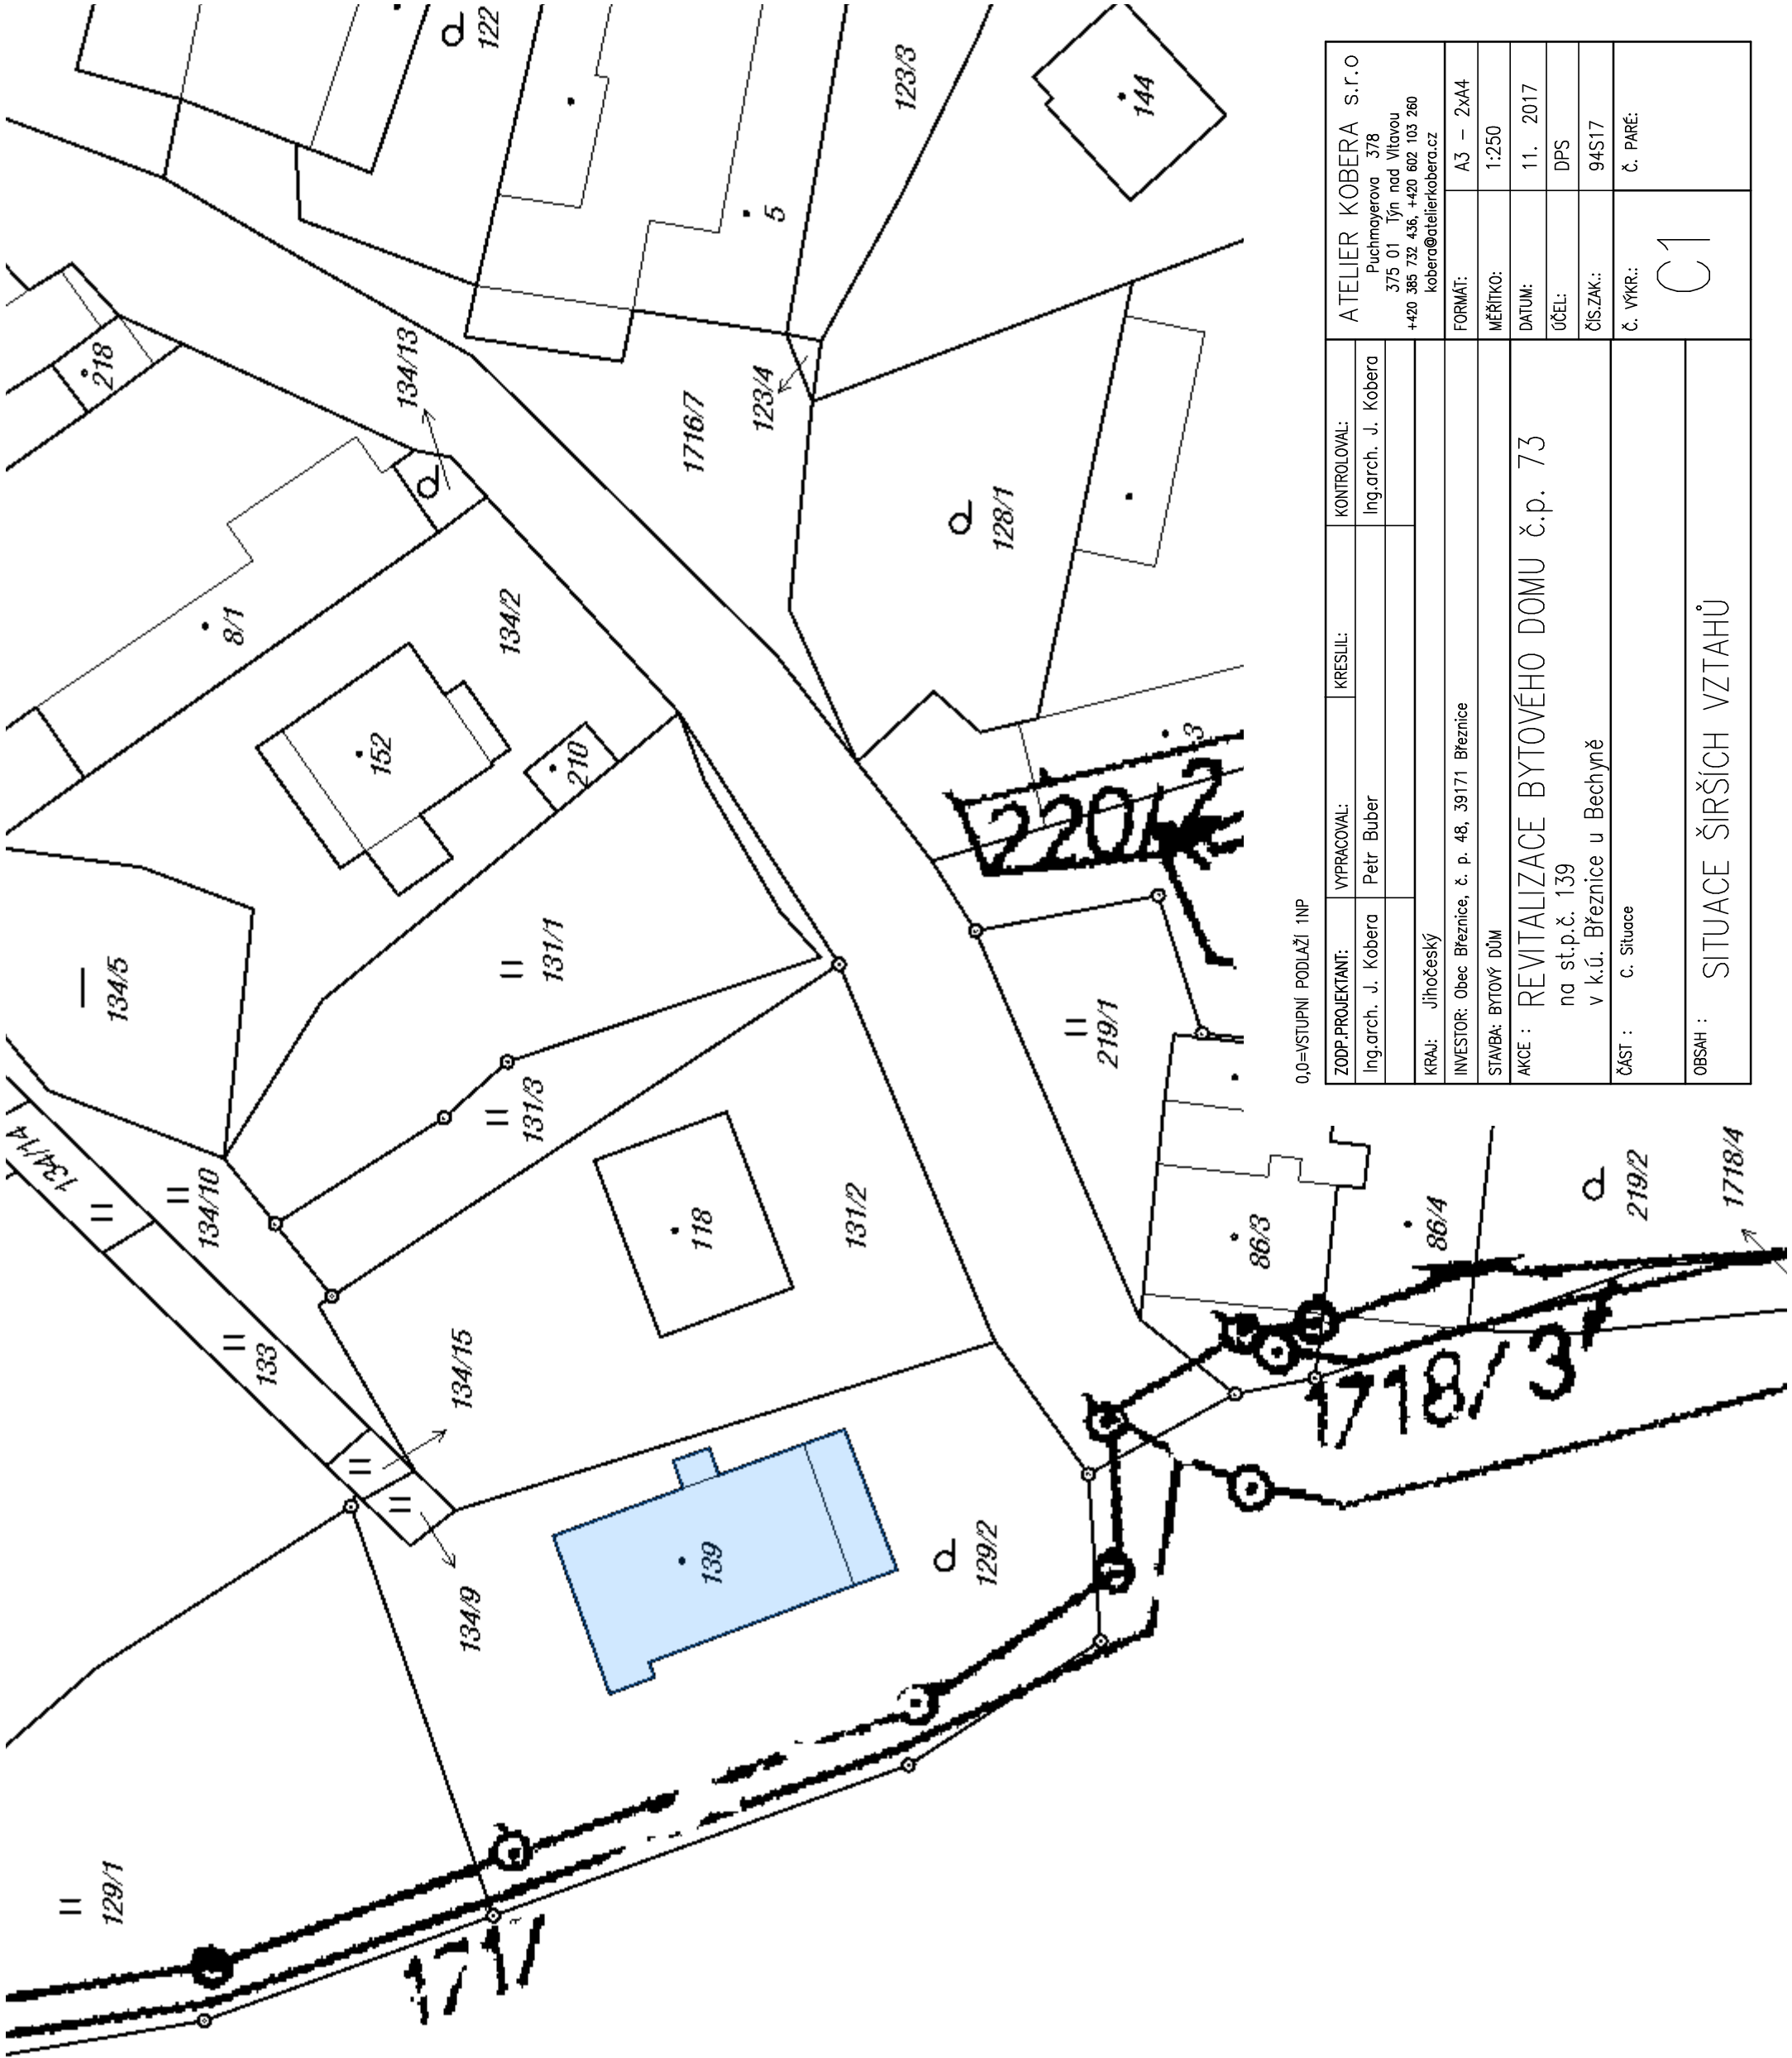

0,0=VSTUPNÍ PODLAŽÍ 1NP

ZODP.PROJEKTANT:		VYPRACOVAL:		KRESLIL:	KONTROLOVAL:	
Ing.arch. J. Kobera		Petr Buber			Ing.arch. J. Kobera	
KRAJ: Jihočeský						
INVESTOR: Obec Březnice, č. p. 48, 39171 Březnice						
STAVBA: BYTOVÝ DŮM						
AKCE : REVITALIZACE BYTOVÉHO DOMU č.p. 73 na st.p.č. 139 v k.ú. Březnice u Bechyně						
ČÁST :		c. Situace		č. VÝKR.:		
OBSAH :				SITUACE ŠIRŠÍCH VZTAHŮ		

ATELIER KOBERA s.r.o Puchmayerova 378 375 01 Týn nad Vltavou +420 385 732 436, +420 602 103 260 kobera@atelierkobera.cz		FORMÁT:	A3 – 2x44
		MĚŘÍTKO:	1:250
		DATUM:	11. 2017
		ÚČEL:	DPS
		ČÍS.ZAK.:	94S17
		č. PARÉ:	C1