


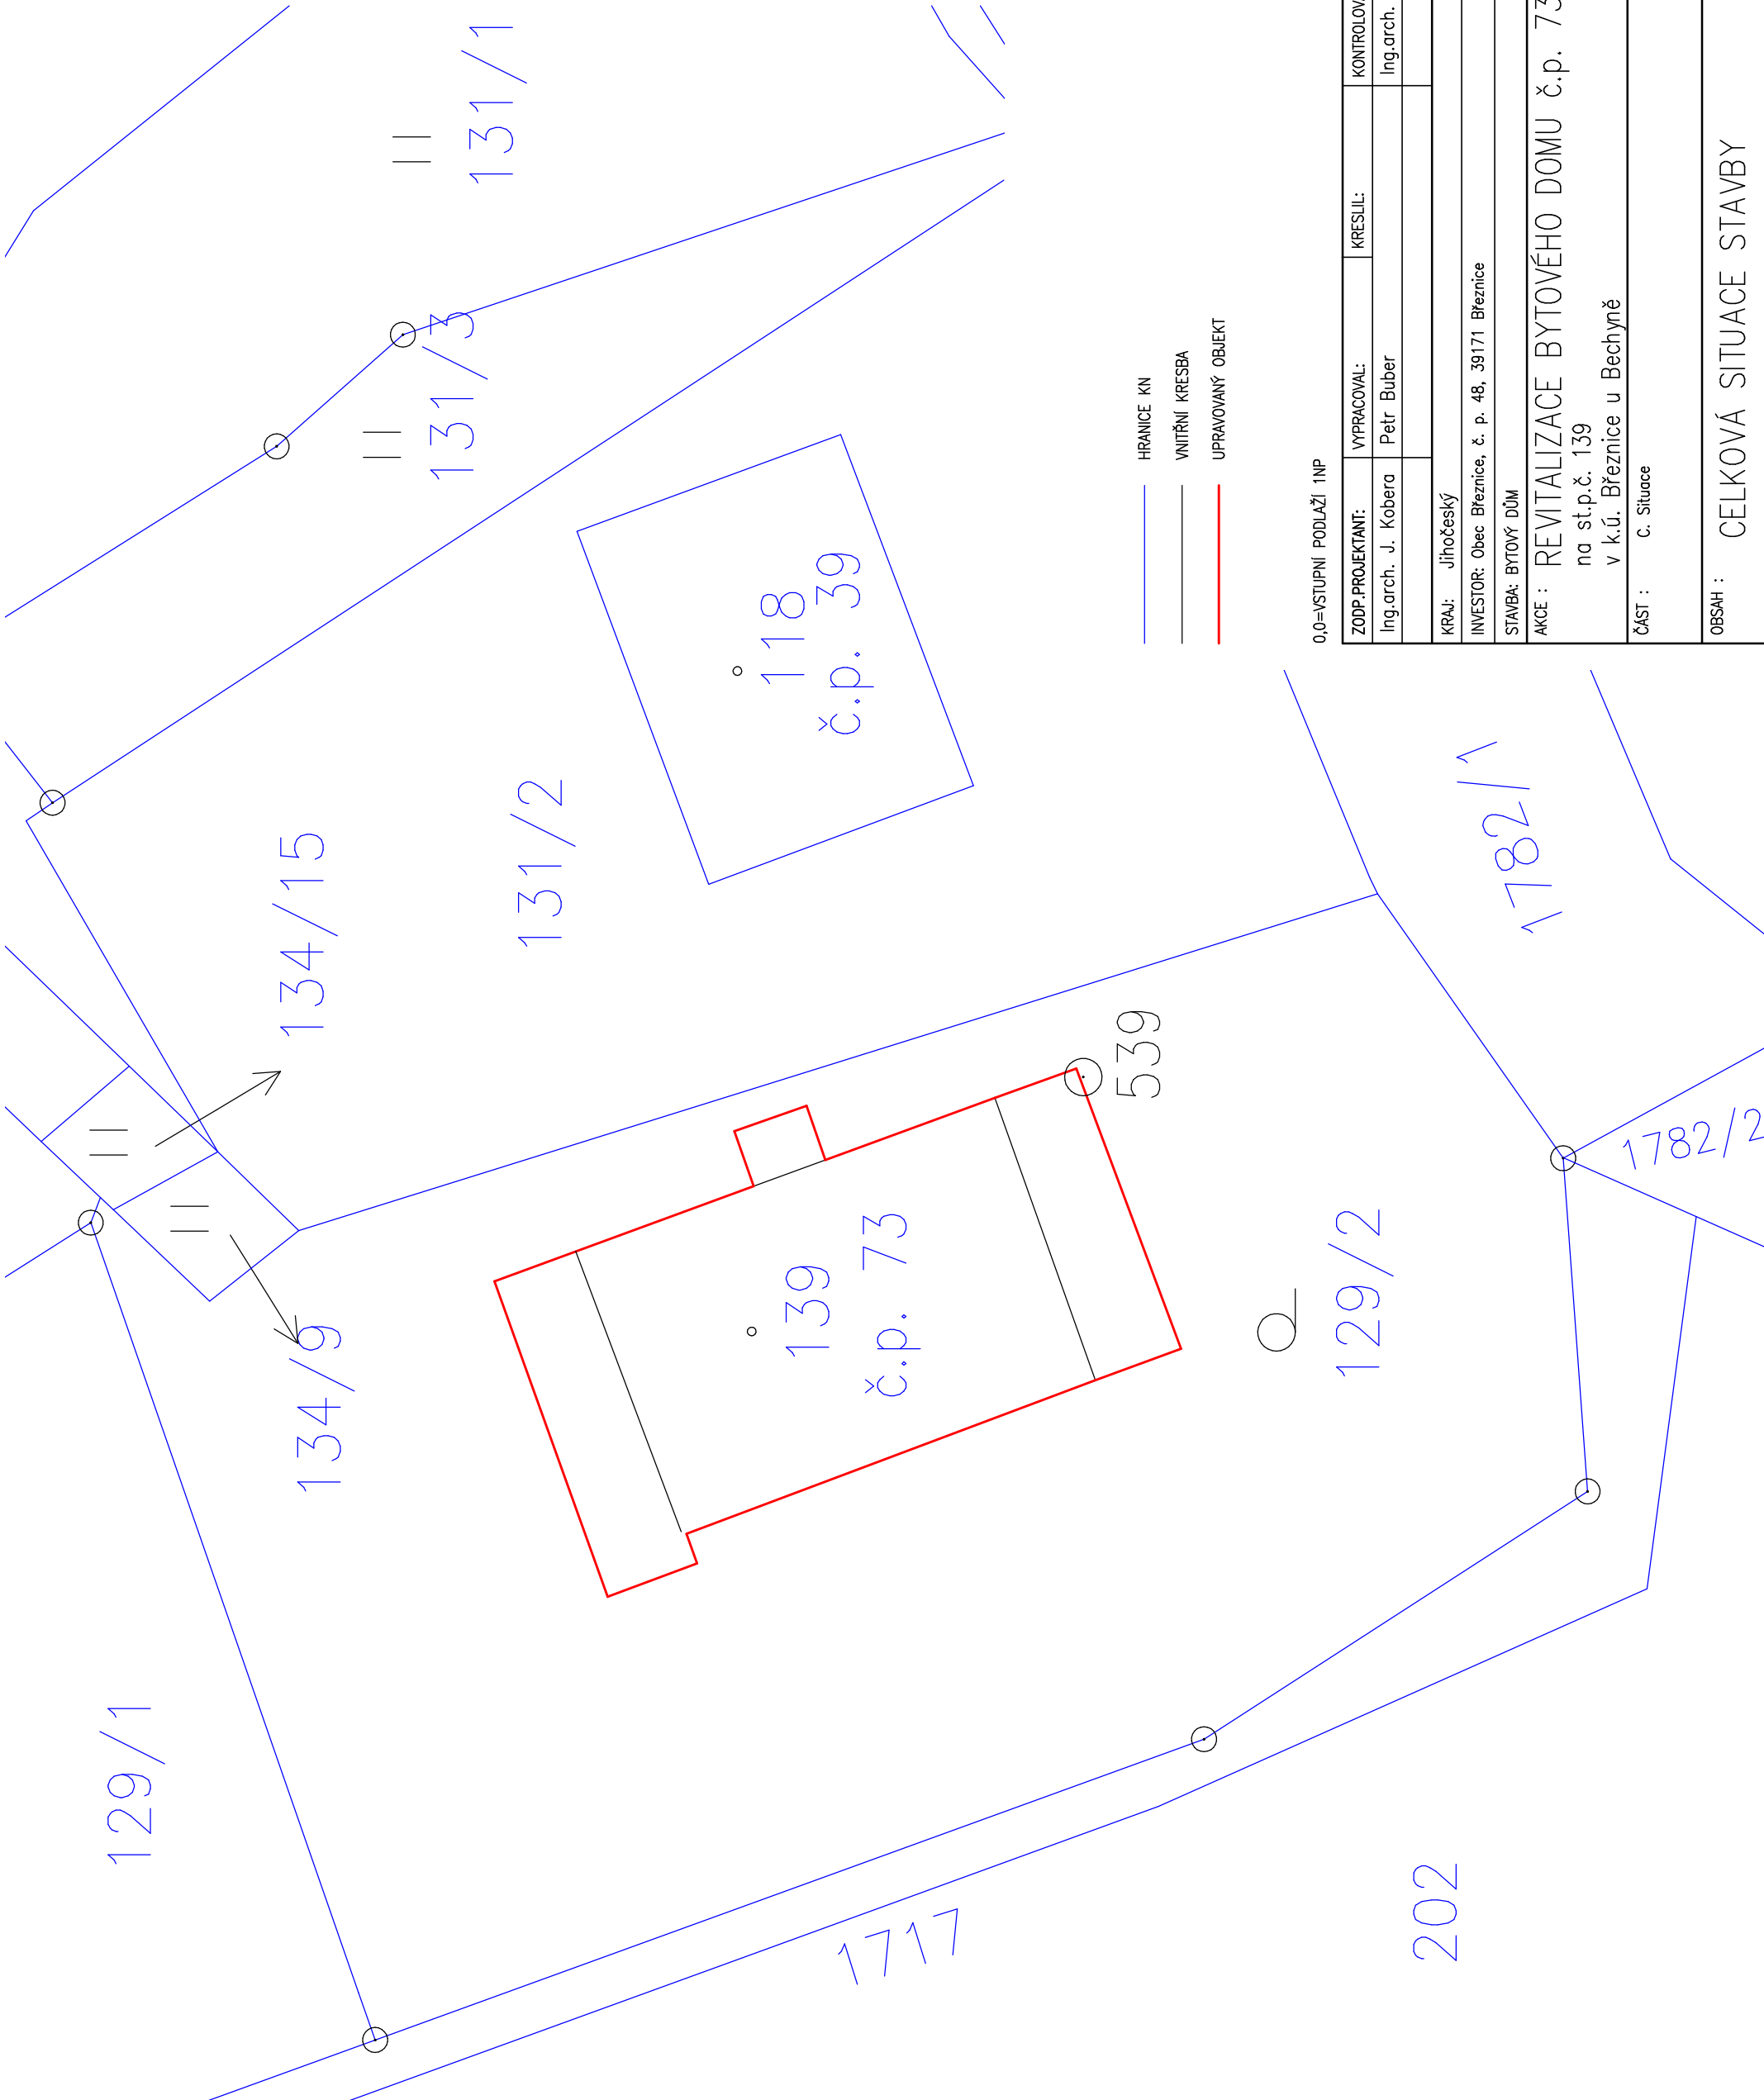

0,0=VSTUPNÍ PODLAŽÍ 1NP

ZODP.PROJEKTANT:		VYPRACOVAL:		KRESLIL:		KONTROLOVAL:	
Ing.arch. J. Kobera		Petr Buber				Ing.arch. J. Kobera	
KRAJ:		Jihočeský					
INVESTOR: Obec Březnice, č. p. 48, 39171 Březnice							
STAVBA: BYTOVÝ DŮM							
AKCE : REVITALIZACE BYTOVÉHO DOMU č.p. 73							
na st.p.č. 139							
v k.ú. Březnice u Bechyně							
ČÁST :		C. Situace					
OBSAH :		CELKOVÁ SITUACE STAVBY					

ATELIER KOBERA s.r.o	
Puchmayerova 378	
375 01 Týn nad Vltavou	
+420 385 732 436, +420 602 103 260	
kobera@atelierkobera.cz	
FORMÁT:	A3 – 2xA4
MĚŘÍTKO:	1:250
DATUM:	11. 2017
ÚČEL:	DPS
ČÍS.ZAK.:	94S17
Č. VÝKR.:	Č. PARÉ:
C2	