




POHLED VÝCHODNÍ

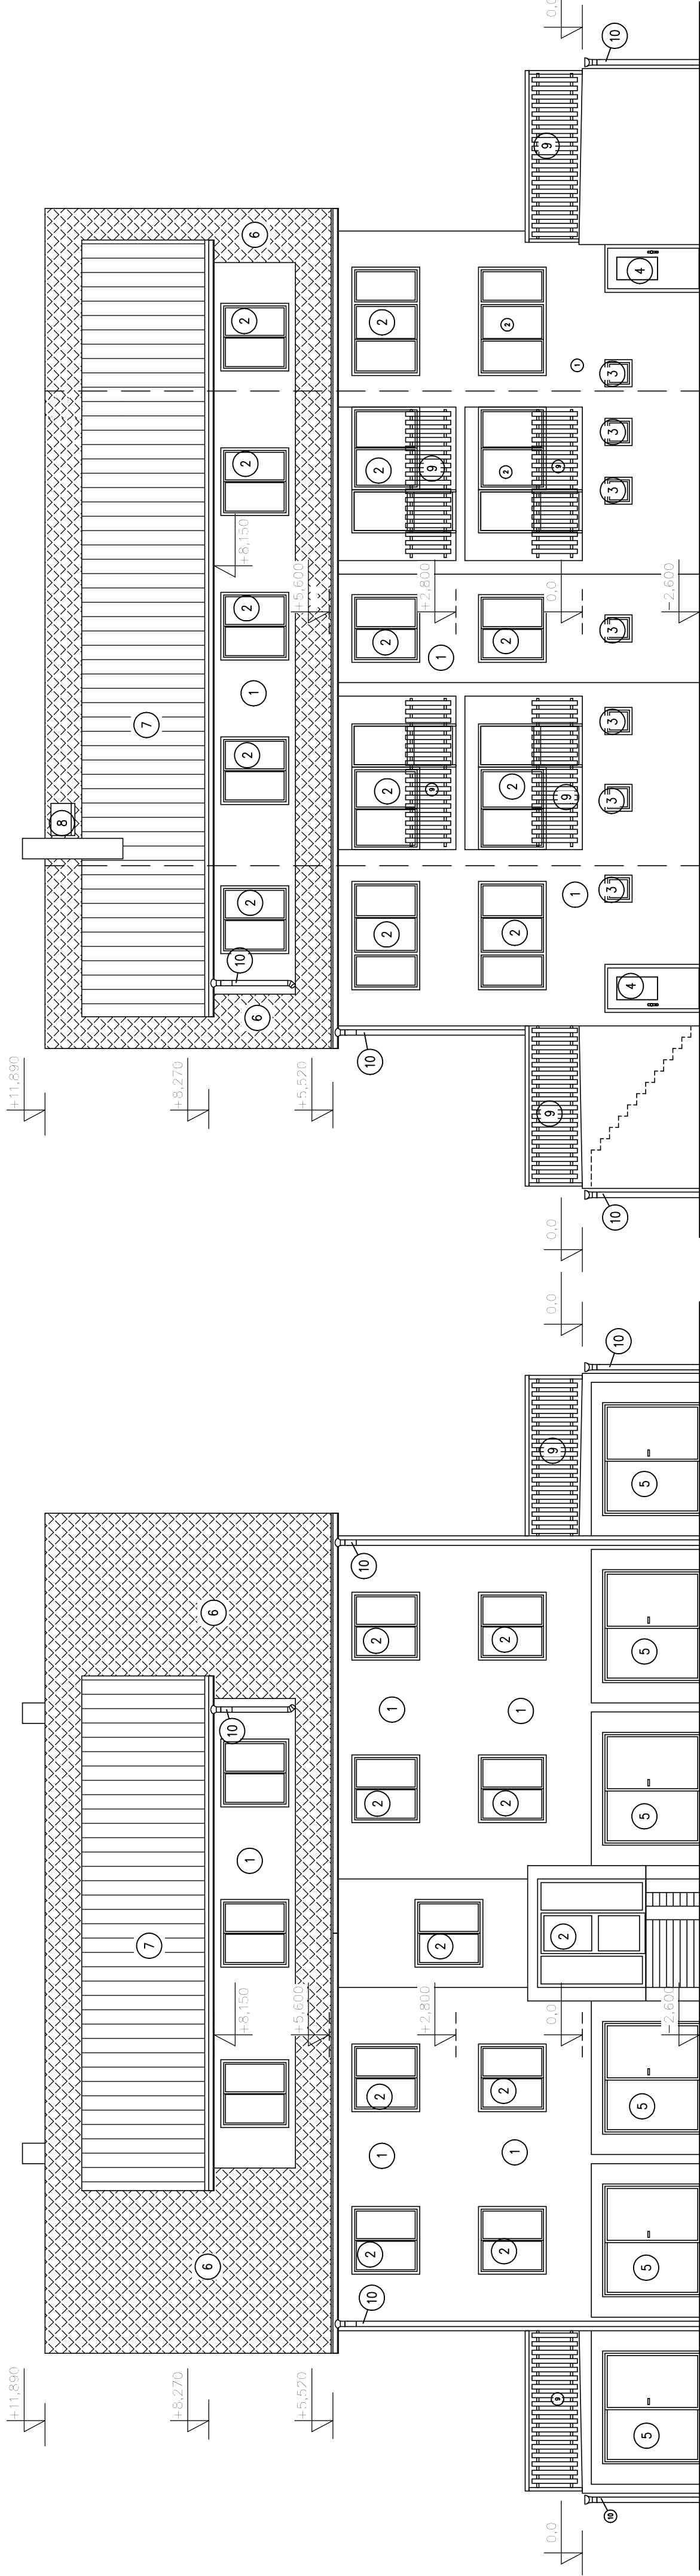


POHLED ZÁPADNÍ

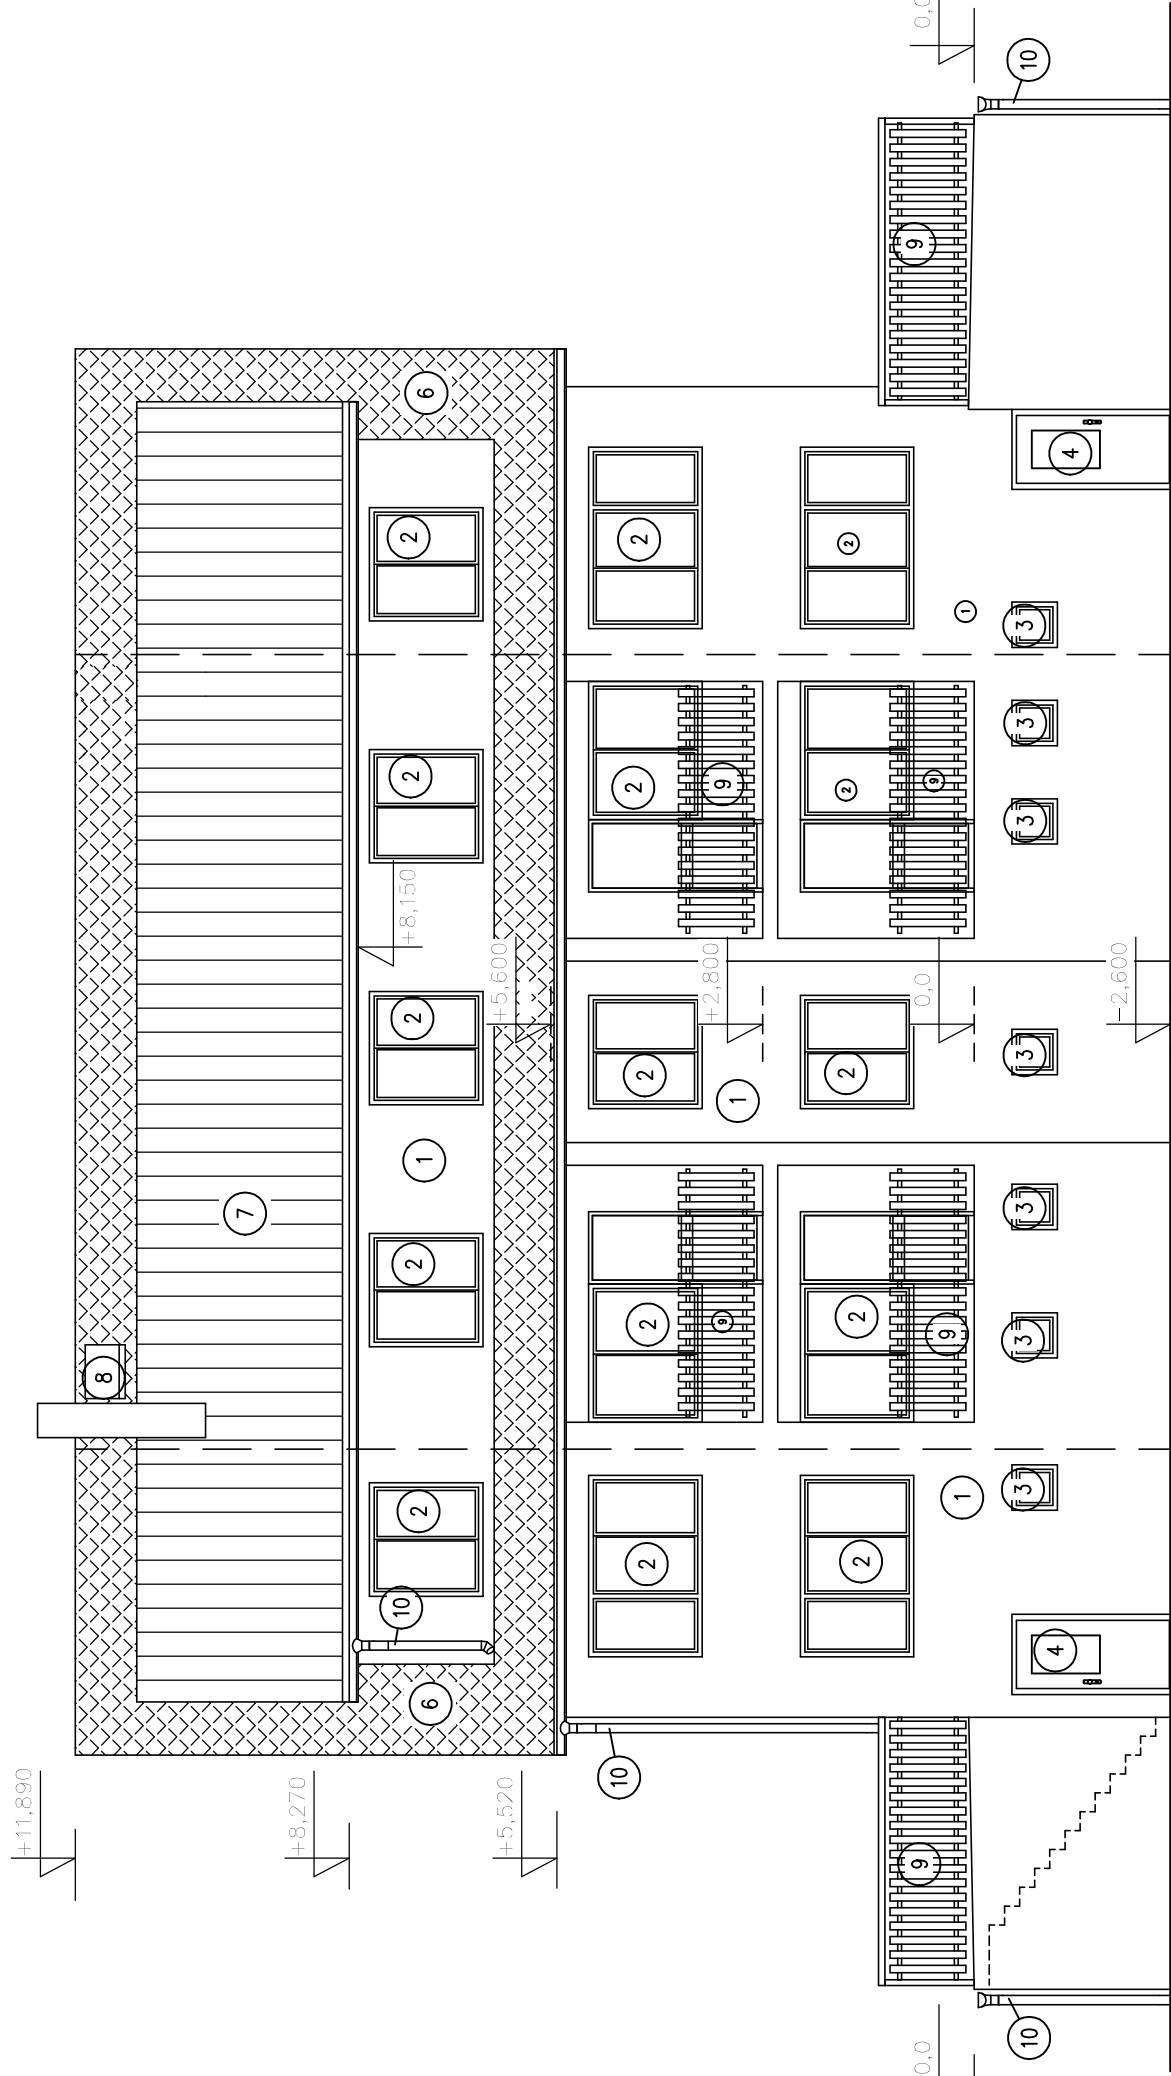

POHLED JIŽNÍ

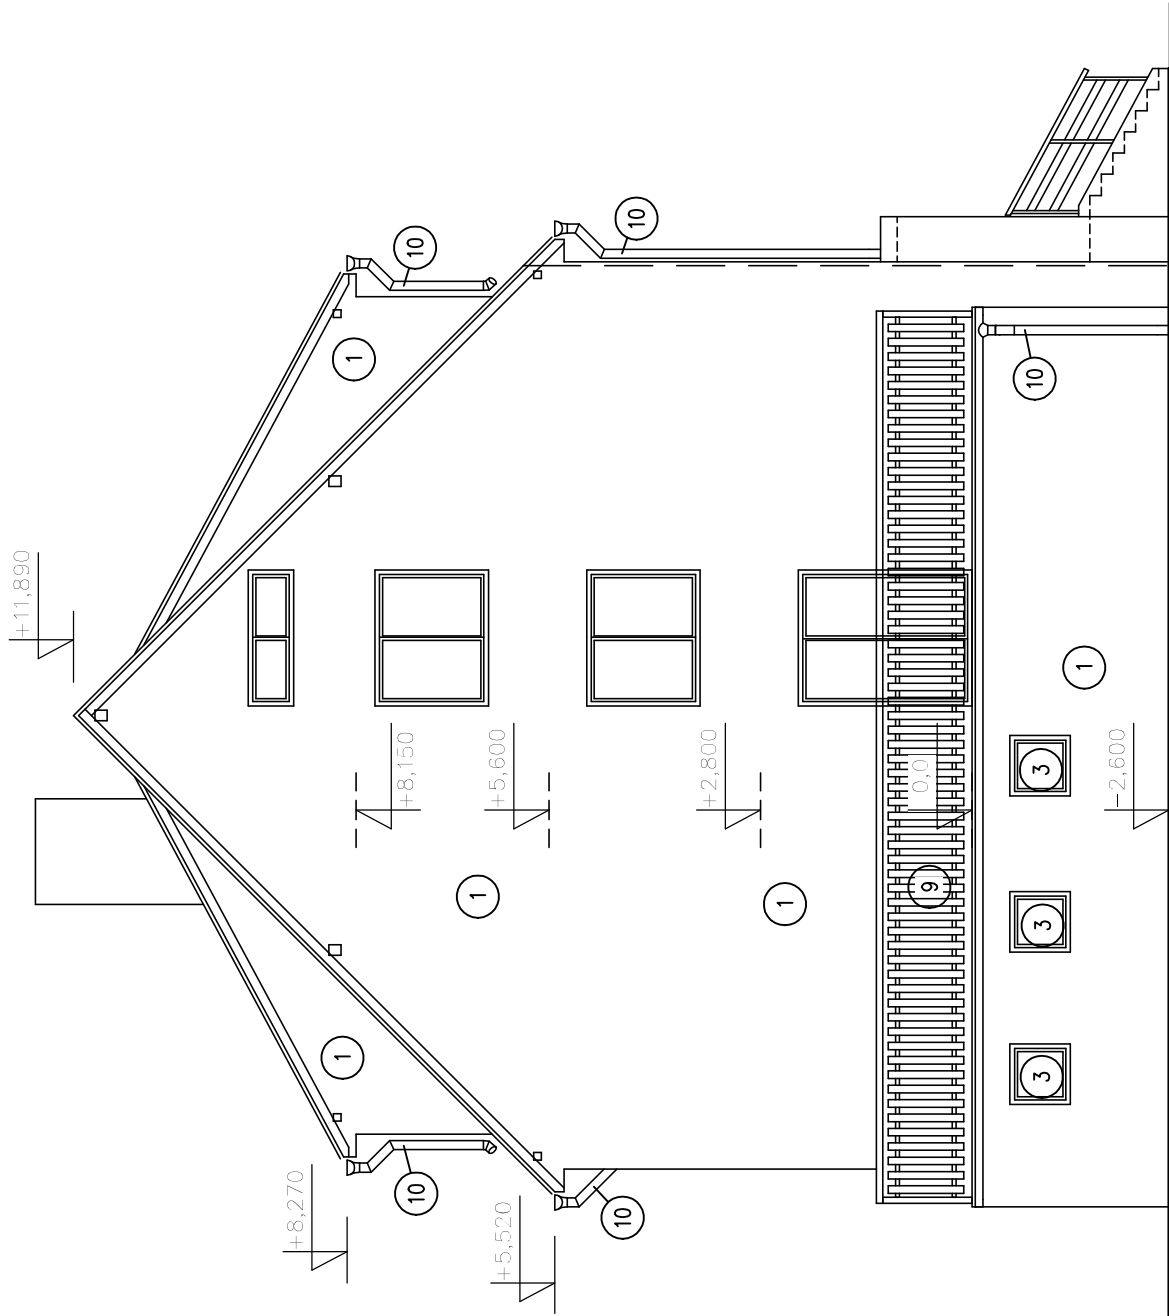

POHLED SEVERNÍ

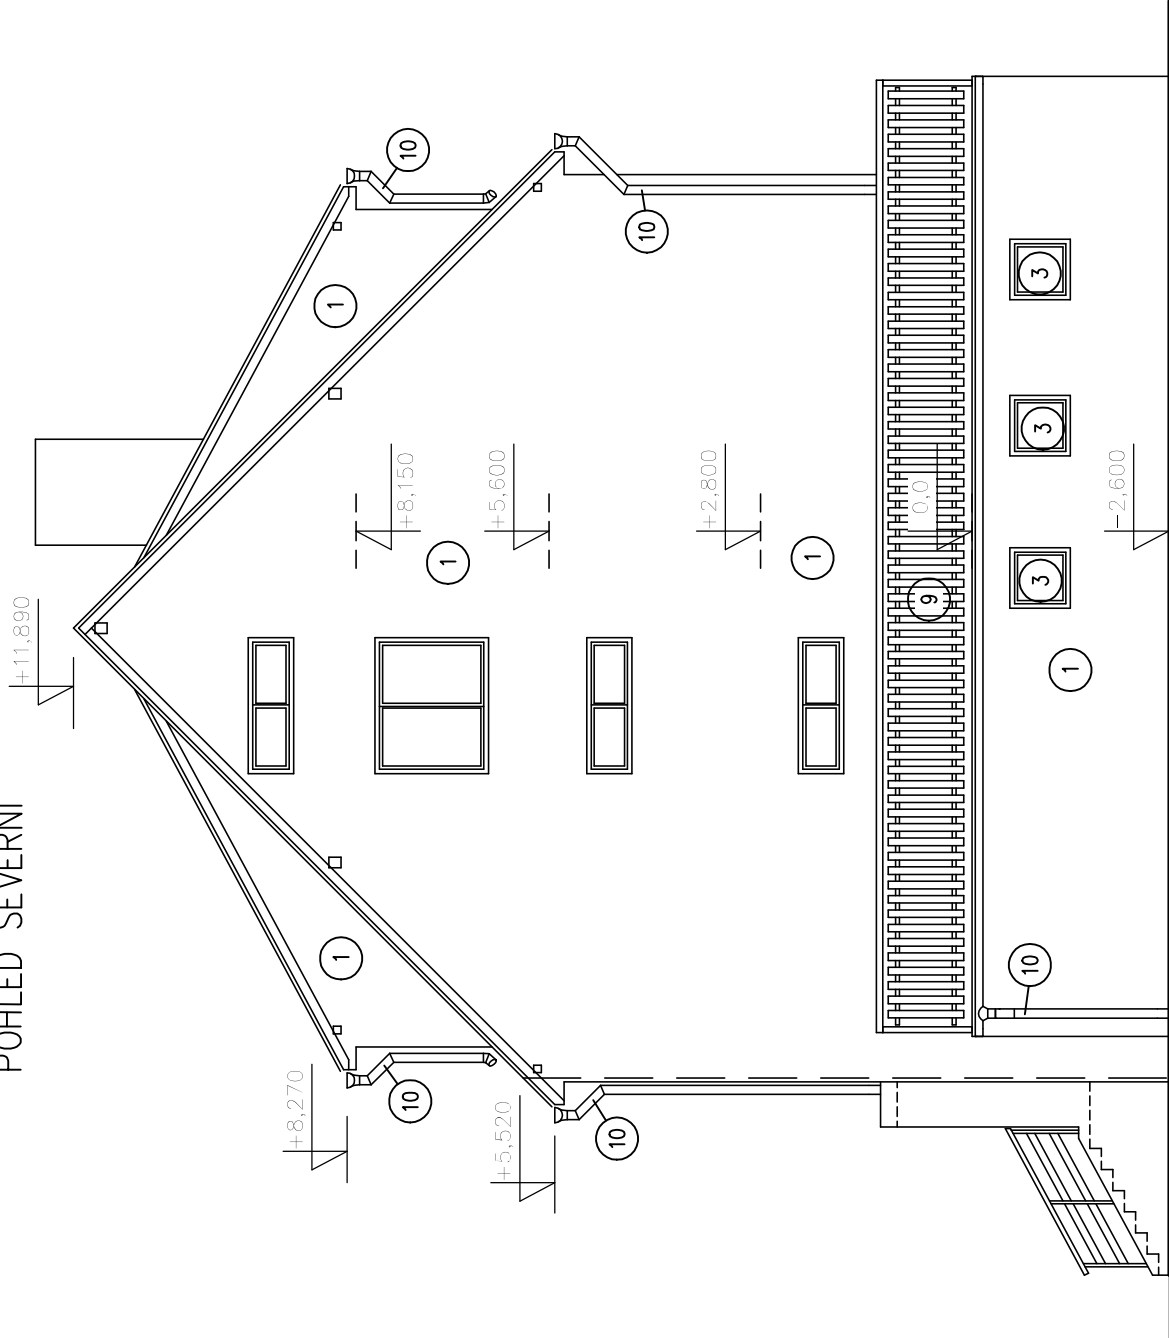

MATERIÁLY

- 1 BRIZOLITOVÁ OMÍTKA
- 2 PLASTOVÉ OKNO (DVEŘE) ZASKLENO IZOL. DVOUSKLEM
- 3 DŘEVĚNÉ OKNO ZDVOUJENÉ
- 4 DŘEVĚNÉ DVEŘE OPLECHOVANÉ
- 5 OCELOVÁ VRATA
- 6 STŘEŠNÍ KRYTINA – CEMENTOVÁKOVITÉ ŠABLONY
- 7 STŘEŠNÍ KRYTINA – PLECH SE STOJATOU DRÁŽKOU
- 8 STŘEŠNÍ VÝLEZ
- 9 VÝPLŇ ZÁBRADÍ BALKONU – DŘEVĚNÁ PRKNA
- 10 KLEMPÍŘSKÉ PRVKY

0,0=VSTUPNÍ PODLAŽÍ 1NP

ZODP.PROJEKTANT:	VYPRACOVAL:	KRESLIL:	KONTROLOVAL:	ATELIER KOBERA s.r.o Puchmayerova 378 375 01 Týn nad Vltavou +420 385 732 436, +420 602 103 260 kobera@atelierkobera.cz
Ing.arch. J. Kobera	Petr Buber		Ing.arch. J. Kobera	
KRAJ:	Jihočeský			
INVESTOR:	Obec Březnice, č. p. 48, 39171 Březnice			
STAVBA:	BYTOVÝ DŮM			FORMÁT: A2 – 6x44
AKCE :	REVITALIZACE BYTOVÉHO DOMU č.p. 73 na st.p.č. 139 v k.ú. Březnice u Bechyně			MĚŘÍTKO: 1:100
ČÁST :	D.1 Stavební objekt 1. Architektonicko–stavební řešení SO 01 BYTOVÝ DŮM			DATUM: 11. 2017
				ÚČEL: DPS
				ČÍS.ZAK.: 94S17
				Č. VÝKR.: č. PARÉ:
OBSAH :	POHLEDY – STAV			