PŮDORYS 1NP

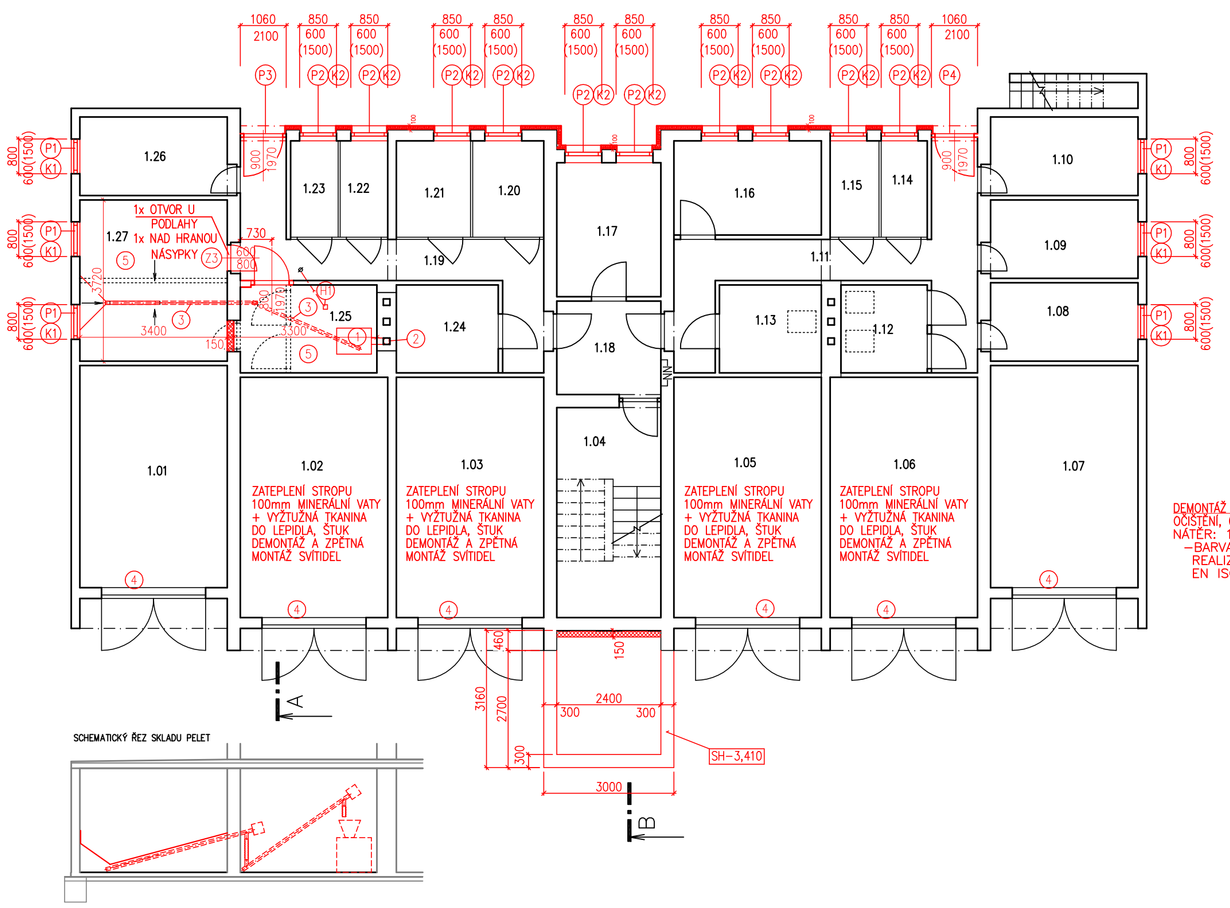

SCHEMATICKÝ ŘEZ SKLADU PELET

PŮDORYS 2NP

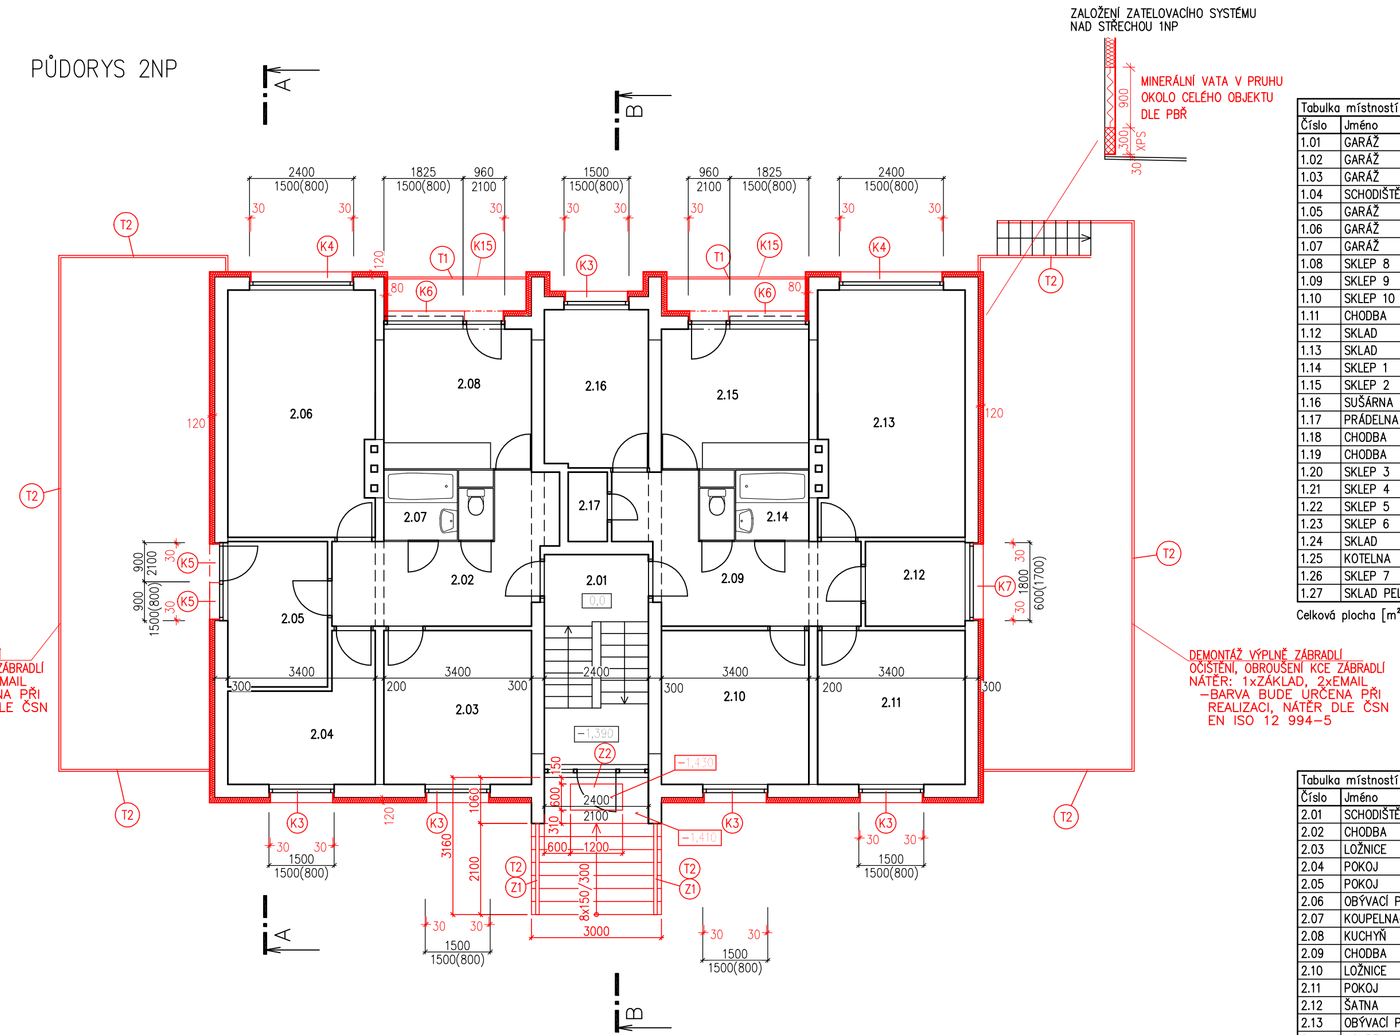

Tabulka místností 1NP		
Číslo	Jméno	Plocha [m²]
1.01	GARÁŽ	18,01
1.02	GARÁŽ	19,44
1.03	GARÁŽ	19,44
1.04	SCHODIŠTĚ	11,75
1.05	GARÁŽ	19,44
1.06	GARÁŽ	19,44
1.07	GARÁŽ	18,01
1.08	SKLEP 8	6,41
1.09	SKLEP 9	6,41
1.10	SKLEP 10	6,41
1.11	CHODBA	13,69
1.12	SKLAD	4,2
1.13	SKLAD	4,85
1.14	SKLEP 1	2,46
1.15	SKLEP 2	2,63
1.16	SUŠÁRNA	7,46
1.17	PRÁDELNA	7,5
1.18	CHODBA	5,32
1.19	CHODBA	11,44
1.20	SKLEP 3	3,78
1.21	SKLEP 4	3,94
1.22	SKLEP 5	2,54
1.23	SKLEP 6	2,54
1.24	SKLAD	4,85
1.25	KOTELNA	6,46
1.26	SKLEP 7	6,36
1.27	SKLAD PELET	12,85

Celková plocha [m²]: 247,63

Tabulka místností 3NP		
Číslo	Jméno	Plocha [m²]
3.01	SCHODIŠTĚ	11,78
3.02	CHODBA	12,08
3.03	LOŽNICE	12,07
3.04	POKOJ	8,71
3.05	POKOJ	7,7
3.06	OBÝVACÍ POKOJ	19,38
3.07	KOUPELNA+WC	4,28
3.08	KUCHYŇ	10,9
3.09	CHODBA	12,84
3.10	LOŽNICE	12,07
3.11	POKOJ	12,07
3.13	OBÝVACÍ POKOJ	19,38
3.12	ŠATNA	4,57
3.14	KOUPELNA+WC	4,28
3.15	KUCHYŇ	10,9
3.16	POKOJ	8,7
3.17	ZÁCHOD	1,5

Celková plocha [m²]: 173,21

Tabulka místností 2NP		
Číslo	Jméno	Plocha [m²]
2.01	SCHODIŠTĚ	12,21
2.02	CHODBA	12
2.03	LOŽNICE	12,07
2.04	POKOJ	8,71
2.05	POKOJ	7,79
2.06	OBÝVACÍ POKOJ	19,38
2.07	KOUPELNA+WC	4,28
2.08	KUCHYŇ	10,9
2.09	CHODBA	12,84
2.10	LOŽNICE	12,07
2.11	POKOJ	12,07
2.12	ŠATNA	4,57
2.13	OBÝVACÍ POKOJ	19,64
2.14	KOUPELNA+WC	4,28
2.15	KUCHYŇ	10,9
2.16	POKOJ	8,7
2.17	ZÁCHOD	1,5

Celková plocha [m²]: 173,91

Tabulka místností 4NP		
Číslo	Jméno	Plocha [m²]
4.02	CHODBA	8,69
4.01	SCHODIŠTĚ	11,78
4.03	LOŽNICE	11,98
4.04	POKOJ	8,26
4.05	OBÝVACÍ POKOJ	20,06
4.06	KOUPELNA+WC	4,28
4.07	KUCHYŇ	12,09
4.08	CHODBA	10,13
4.09	LOŽNICE	11,98
4.10	POKOJ	8,26
4.11	OBÝVACÍ POKOJ	20,06
4.12	KOUPELNA+WC	4,28
4.13	KUCHYŇ	12,09
4.14	POKOJ	8,68

Celková plocha [m²]: 152,62

PŮDORYS 3NP

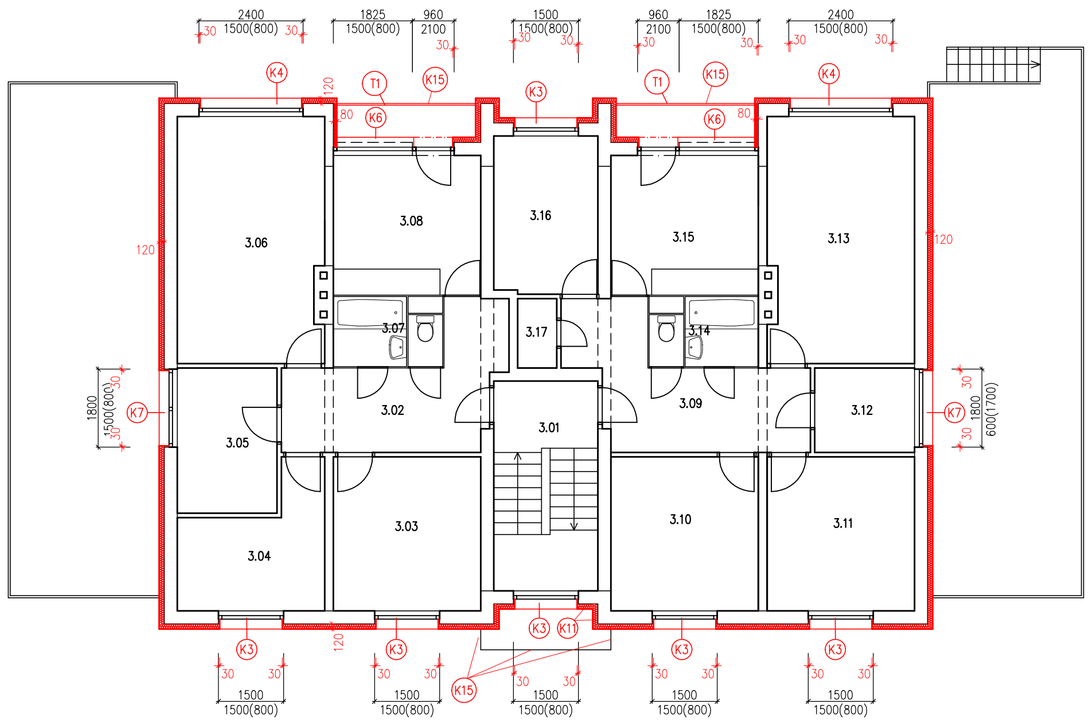

PŮDORYS 4NP

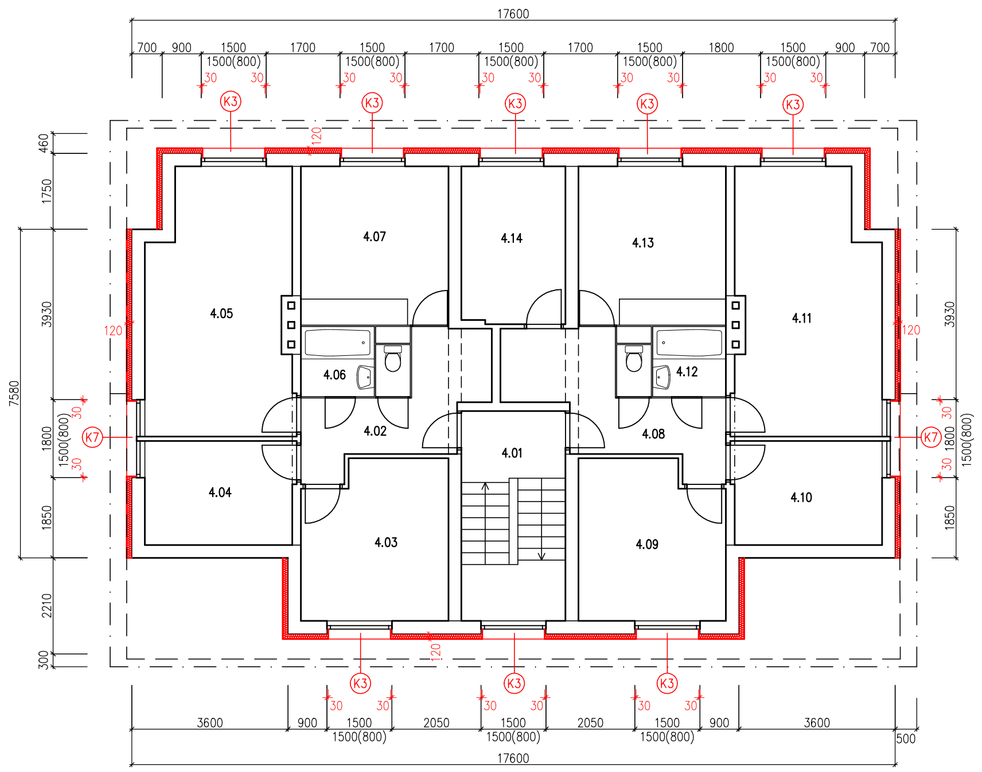

MATERIÁLY

- ZDIVO CD TÝN I tl. 200mm, 300mm
  KONTAKTNÍ ZATEPLOVACÍ SYSTÉM 100mm, 120mm
  λ =0,032 W.m-1.K-1
  SILIKONOVÁ STĚRKOVÁ OMÍTKA
- ZDIVO CD TÝN I tl. 200mm, 300mm
  BOKY LODŽIÍ
  KONTAKTNÍ ZATEPLOVACÍ SYSTÉM 80mm EPS
  λ =0,022 W.m-1.K-1
  SILIKONOVÁ STĚRKOVÁ OMÍTKA
- ZDIVO CD TÝN I tl. 200mm, 300mm
- ZDIVO PŘÍČEK DUTINOVÉ CIHLY DVOUDĚROVÉ
- BOURANÉ KONSTRUKCE
- ZDIVO Z KERAMICKÝCH CIHEL BROUŠENÝCH NA LEPIDLO tl. 140mm

1. AUTOMATICKÝ KOTEL S NÁSYPKOU – DLE VÝBĚRU INVESTORA
2. VYFREZOVÁNÍ A VYLOŽKOVÁNÍ KOMÍNA OCELOVÝMI TROUBAMI ø180mm, VČETNĚ VYBÍRACÍHO A VYMETACÍHO OTVORU DLE ČSN 73 4201 VČETNĚ POZDĚJŠÍCH ZMĚN
3. DOPRAVNÍK PELET
4. PRO ODVĚTRÁNÍ GARÁŽÍ ZŘÍDIT V KAŽDÉM KŘÍDLE OTVOR 0,3x0,3m, JEDEN 0,3m NAD PODLAHOU, DRUHÝ 0,3m POD STROPEM OTVOR OPATŘIT MŘÍŽÍ Z TAHOKOVU
5. V MÍSTNOSTECH PROVÉST NOVOU BETONOVOU PODLAHU A VODĚODOLNÝ NÁTĚR, NOVÉ OMÍTKY, ŠTUKY, NÁTĚR

–SOUČÁSTÍ DODÁVKY A MONTÁŽE KOTLE BUDE DEMONTÁŽ A ODVOZ STÁVAJÍCÍCH KOTLŮ NA TUHÁ PALIVA, ÚPRAVA ROZVODŮ ÚT, INSTALACE NOVÉHO KOTLE NA PELETY VČETNĚ PŘIPOJENÍ NA ROZVODY ÚT
–NEDÍLNOU SOUČÁSTÍ DODÁVKY BUDE NÁSYPKA VE SKLADU PELET (ŠIKMÉ KCE NÁSYPKY, BEDNĚNÍ OPATŘENÉ HLADKÝM PLECHEM, STĚNY OPATŘENY GUMOVOU ROHOŽÍ), ŠNEKOVÝ DOPRAVNÍK PELET, POTRUBÍ PRO PLNĚNÍ PELETAMI – CISTERNOVÉ PLNĚNÍ

POZNÁMKY:

- ZALOŽENÍ MUSÍ BÝT PROVEDENO NA ÚNOSNÉ ZEMINĚ A V NEZÁMRZNÉ HLOUBCE
- ZÁKLADY NESMÍ BÝT ZALOŽENY NA NAVÁŽKÁCH A NÁSYPECH, JAKO NÁSYPY MUSÍ BÝT POUŽITA ZEMINA VHODNÁ DO NÁSYPŮ
- ZÁKLADOVÁ SPÁRA BUDE VYSYPÁNA VŽDY 150mm ŠTĚRKU (fr. 16/32), Edef2=max 60MPa
- VEŠKERÉ NÁSYPY A ZÁSYPY BUDOU HUTNĚNY NEJVÝŠ 300mm MOCNÝCH VRSTVÁCH, Edef2=max 25MPa
- VEŠKERÉ BETONOVÉ KCE BUDOU PROVEDENY DLE NORMY ČSN EN 206-1
- ZÁKLADOVOU SPÁRU PŘEVEZME AD, POPŘÍPADĚ URČÍ ZKOUŠKU ÚNOSNOSTI ZÁKL. SPÁRY

0,0=VSTUPNÍ PODLAŽÍ 1NP

ZMĚNA – ZATEPLENÍ 1NP, POŽADAVEK INVESTORA

ZODP.PROJEKTANT:	VYPRACOVAL:	KRESLIL:	KONTROLOVAL:	ATELIER KOBERA s.r.o
Ing.arch. J. Kobera	Petr Buber		Ing.arch. J. Kobera	Puchmayerova 378, 375 01 Týn nad Vltavou, +420 385 732 436, +420 602 103 260, kobera@atelierkobera.cz
KRAJ: Jihočeský				
INVESTOR: Obec Březnice, č. p. 48, 39171 Březnice				FORMÁT: A1 – 8xA4
STAVBA: BYTOVÝ DŮM				MĚŘÍTKO: 1:100
AKCE : REVITALIZACE BYTOVÉHO DOMU č.p. 73 na st.p.č. 139 v k.ú. Březnice u Bechyně				DATUM: 1. 2018
				ÚČEL: DPS
				ČÍS.ZAK.: 94S17
ČÁST : 0.1 Stavební objekty 1. Architektonicko-stavební řešení SO 01 BYTOVÝ DŮM				Č. VÝKR.: 05 / Č. PARÉ:
OBSAH : PŮDORYSY – NÁVRH				