




POHLED VÝCHODNÍ

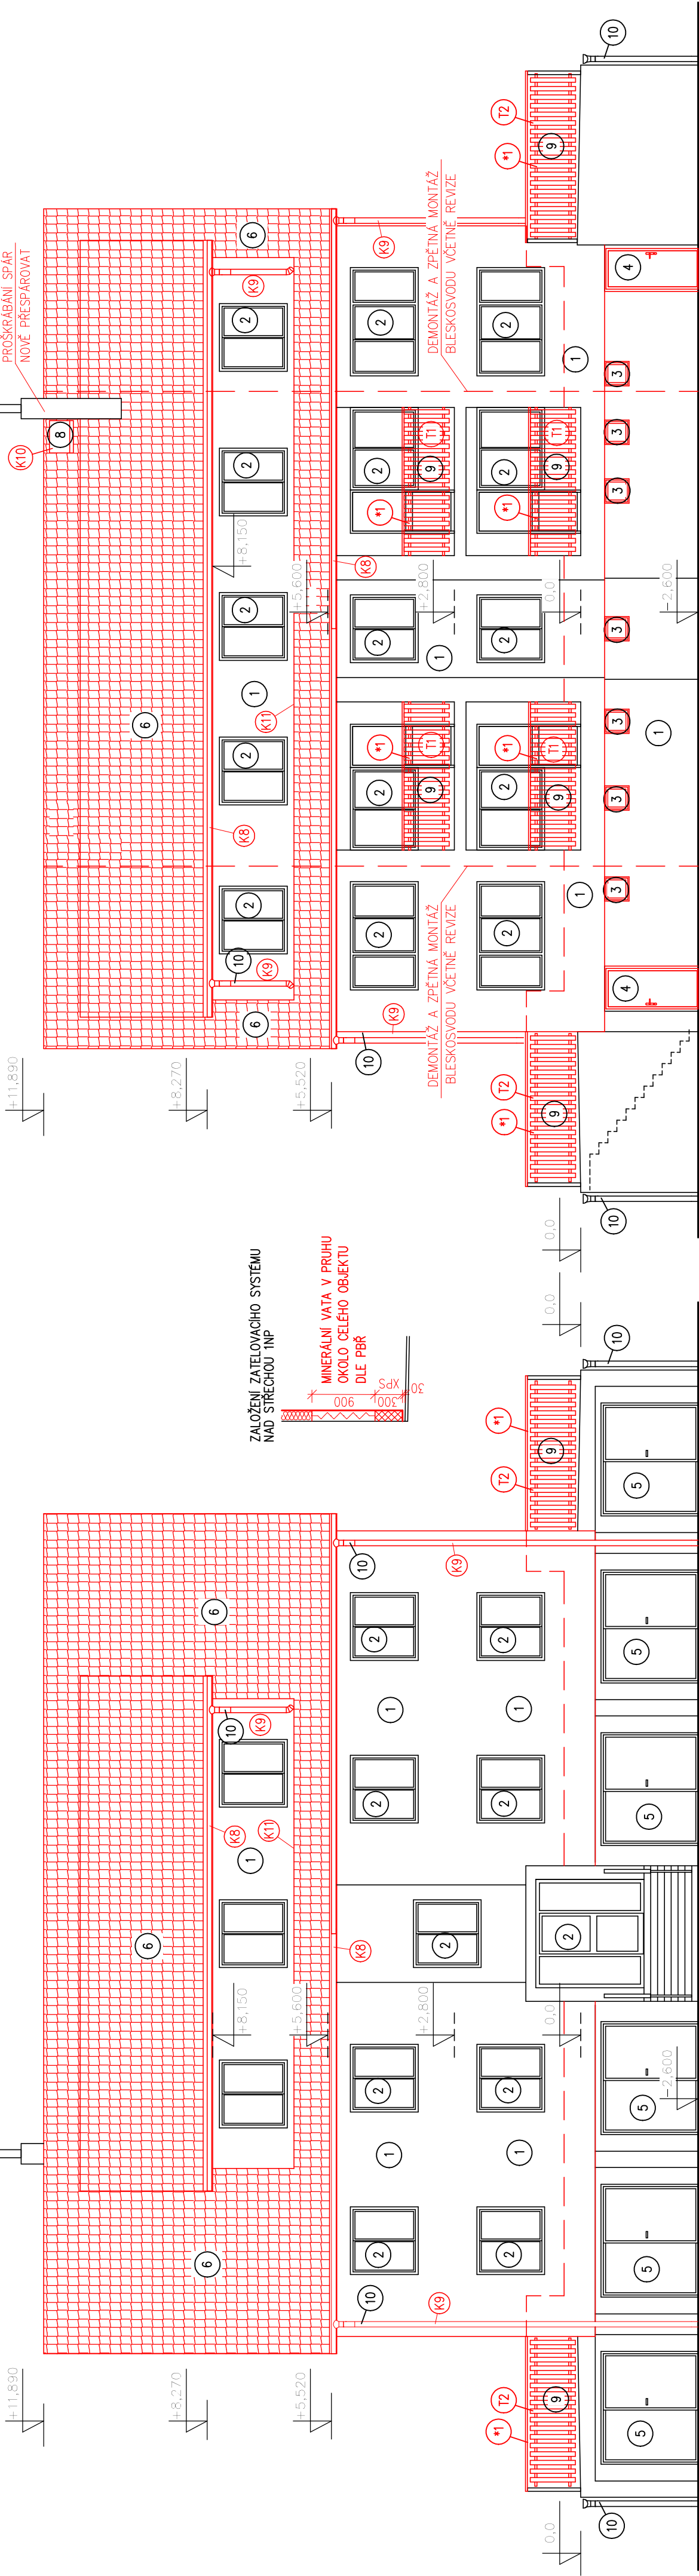


POHLED ZÁPADNÍ

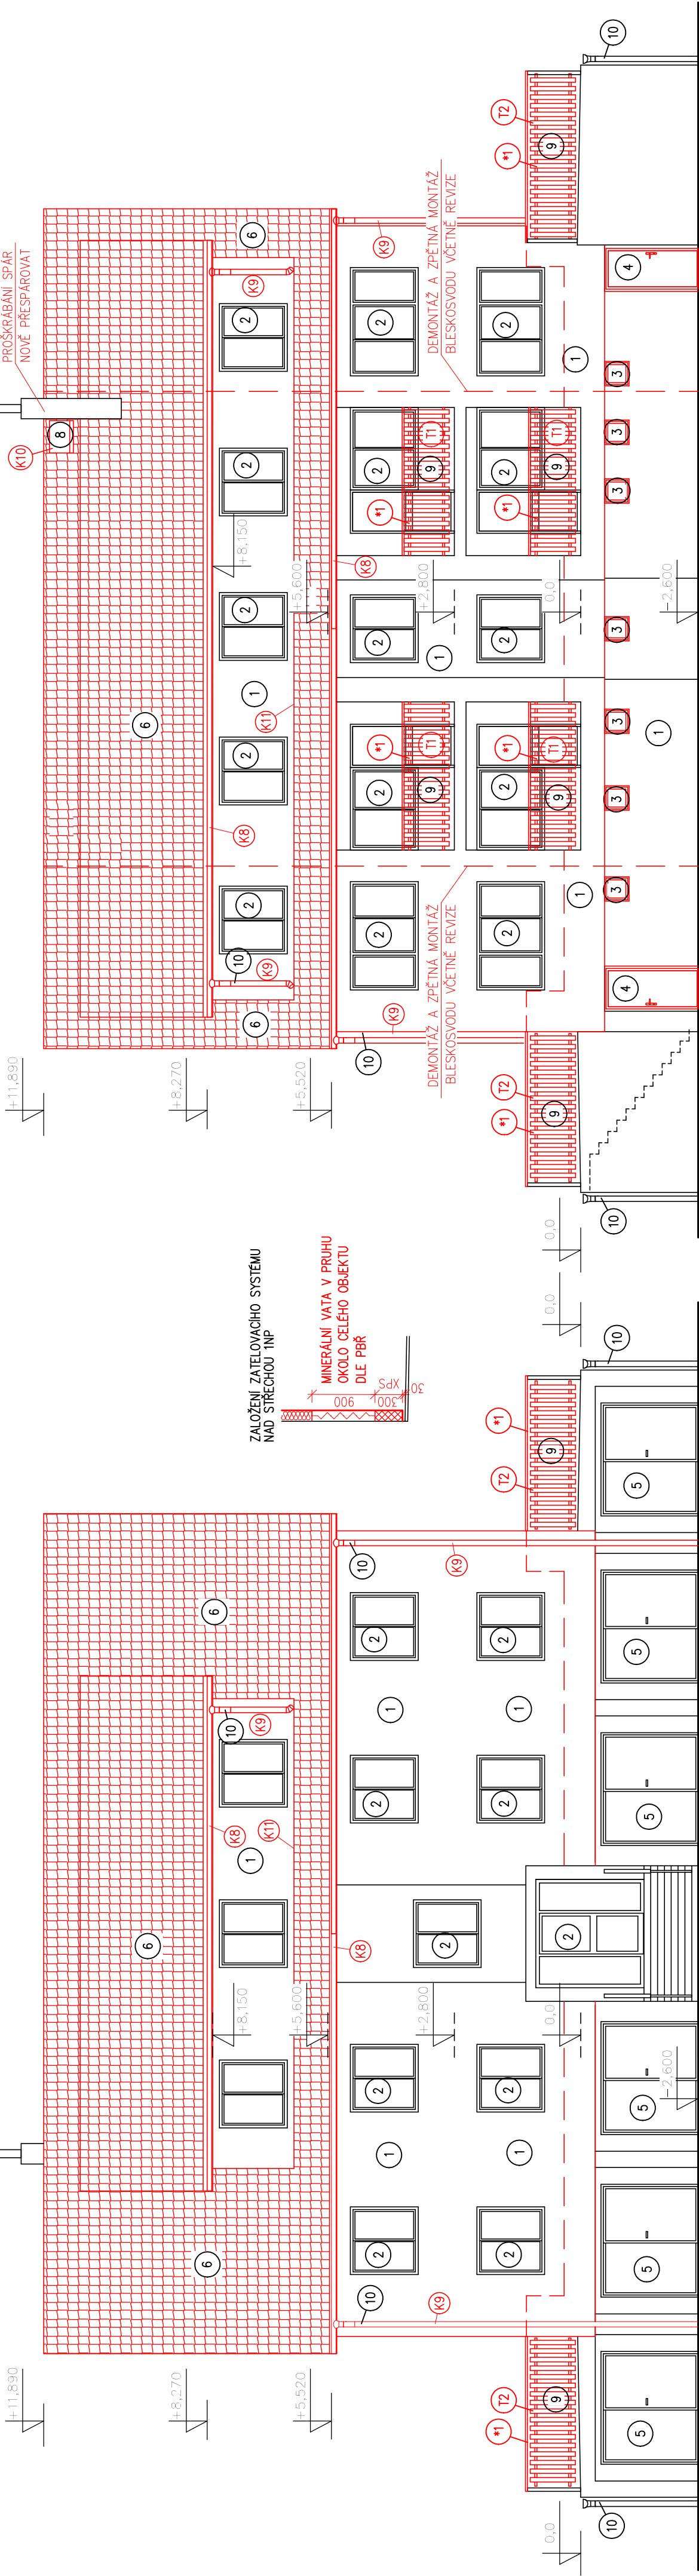


PŘESAH STŘECHY U ŠTÍTU

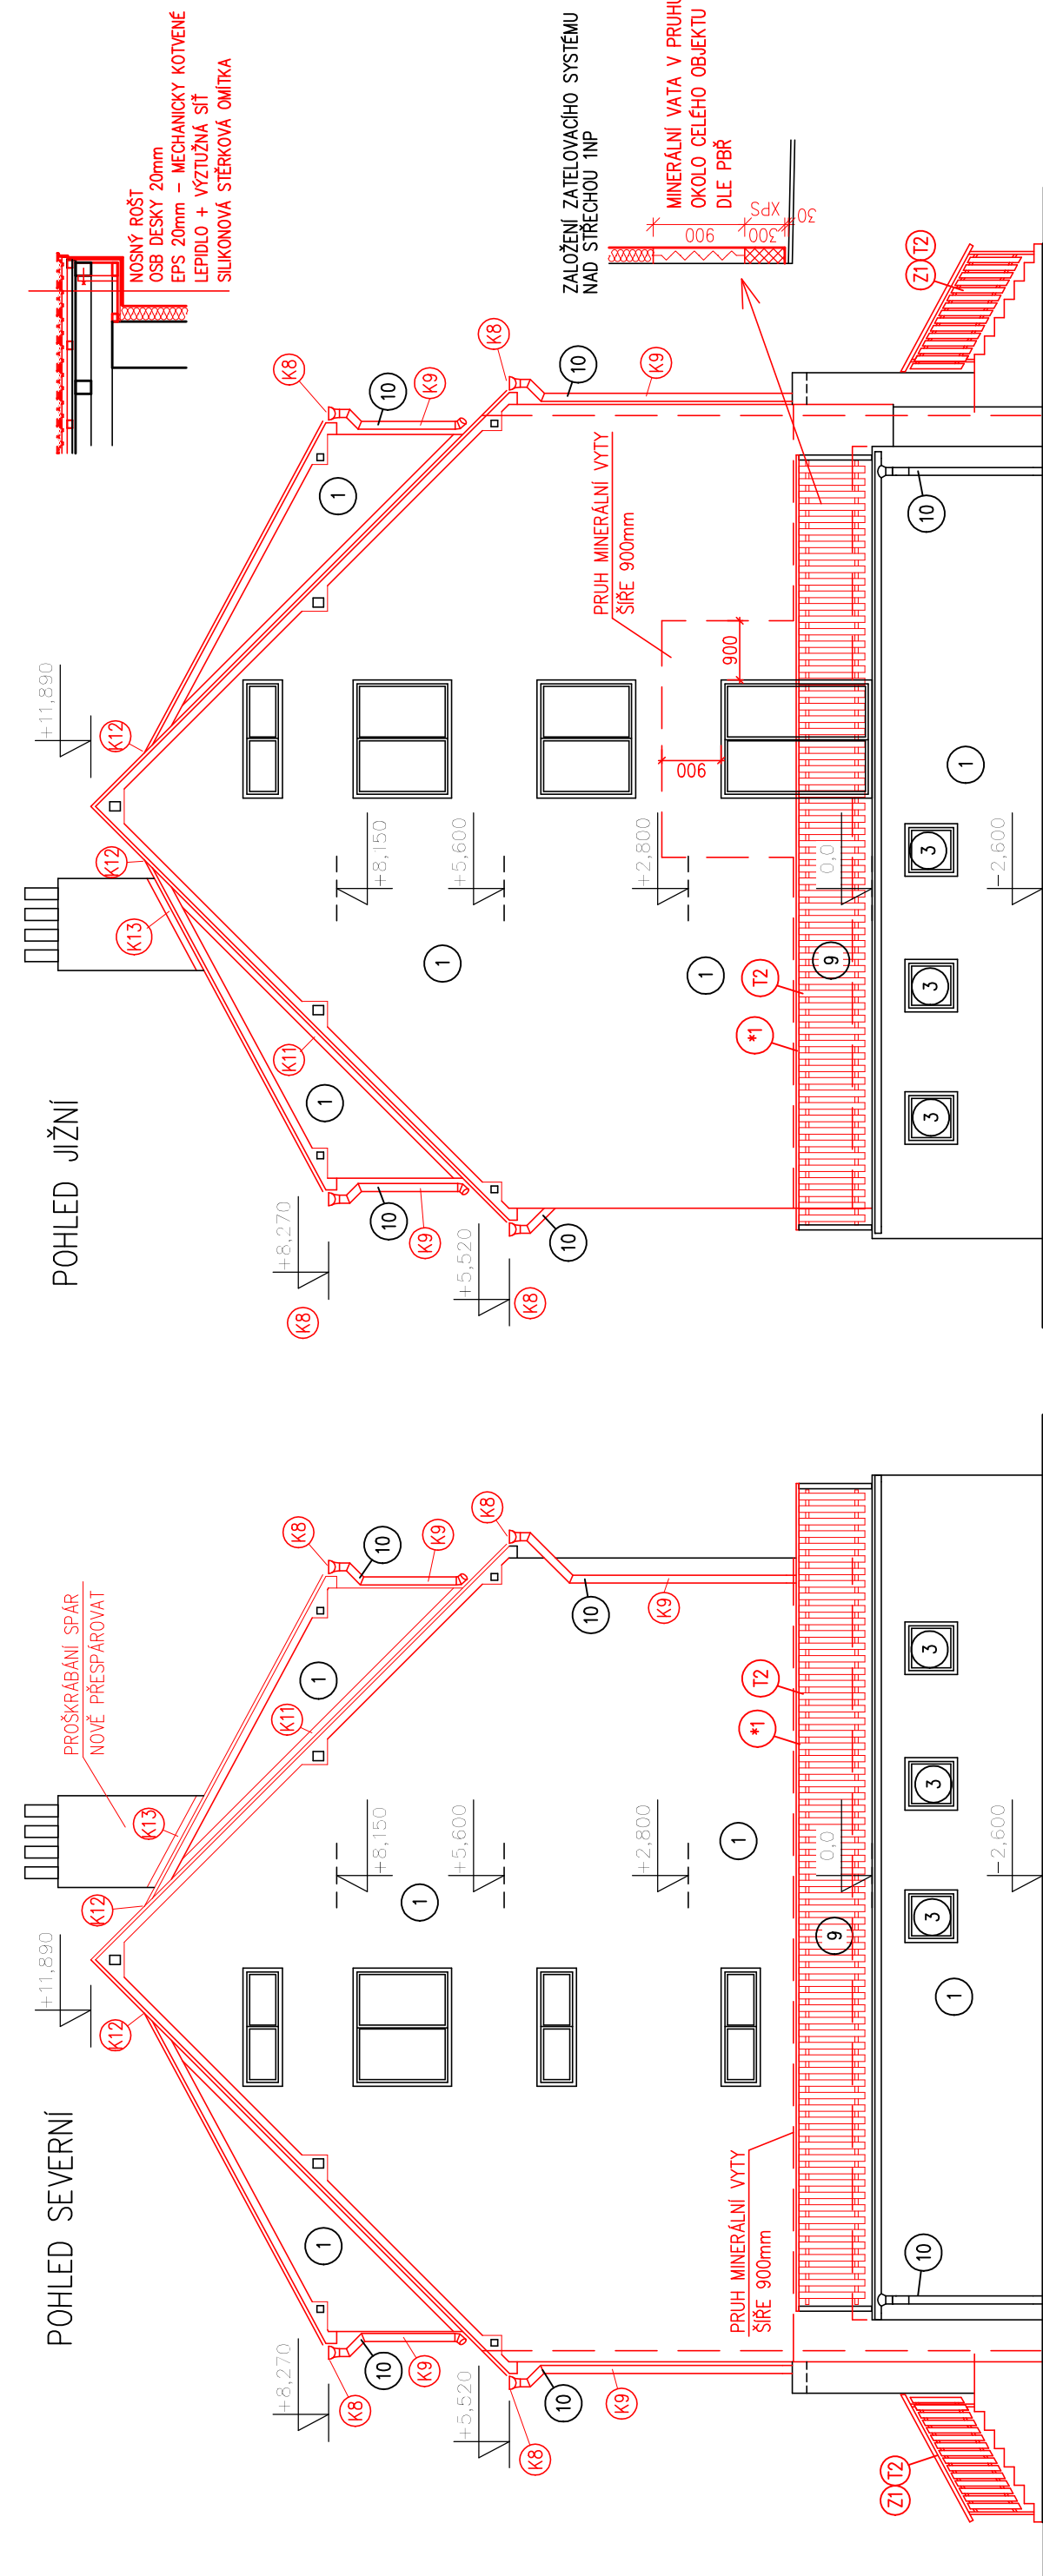

POHLED JIŽNÍ

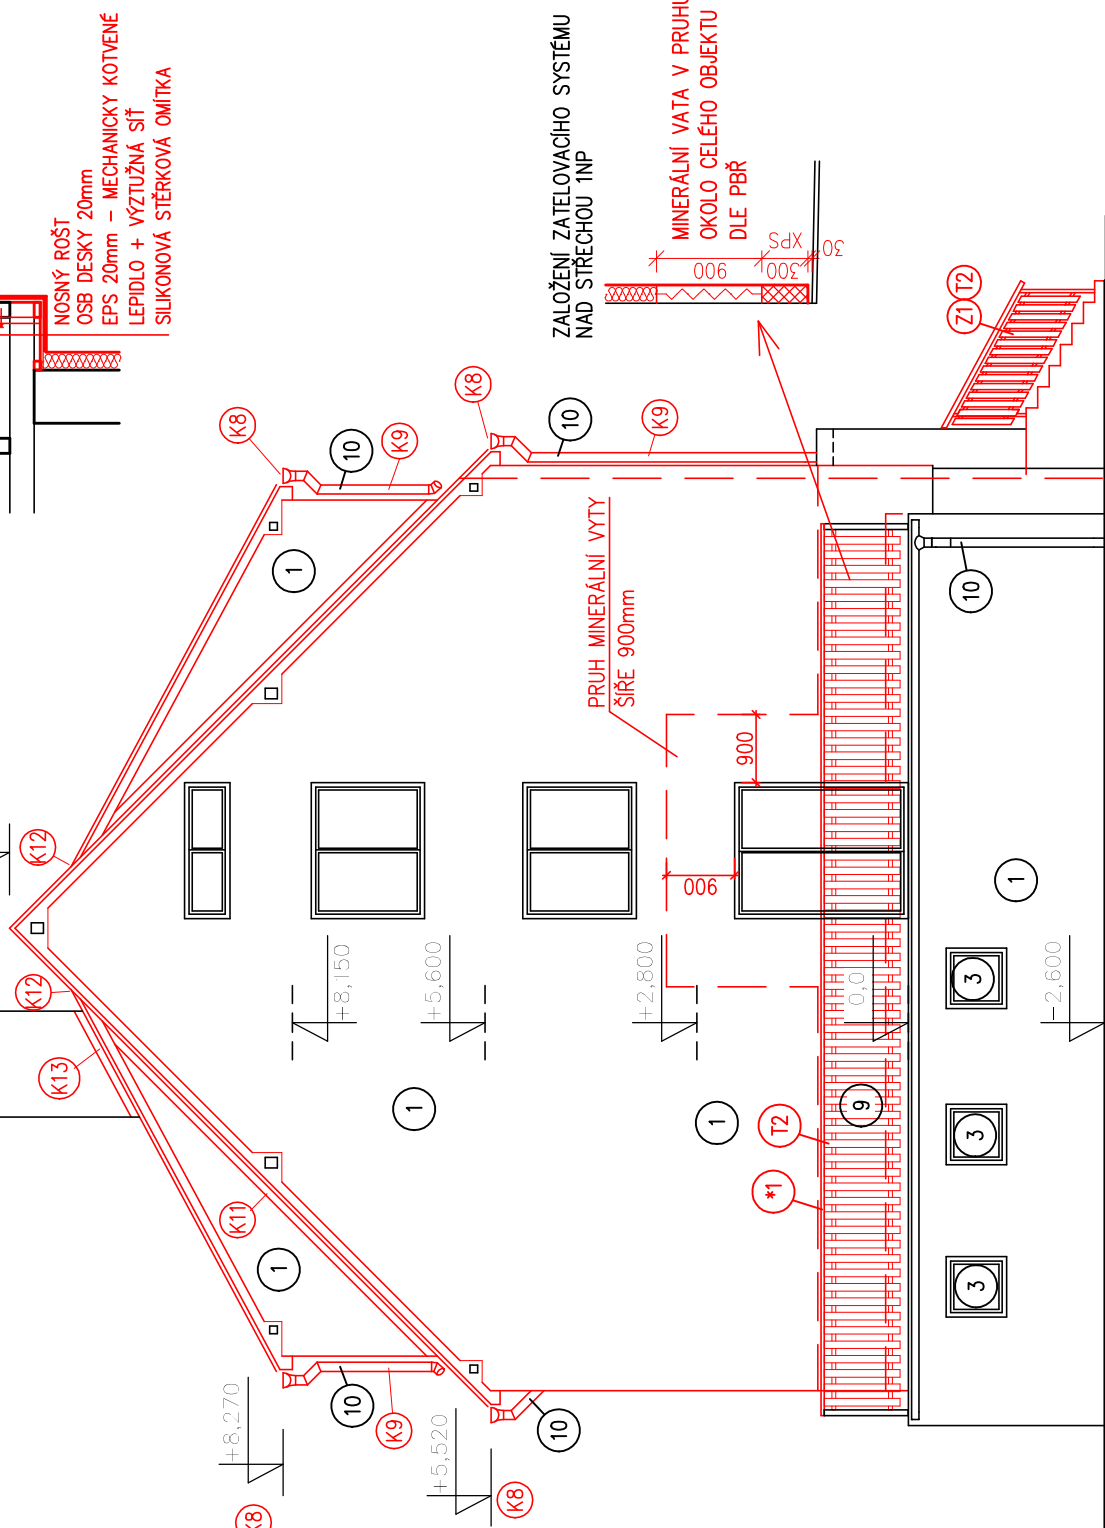

POHLED SEVERNÍ

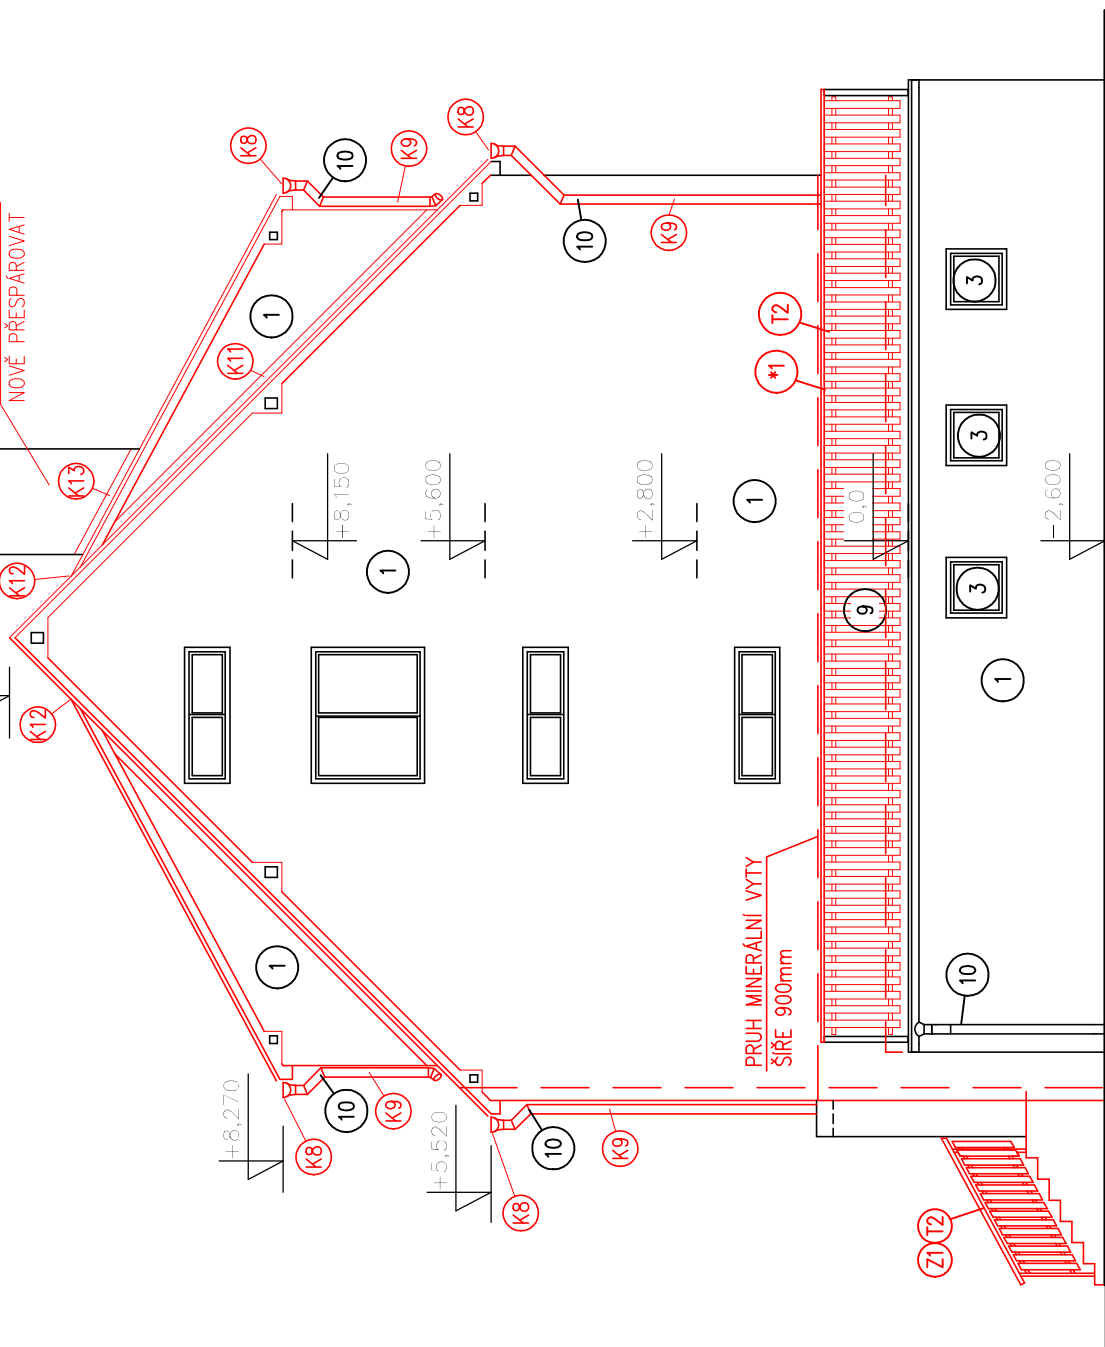

MATERIÁLY

- 1 SILIKONOVÁ STĚRKOVÁ OMÍTKA
- 2 PLASTOVÉ OKNO (DVEŘE) ZASKLENO IZOL. DVOUSKLEM
- 3 PLASTOVÉ OKNO ZASKLENO IZOL. DVOUSKLEM
- 4 PLASTOVÉ DVEŘE ZASKLENO IZOL. DVOUSKLEM
- 5 OCELOVÁ VRATA - OČIŠTĚNÍ, SEŘÍZENÍ KOVÁNÍ A ZÁMKŮ, OBROUŠENÍ, 1 NÁTĚR ZAKLADNÍ, 2x NÁTĚR VRCHNÍ
- 6 TAŠKOVÁ KRYTINA - DLE VÝBĚRU INVESTORA
- 7 -
- 8 STŘEŠNÍ VÝLEZ - VÝMĚNA
- 9 NOVÁ VÝPLŇ ZÁBRADLÍ BALKONU, DOPLNĚNÍ MADLA - DŘEVĚNÁ PRKNA, HOBLOVANÁ, LAKOVANÁ
- 10 KLEMPÍŘSKÉ PRVKY

*1 DEMONTÁŽ VÝPLNĚ ZÁBRADLÍ
OČIŠTĚNÍ, OBROUŠENÍ KČE, ZÁBRADLÍ
NÁTĚR: 1xZÁKLAD, 2xEMAIL
-BARVA BUDE URČENA PŘI
REALIZACI, NÁTĚR DLE ČSN
EN ISO 12 994-5

ZODP.PROJEKTANT:	VYPRACOVAL:	KRESLIL:	KONTROLOVAL:
Ing.arch. J. Kobera	Petr Buber		Ing.arch. J. Kobera
KRAJ:	Jihočeský		
INVESTOR:	Obec Březnice, z. p. 48, 39171 Březnice		
STAVBA:	BYTOVÝ DŮM		
AKCE :	REVITALIZACE BYTOVÉHO DOMU č.p. 73 na stp.č. 139 v k.ú. Březnice u Bechyně		
ČÁST :	D.1 Stavební objekty 1. Architektonicko-stavební řešení SO 01 BYTOVÝ DŮM		
OBSAH :	POHLEDY – NÁVRH		
FORMÁT:	A2 – 6A4		
MĚŘÍTKO:	1:100		
DATUM:	11. 2017		
ČČEL:	DPS		
ČÍS.ZK:	94S17		
Č. VÝKR.:	Č. PARE		
	08		