



POHLED VÝCHODNÍ

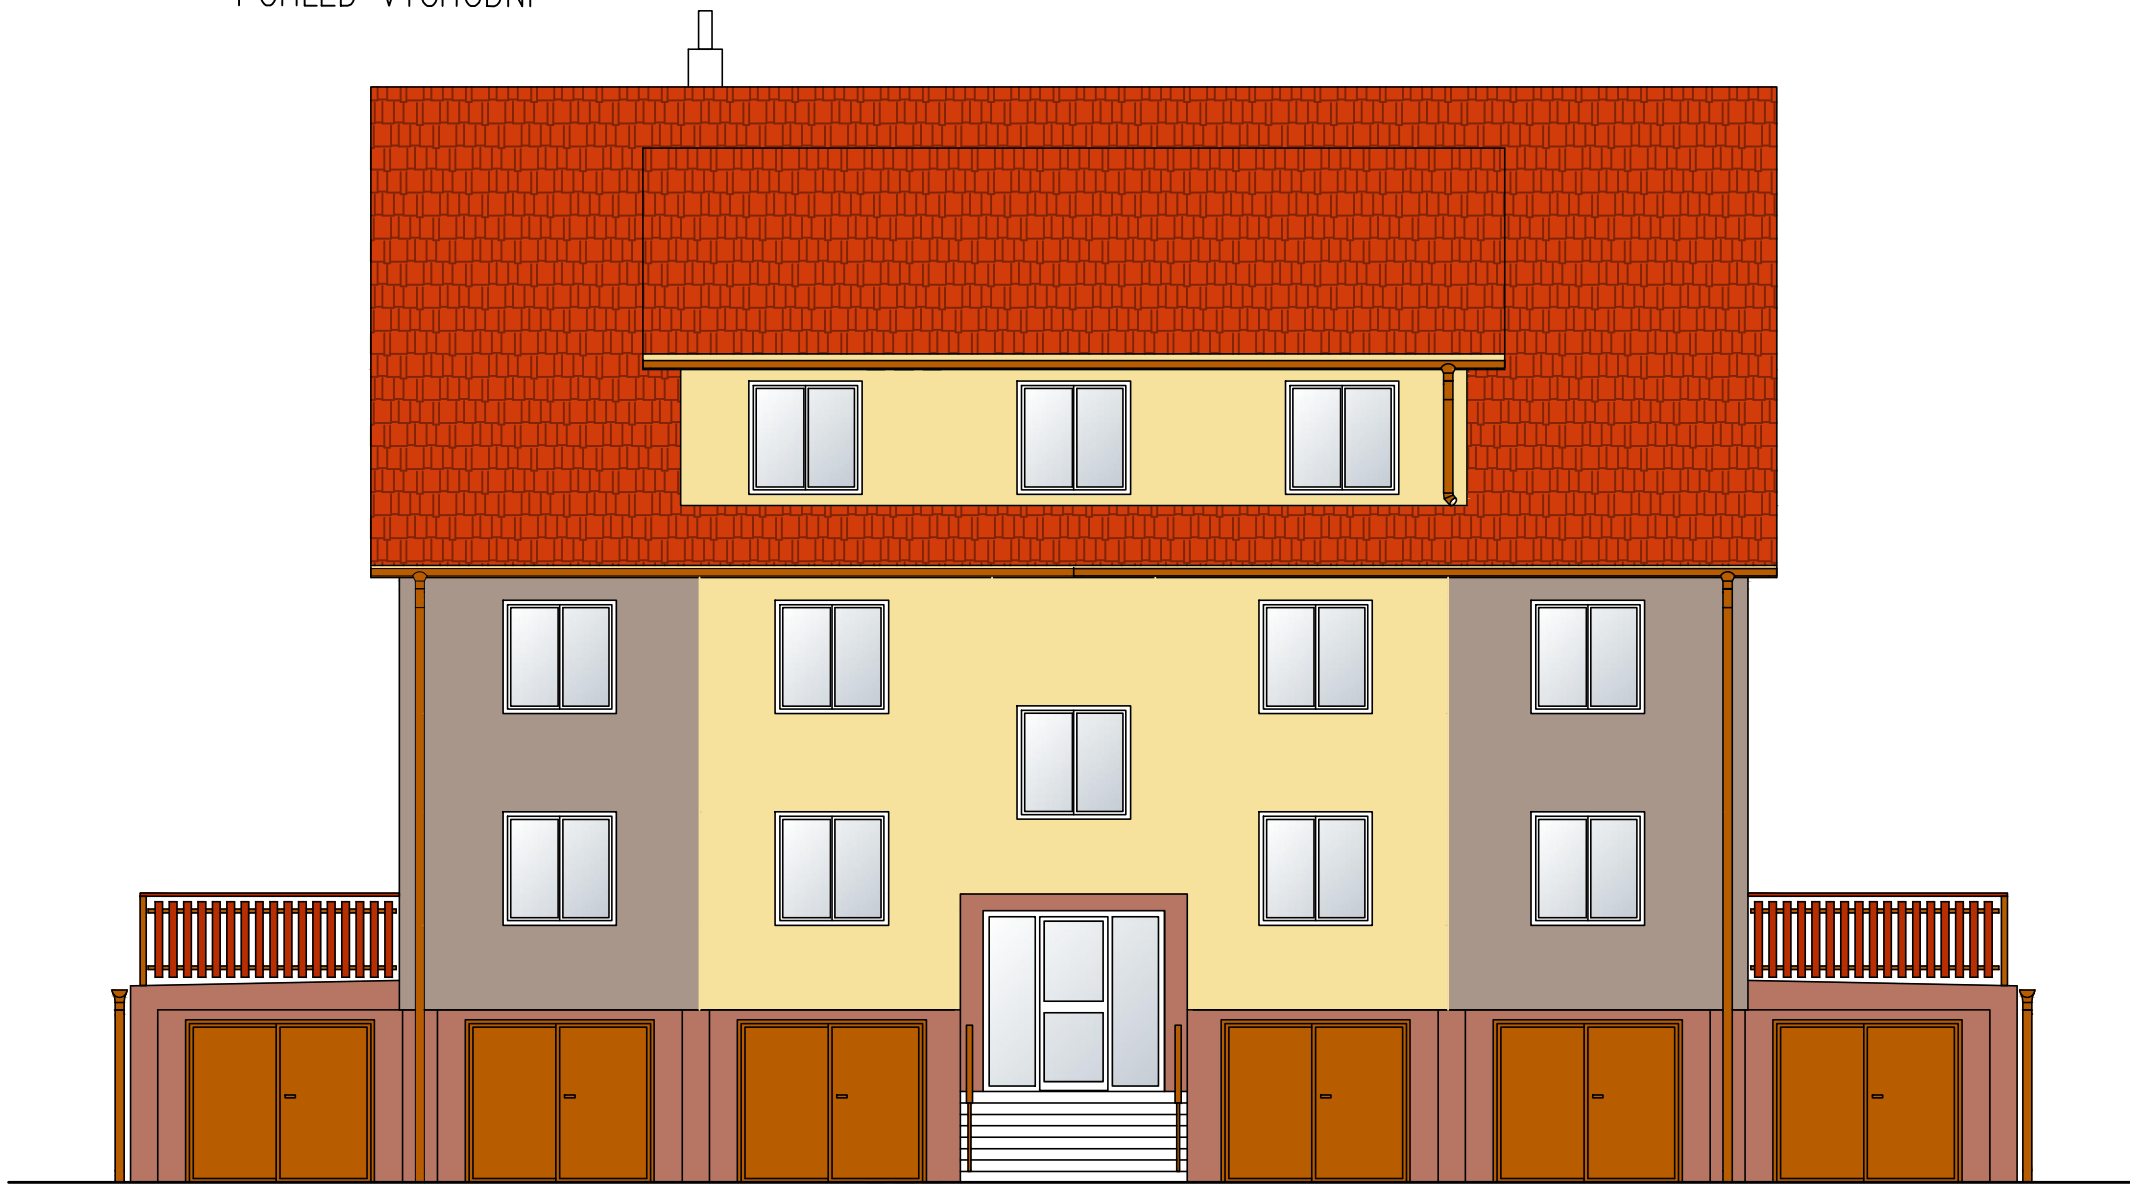


POHLED ZÁPADNÍ



POHLED SEVERNÍ

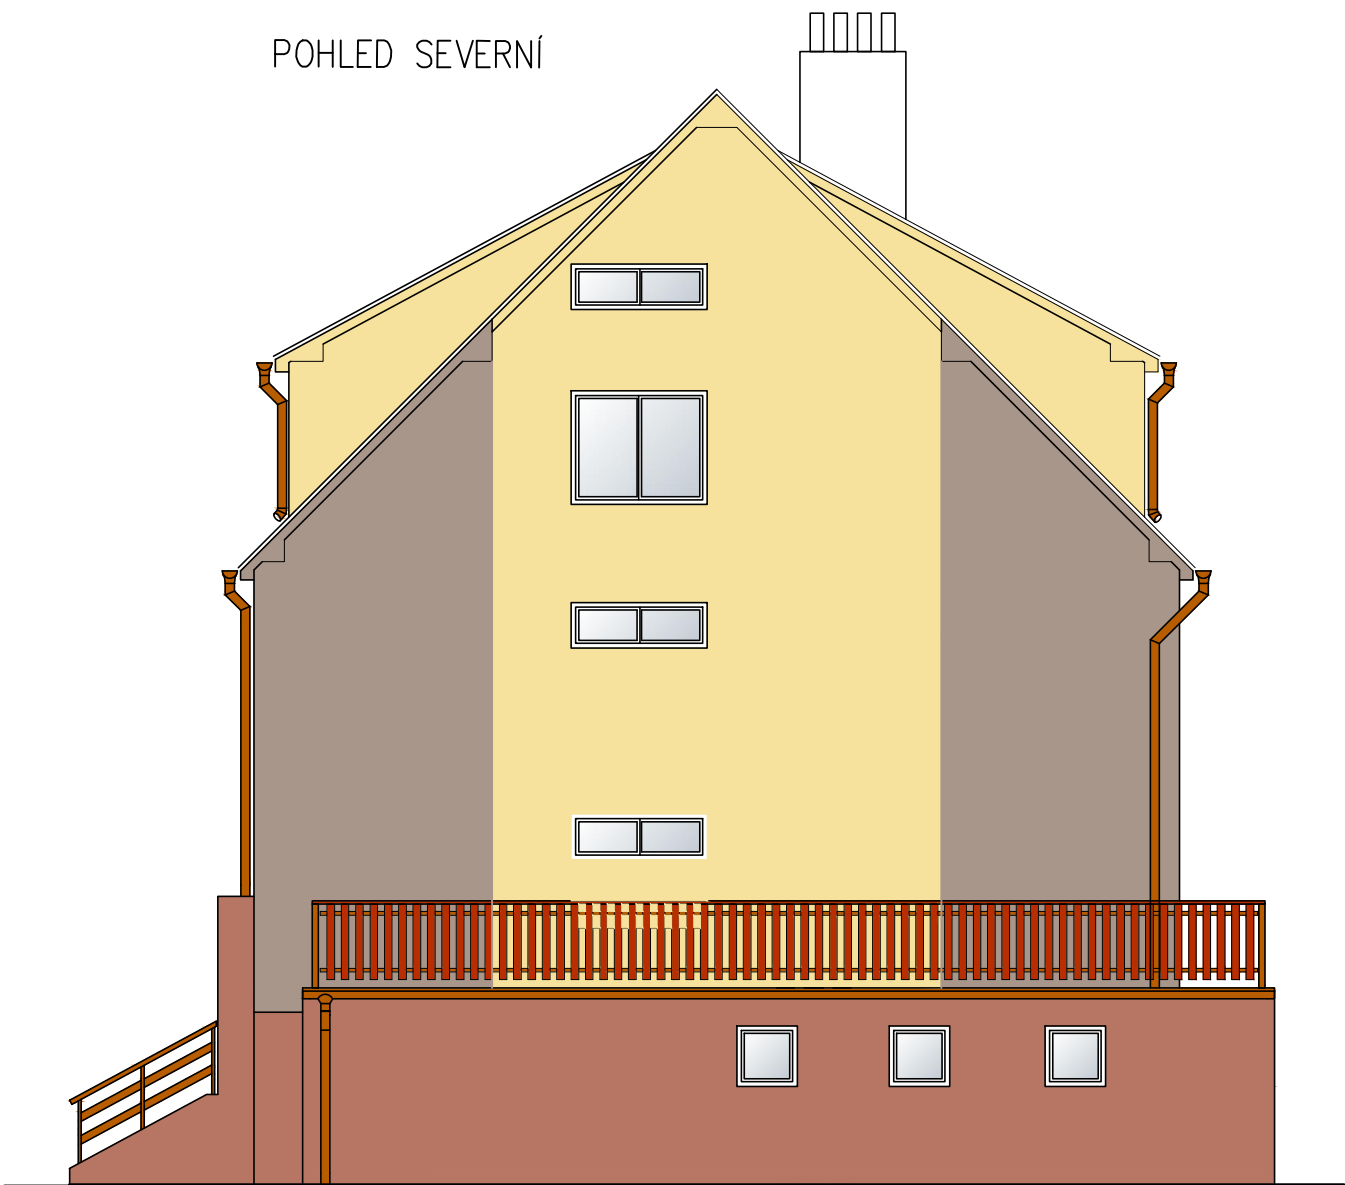

POHLED JIŽNÍ

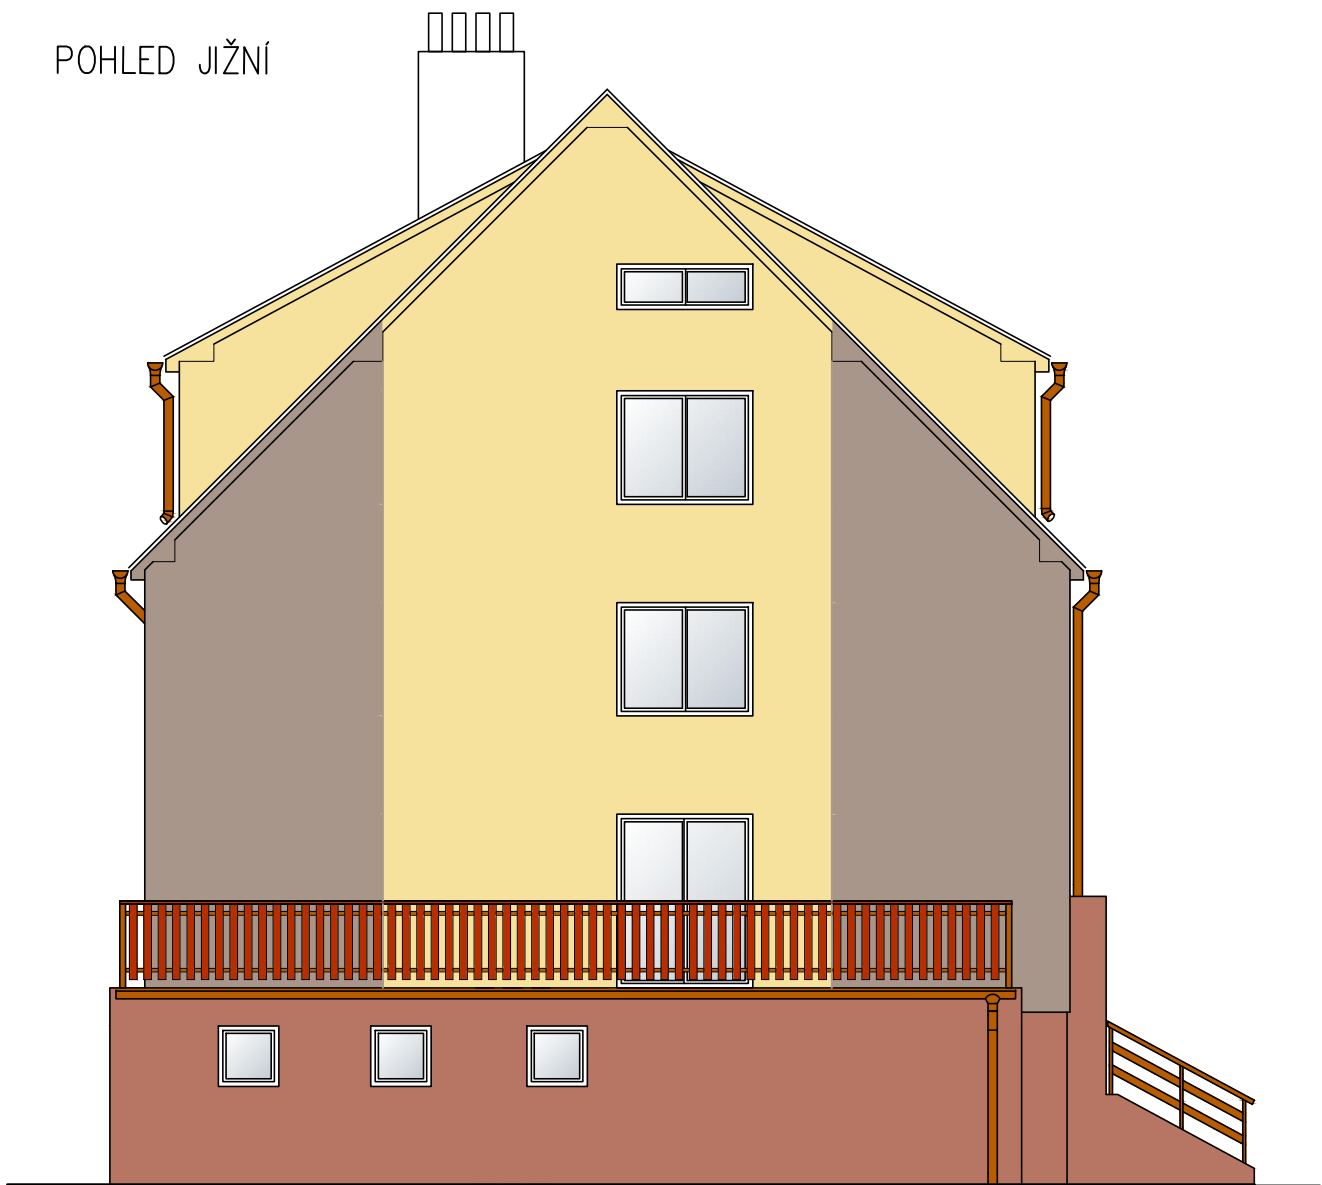

VZORNÍK WEBER COLOR LINE

- MARMOLIT
MAR2 G04
- OK1D
- SE2C

VZORNÍK RAL

- 3009
- DŘEVĚNÉ PRVKY
LAZURA MAHAGON

0,0=VSTUPNÍ PODLAŽÍ 1NP				
ZODP.PROJEKTANT:	VYPRACOVAL:	KRESLIL:	KONTROLOVAL:	ATELIER KOBERA s.r.o Puchmayerova 378 375 01 Týn nad Vltavou +420 385 732 436, +420 602 103 260 kobera@atelierkobera.cz
Ing.arch. J. Kobera	Ing. arch. Lenka Holubová		Ing.arch. J. Kobera	
KRAJ: Jihočeský				FORMÁT:
INVESTOR: Obec Březnice, č. p. 48, 39171 Březnice				A2 – 6x4
STAVBA: BYTOVÝ DŮM				MĚŘÍTKO:
AKCE : REVITALIZACE BYTOVÉHO DOMU č.p. 73				DATUM:
na st.p.č. 139				11. 2017
v k.ú. Březnice u Bechyně				ÚČEL:
ČÁST : BAREVNÉ ŘEŠENÍ				DPS
OBSAH : VARIANTA 2				ČÍS.ZAK.: 94S17
				Č. VÝKR.: Č. PARÉ: