


PŮDORYS 2NP

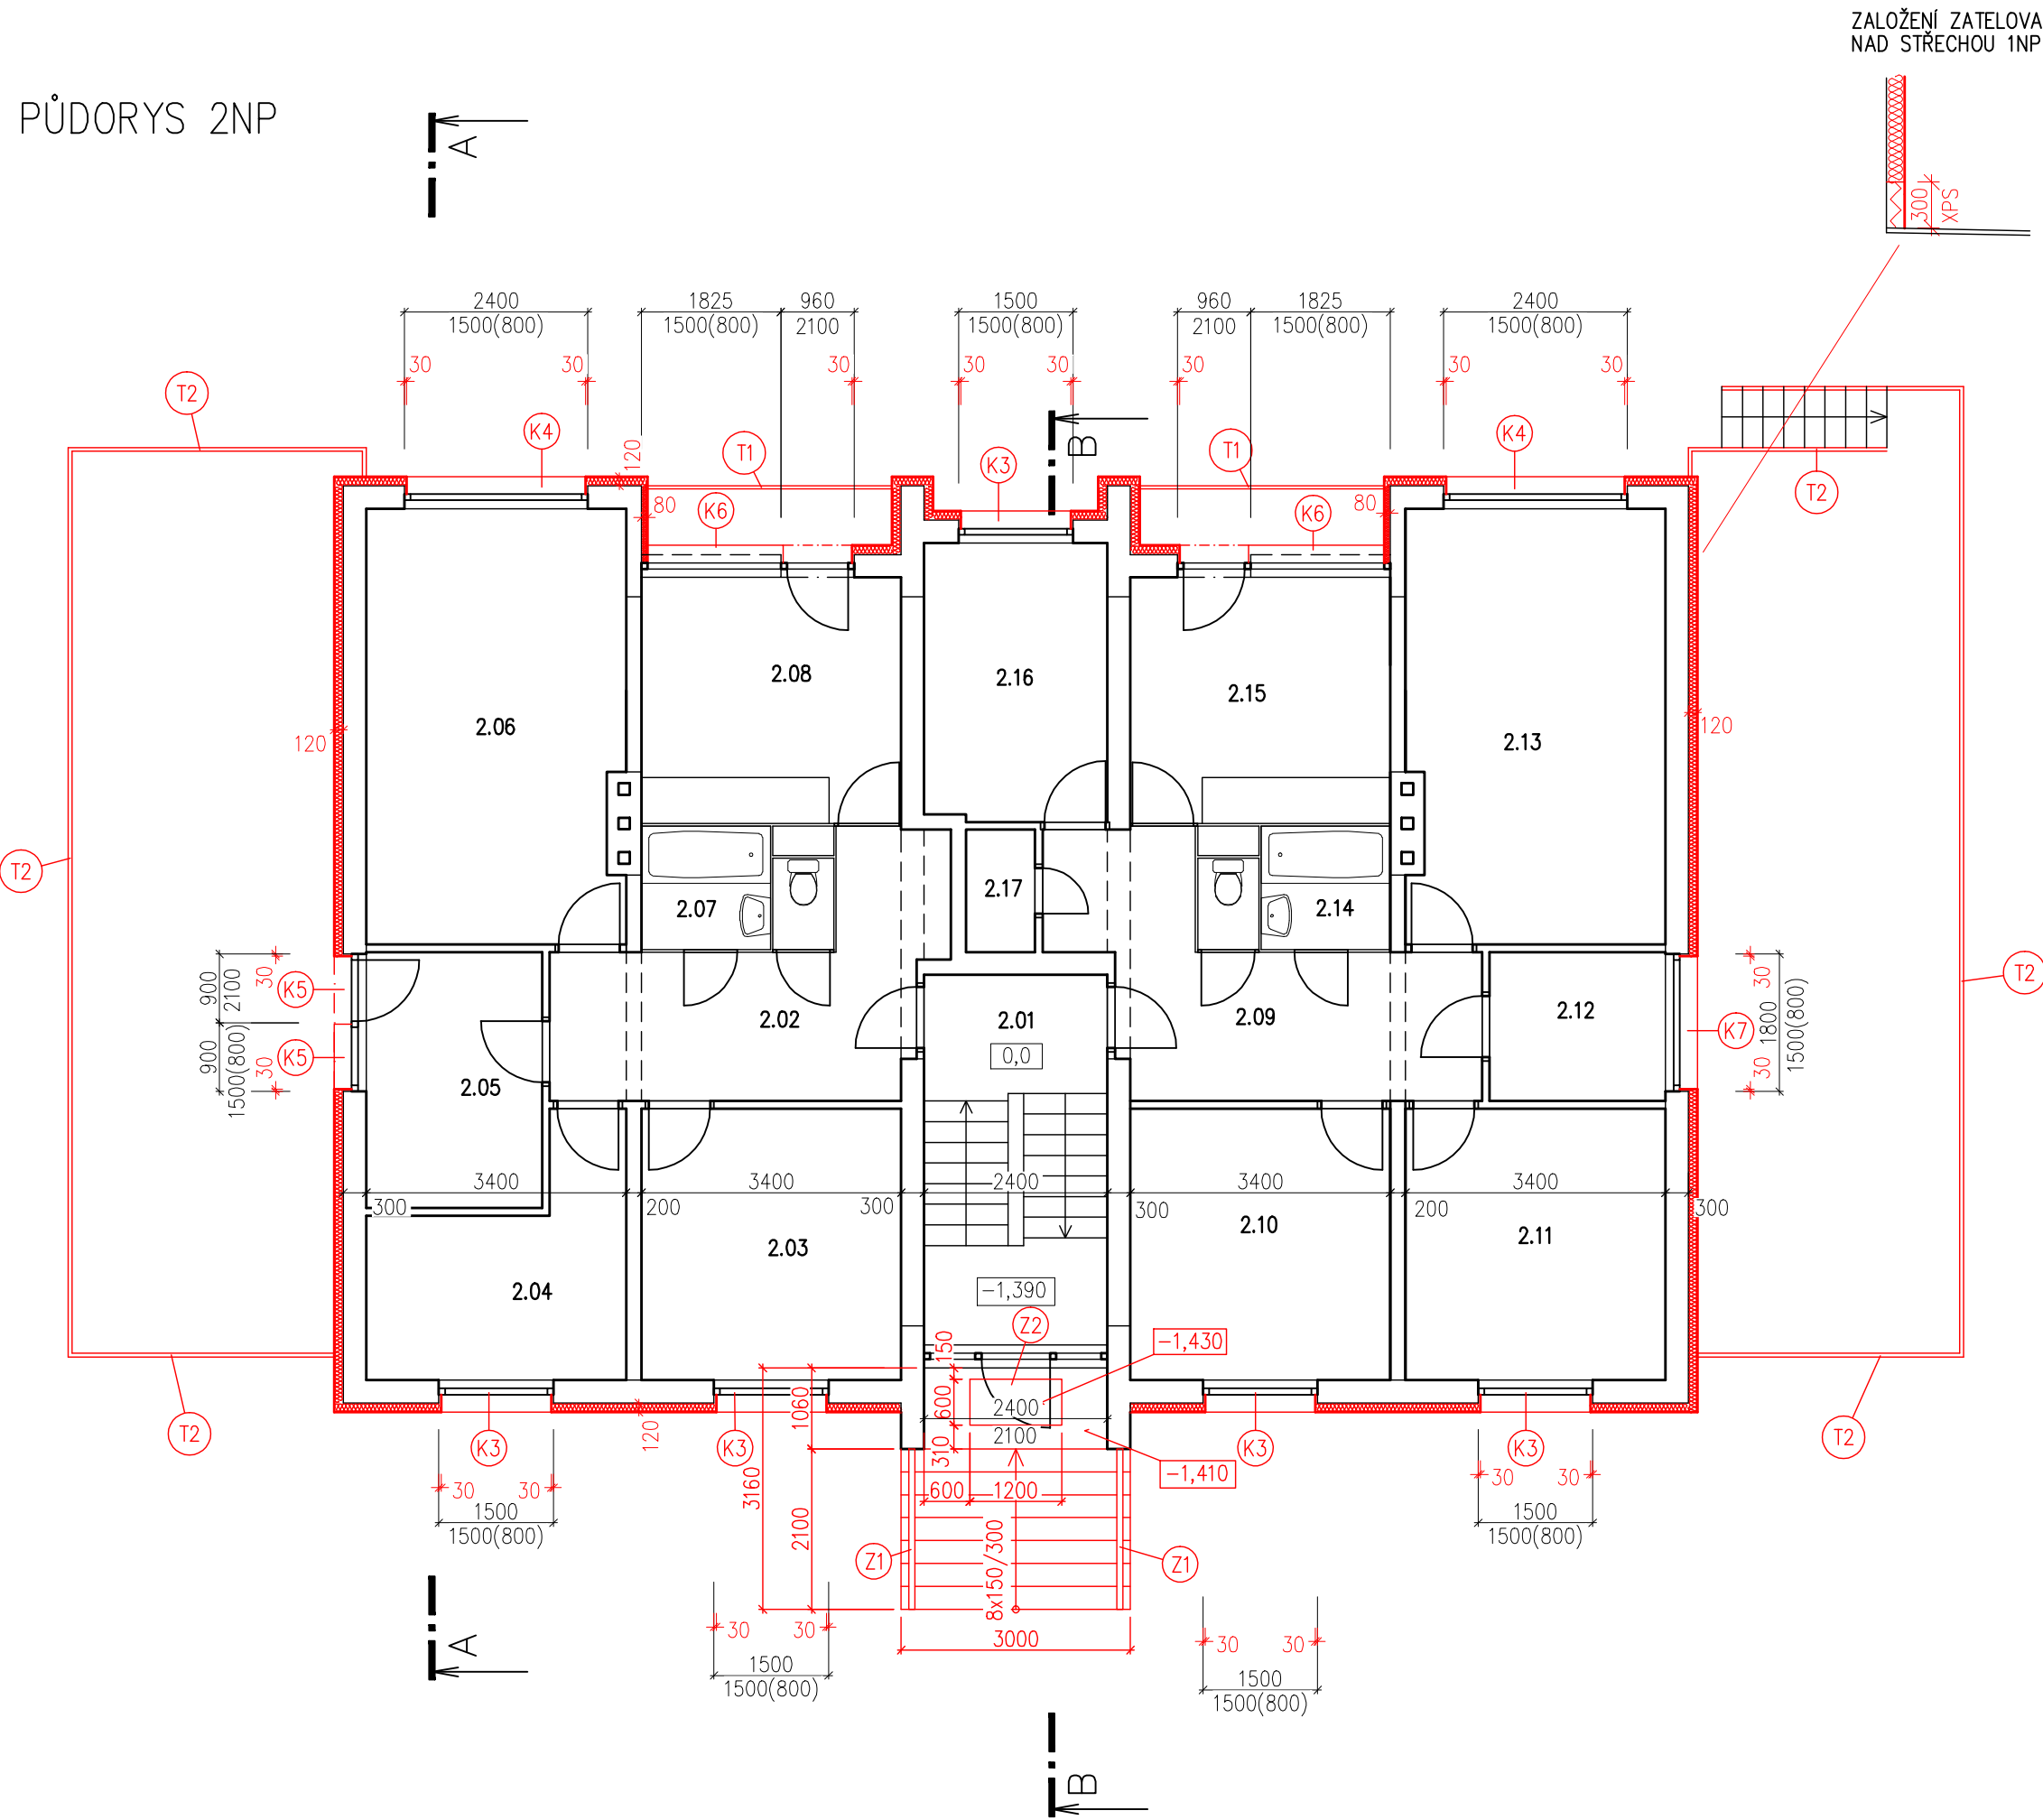

Tabulka místností 3NP		
Číslo	Jméno	Plocha [m²]
3.01	SCHODIŠTĚ	11,78
3.02	CHODBA	12,08
3.03	LOŽNICE	12,07
3.04	POKOJ	8,71
3.05	POKOJ	7,7
3.06	OBÝVACÍ POKOJ	19,38
3.07	KOUPELNA+WC	4,28
3.08	KUCHYŇ	10,9
3.09	CHODBA	12,84
3.10	LOŽNICE	12,07
3.11	POKOJ	12,07
3.13	OBÝVACÍ POKOJ	19,38
3.12	ŠATNA	4,57
3.14	KOUPELNA+WC	4,28
3.15	KUCHYŇ	10,9
3.16	POKOJ	8,7
3.17	ZÁCHOD	1,5

Celková plocha [m²]: 173,21