


PŮDORYS 3NP

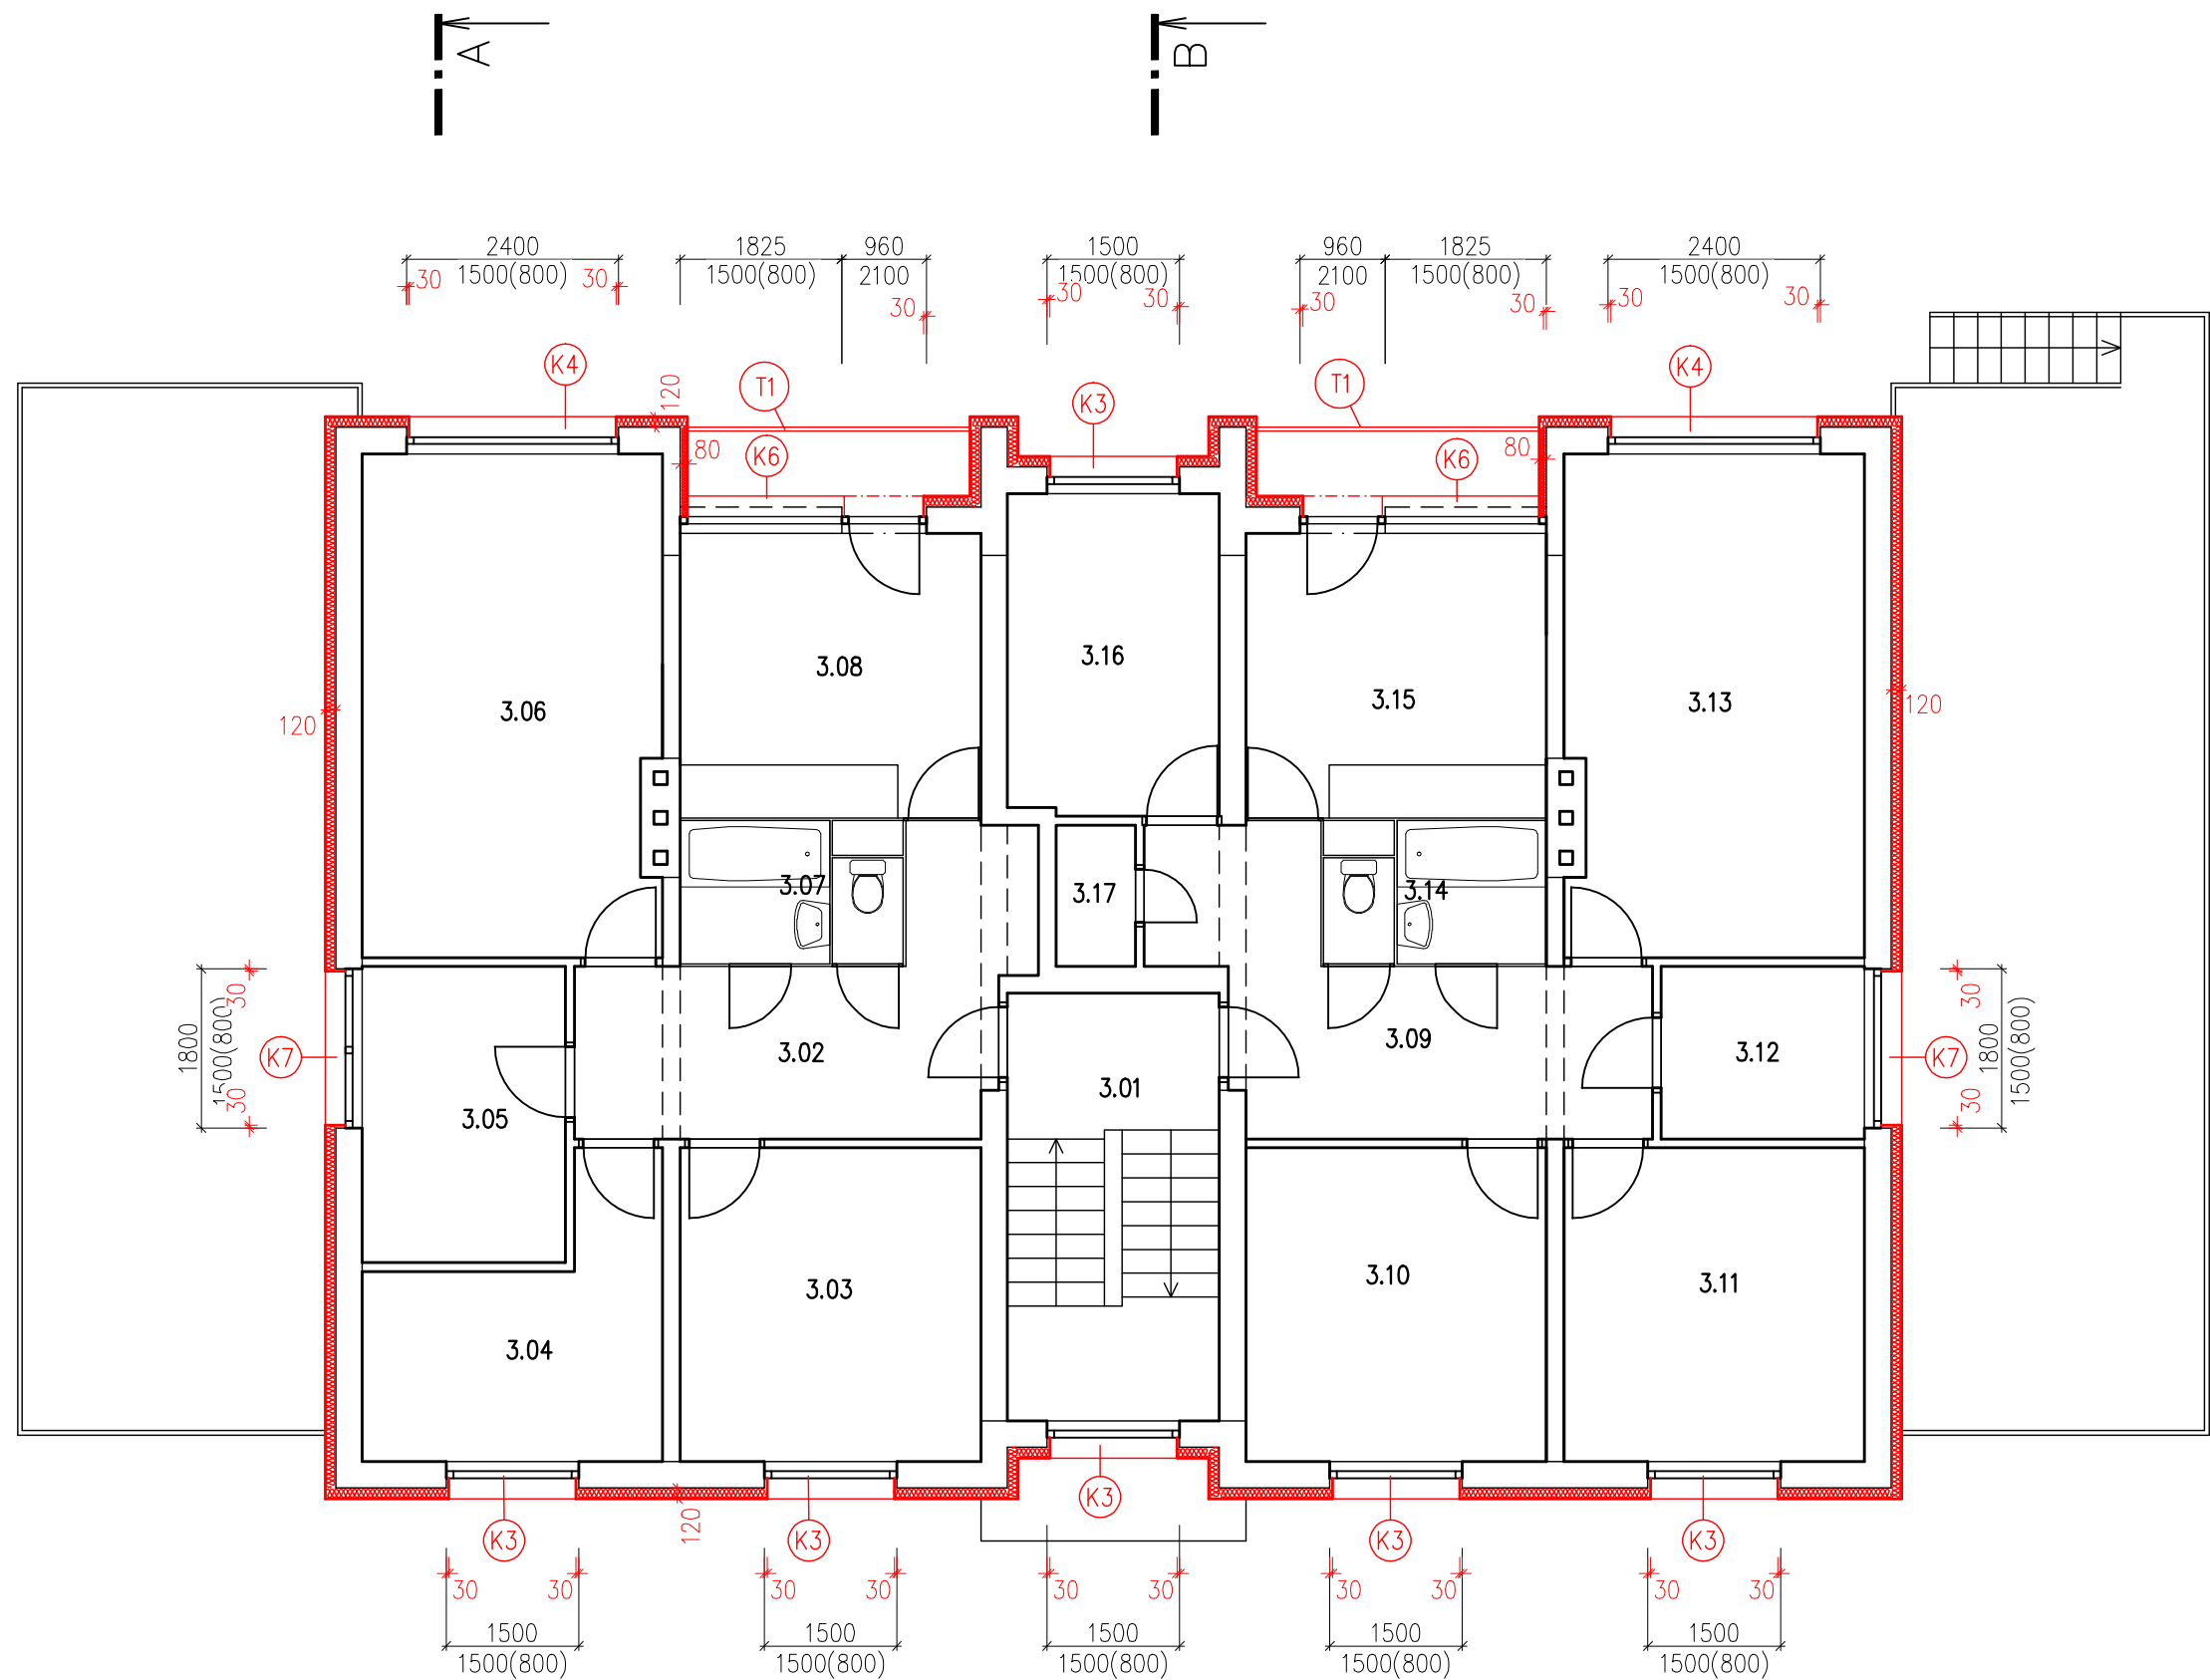

Tabulka místností 2NP		
Číslo	Jméno	Plocha [m ²]
2.01	SCHODIŠTĚ	12,21
2.02	CHODBA	12
2.03	LOŽNICE	12,07
2.04	POKOJ	8,71
2.05	POKOJ	7,79
2.06	OBÝVACÍ POKOJ	19,38
2.07	KOUPELNA+WC	4,28
2.08	KUCHYŇ	10,9
2.09	CHODBA	12,84
2.10	LOŽNICE	12,07
2.11	POKOJ	12,07
2.12	ŠATNA	4,57
2.13	OBÝVACÍ POKOJ	19,64
2.14	KOUPELNA+WC	4,28
2.15	KUCHYŇ	10,9
2.16	POKOJ	8,7
2.17	ZÁCHOD	1,5

Celková plocha [m²]: 173,91