


PŮDORYS 4NP

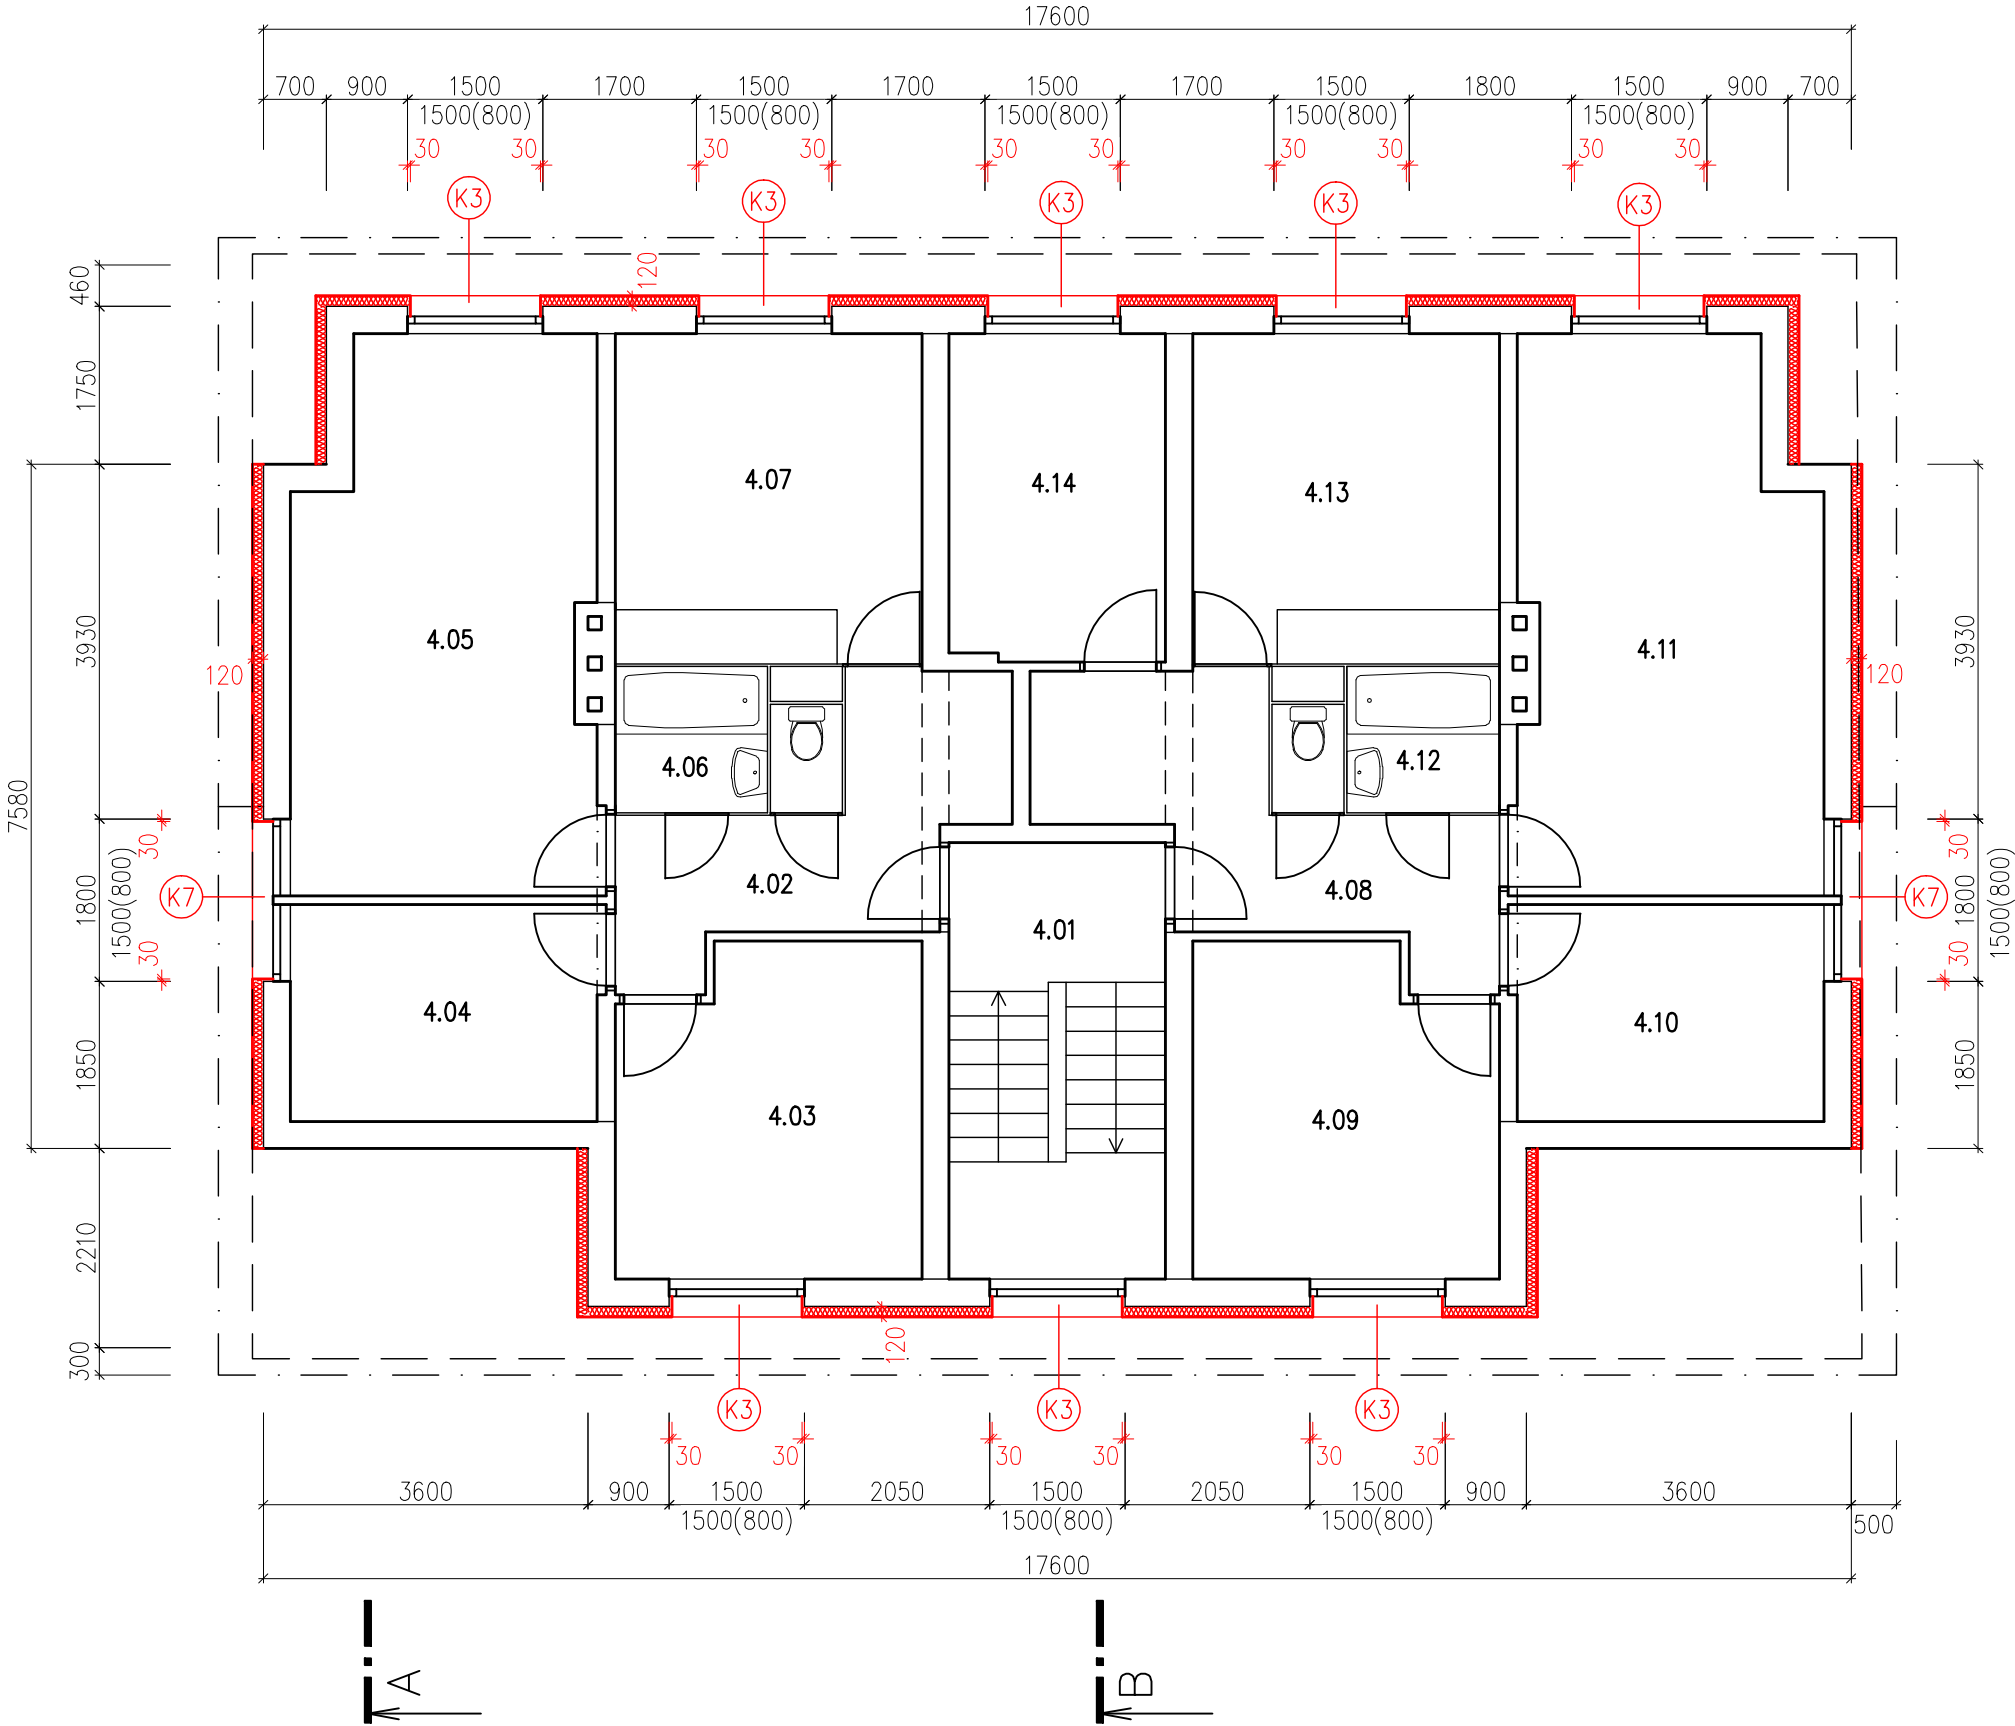

Tabulka místností 4NP		
Číslo	Jméno	Plocha [m ²]
4.02	CHODBA	8,69
4.01	SCHODIŠTĚ	11,78
4.03	LOŽNICE	11,98
4.04	POKOJ	8,26
4.05	OBÝVACÍ POKOJ	20,06
4.06	KOUPELNA+WC	4,28
4.07	KUCHYŇ	12,09
4.08	CHODBA	10,13
4.09	LOŽNICE	11,98
4.10	POKOJ	8,26
4.11	OBÝVACÍ POKOJ	20,06
4.12	KOUPELNA+WC	4,28
4.13	KUCHYŇ	12,09
4.14	POKOJ	8,68

Celková plocha [m²]: 152,62