


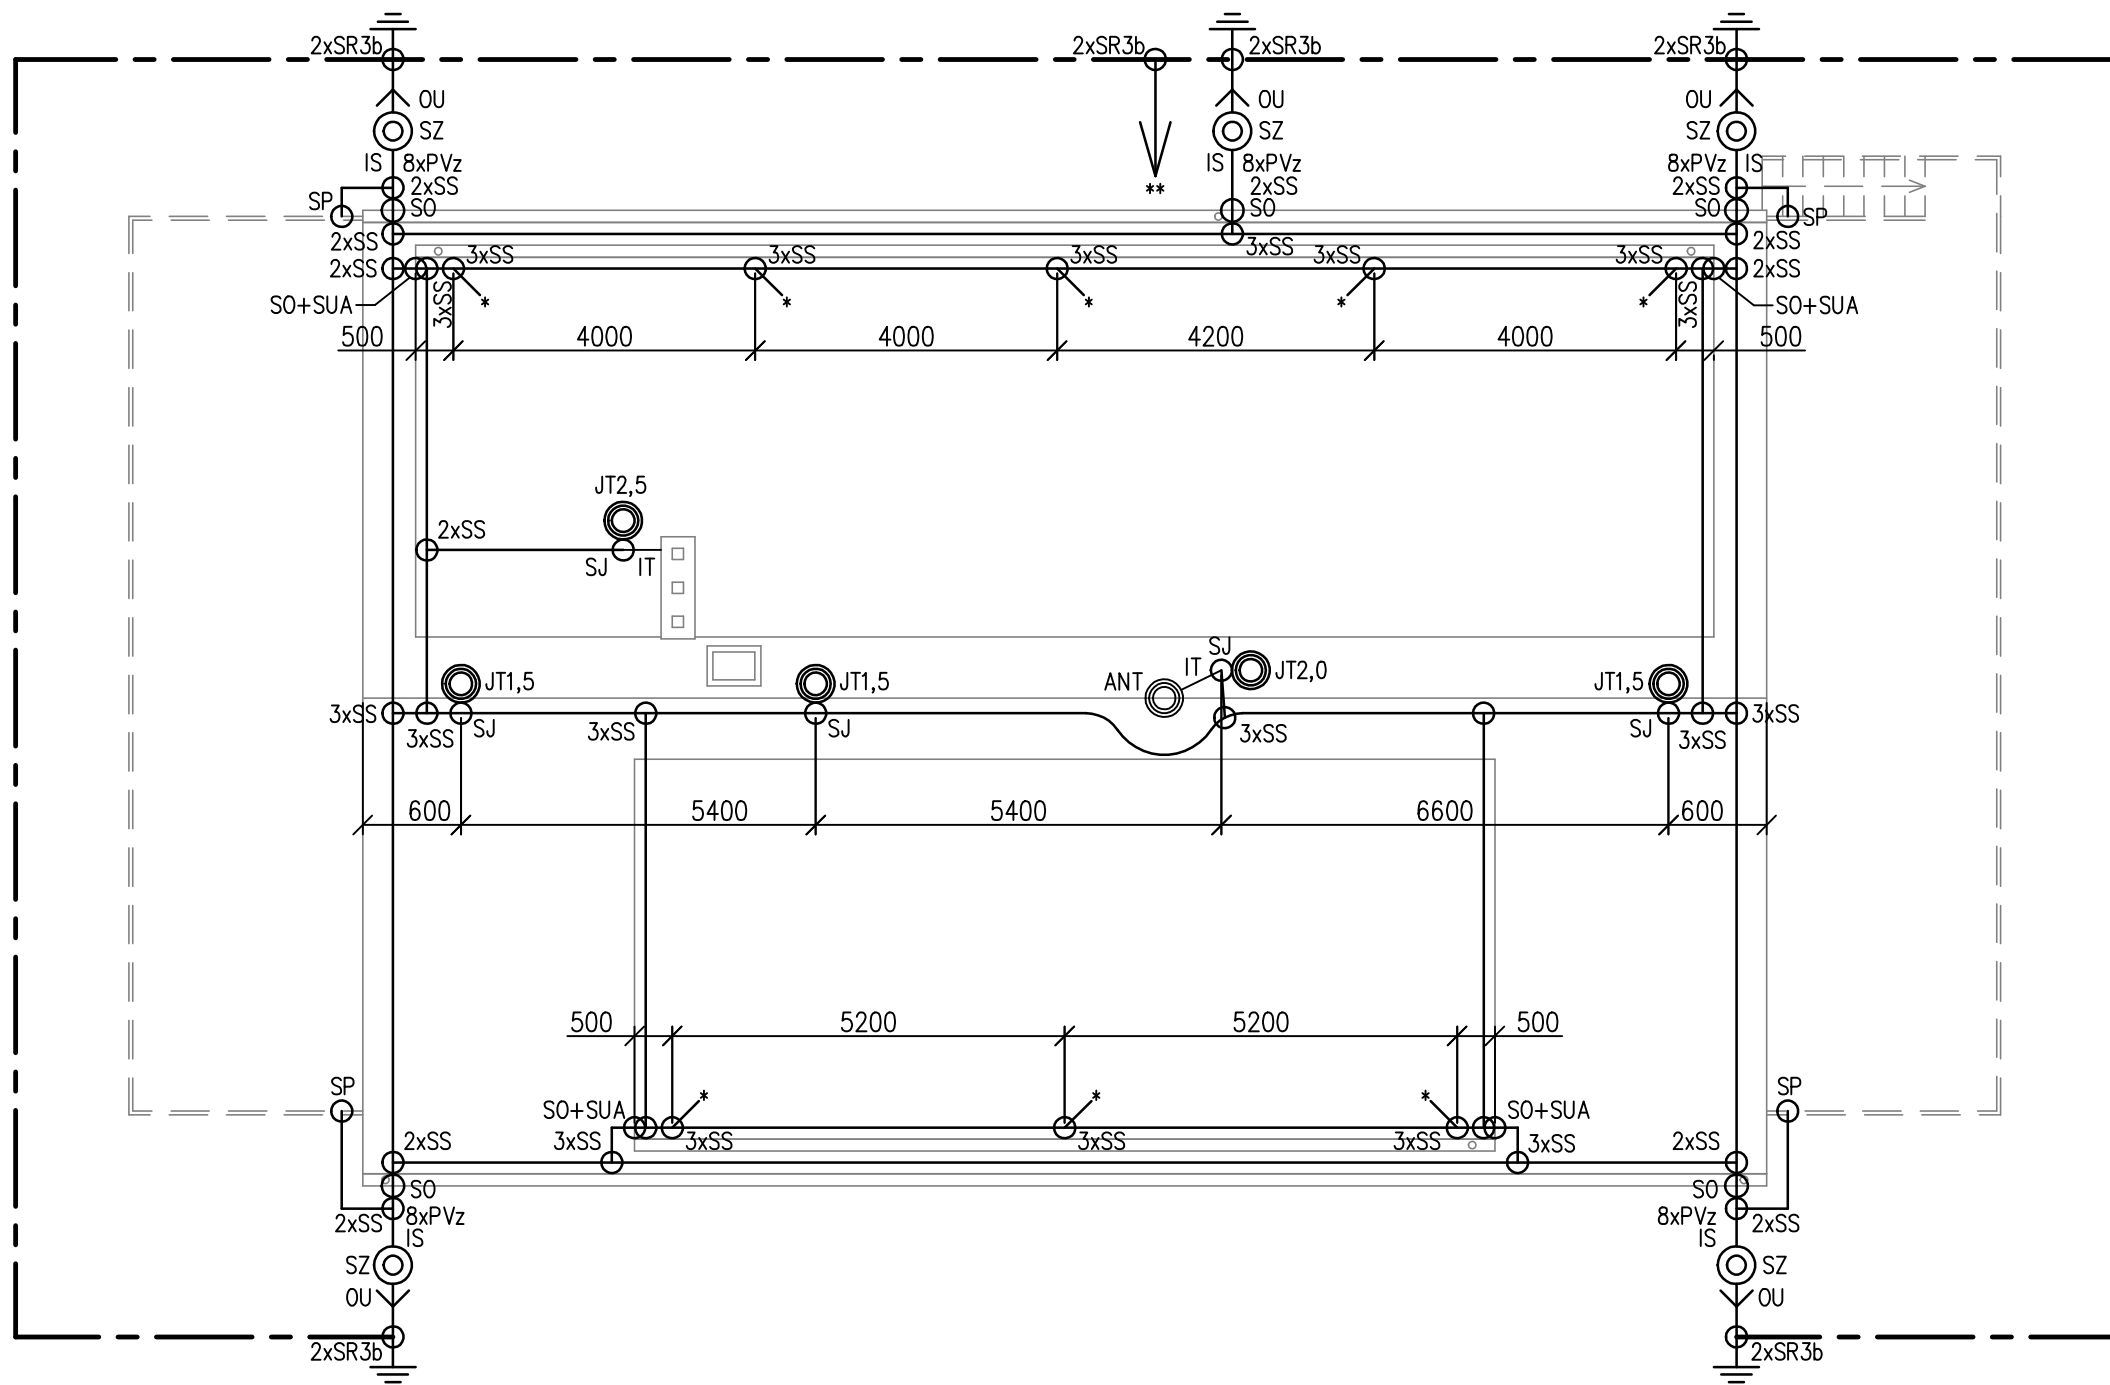

LEGENDA:

- SUA – SVORKA UNIVERZÁLNÍ
SP – SVORKA PŘIPOJOVACÍ
SO – SVORKA OKAPOVÁ
OU – OCHRANNÝ ŮHELNÍK 2,0m
SZ – SVORKA ZKUŠEBNÍ
SS – SVORKA SPOJOVACÍ
SR3b – SVORKA SPOJOVACÍ, PÁSEK FeZn 30x4mm – DRÁT FeZn Ø8–10mm
SR2b – SVORKA SPOJOVACÍ, PÁSEK FeZn 30x4mm – PÁSEK FeZn 30x4mm
SJ – SVORKA JÍMAČOVÁ
JT1,5 – JÍMACÍ TYČ, DÉLKA 1,5m
JT2,0 – JÍMACÍ TYČ, DÉLKA 2,0m
JT2,5 – JÍMACÍ TYČ, DÉLKA 2,5m
PVz – PODPĚRA VEDENÍ DO ZDIVA
IT – DISTANČNÍ IZOLAČNÍ TYČ DÉLKY 0,5m
* – JÍMACÍ PAPERSEK Z DRÁTU Cu Ø8mm, DÉLKA 500mm
** – VÝVOD NA EKVIPOTENCIÁLNÍ PŘÍPOJNICE, FeZn Ø10mm
- JÍMACÍ VEDENÍ NA STŘEŠE, Ø 8mm
———— ZEMNÍ PÁSEK FeZn 30x4mm ULOŽENÝ V ZEMI
- MATERIÁL JÍMACÍ SOUSTAVY: DLE MATERIÁLU POUŽITÉHO NA KLEMPÍŘSKÉ PRVKY

PŘED ZAHÁJENÍM ZEMNÍCH PRACÍ NUTNO VYTÝČIT VŠECHNY PODZEMNÍ SÍTĚ V TRASÁCH VÝKOPŮ. ZAJISTÍ OBJEDNATEL NEBO STAVBA V DOSTATEČNÉM PŘEDSTIHU. VYZNAČENÍ STÁVAJÍCÍCH PODZEMNÍCH SÍTÍ BUDE PROVEDENO NEZPOCHYBNITELNÝM ZPŮSOBEM A PRACOVNÍCI PROVÁDĚJÍCÍ ZEMNÍ PRÁCE BUDOU S JEJICH POLOHOU SEZNÁMENI A UPOZORNĚNI NA MOŽNOST ODCHYLKY OD SKUTEČNOSTI. ZEMNÍ PRÁCE V BLÍZKOSTI STÁVAJÍCÍCH PODZEMNÍCH SÍTÍ BUDOU PROVÁDĚNY VÝHRADNĚ RUČNÍM ZPŮSOBEM.

KOMÍN BUDE OPATŘEN ODDÁLENÝM JÍMAČEM – JÍMACÍ TYČÍ CELKOVÉ DÉLKY 2,5m, JENŽ BUDE KOMÍN PŘEVÝŠOVAT O JEDEN METR. JÍMACÍ TYČ BUDE KE KOMÍNOVÉMU TĚLESU PŘÍPEVNĚNA POMOCÍ DISTANČNÍCH PODPĚR (SKLOLAMINÁTOVÝCH IZOLAČNÍCH TYČÍ) DÉLKY 0,5m. JÍMACÍ TYČ BUDE SPOJENA S JÍMACÍ SOUSTAVOU DRÁTEM O PRŮMĚRU 8mm POMOCÍ JÍMAČOVÉ SVORKY A SVOREK SPOJOVACÍCH. ANTÉNNÍ STOŽÁR BUDE TAKTÉŽ OPATŘEN ODDÁLENÝM JÍMAČEM – JÍMACÍ TYČÍ CELKOVÉ DÉLKY 2,0m, JENŽ BUDE K ANTÉNNÍMU STOŽÁRU PŘÍPEVNĚNA POMOCÍ DISTANČNÍCH NEVODIVÝCH PODPĚR (SKLO–LAMINÁTOVÝCH IZOLAČNÍCH TYČÍ) DÉLKY 0,5m. JÍMACÍ TYČ BUDE STOŽÁR PŘEVÝŠOVAT O MINIMÁLNĚ O JEDEN METR. ANTÉNNÍ STOŽÁR BUDE VE SVÉ SPODNÍ ČÁSTI SPOJEN S HLAVNÍ EKVIPOTENCIÁLNÍ PŘÍPOJNICE DRÁTEM H07V–U 16mm². DOPORUČUJI DEMONTÁŽ STÁVAJÍCÍCH SPOLEČNÝCH TV ANTÉN A JEJICH NÁHRADU ZA NOVÉ MENŠÍ A ZISKOVĚJŠÍ. VEŠKĚRÁ VEDENÍ VSTUPUJÍCÍ ZE STŘECHY DO OBJEKTU BUDOU BEZPROSTŘEDNĚ PO PROSTUPU STŘECHOU OPATŘENA SVODIČI BLESKOVÝCH PROUDŮ A PŘEPĚTÍ.

NEDÍLNOU SOUČÁSTÍ PD JE TECHNICKÁ ZPRÁVA

OCHRANA: Základní – Automatickým (samočinným) odpojením od zdroje (TN–C–S)
Zvýšená – Proudovým chráničem

TECHNIKA PROSTŘEDÍ STAVEB – ELEKTROINSTALACE, OCHRANA PŘED BLESKEM

PROJEKTANT	PROJEKTANT SPEC.	KRESLIL	KONTOLOVAL	JOSEF CHRT, DiS. KVĚTINOVÁ 400/12, RUDOLFOV IČO: 706 65 729 TEL: 775 971 960	
	CHRT	CHRT			
KRAJ	JIHOČESKÝ	00	BŘEZNICE	FORMÁT	2× A4
INVESTOR	Obec Březnice, č.p. 48, 391 71 Březnice			DATUM	10/2017
REVITALIZACE BYTOVÉHO DOMU č.p. 73 na st.p.č. 139 v k.ú. Březnice u Bechyně				ÚČEL	RDS
				MĚŘÍTKO	1:100
				ZAKÁZKOVÉ ČÍSLO	94S17
OCHRANA PŘED BLESKEM PŮDORYS STŘECHY				PŘÍLOHA 3.	KOPIE