


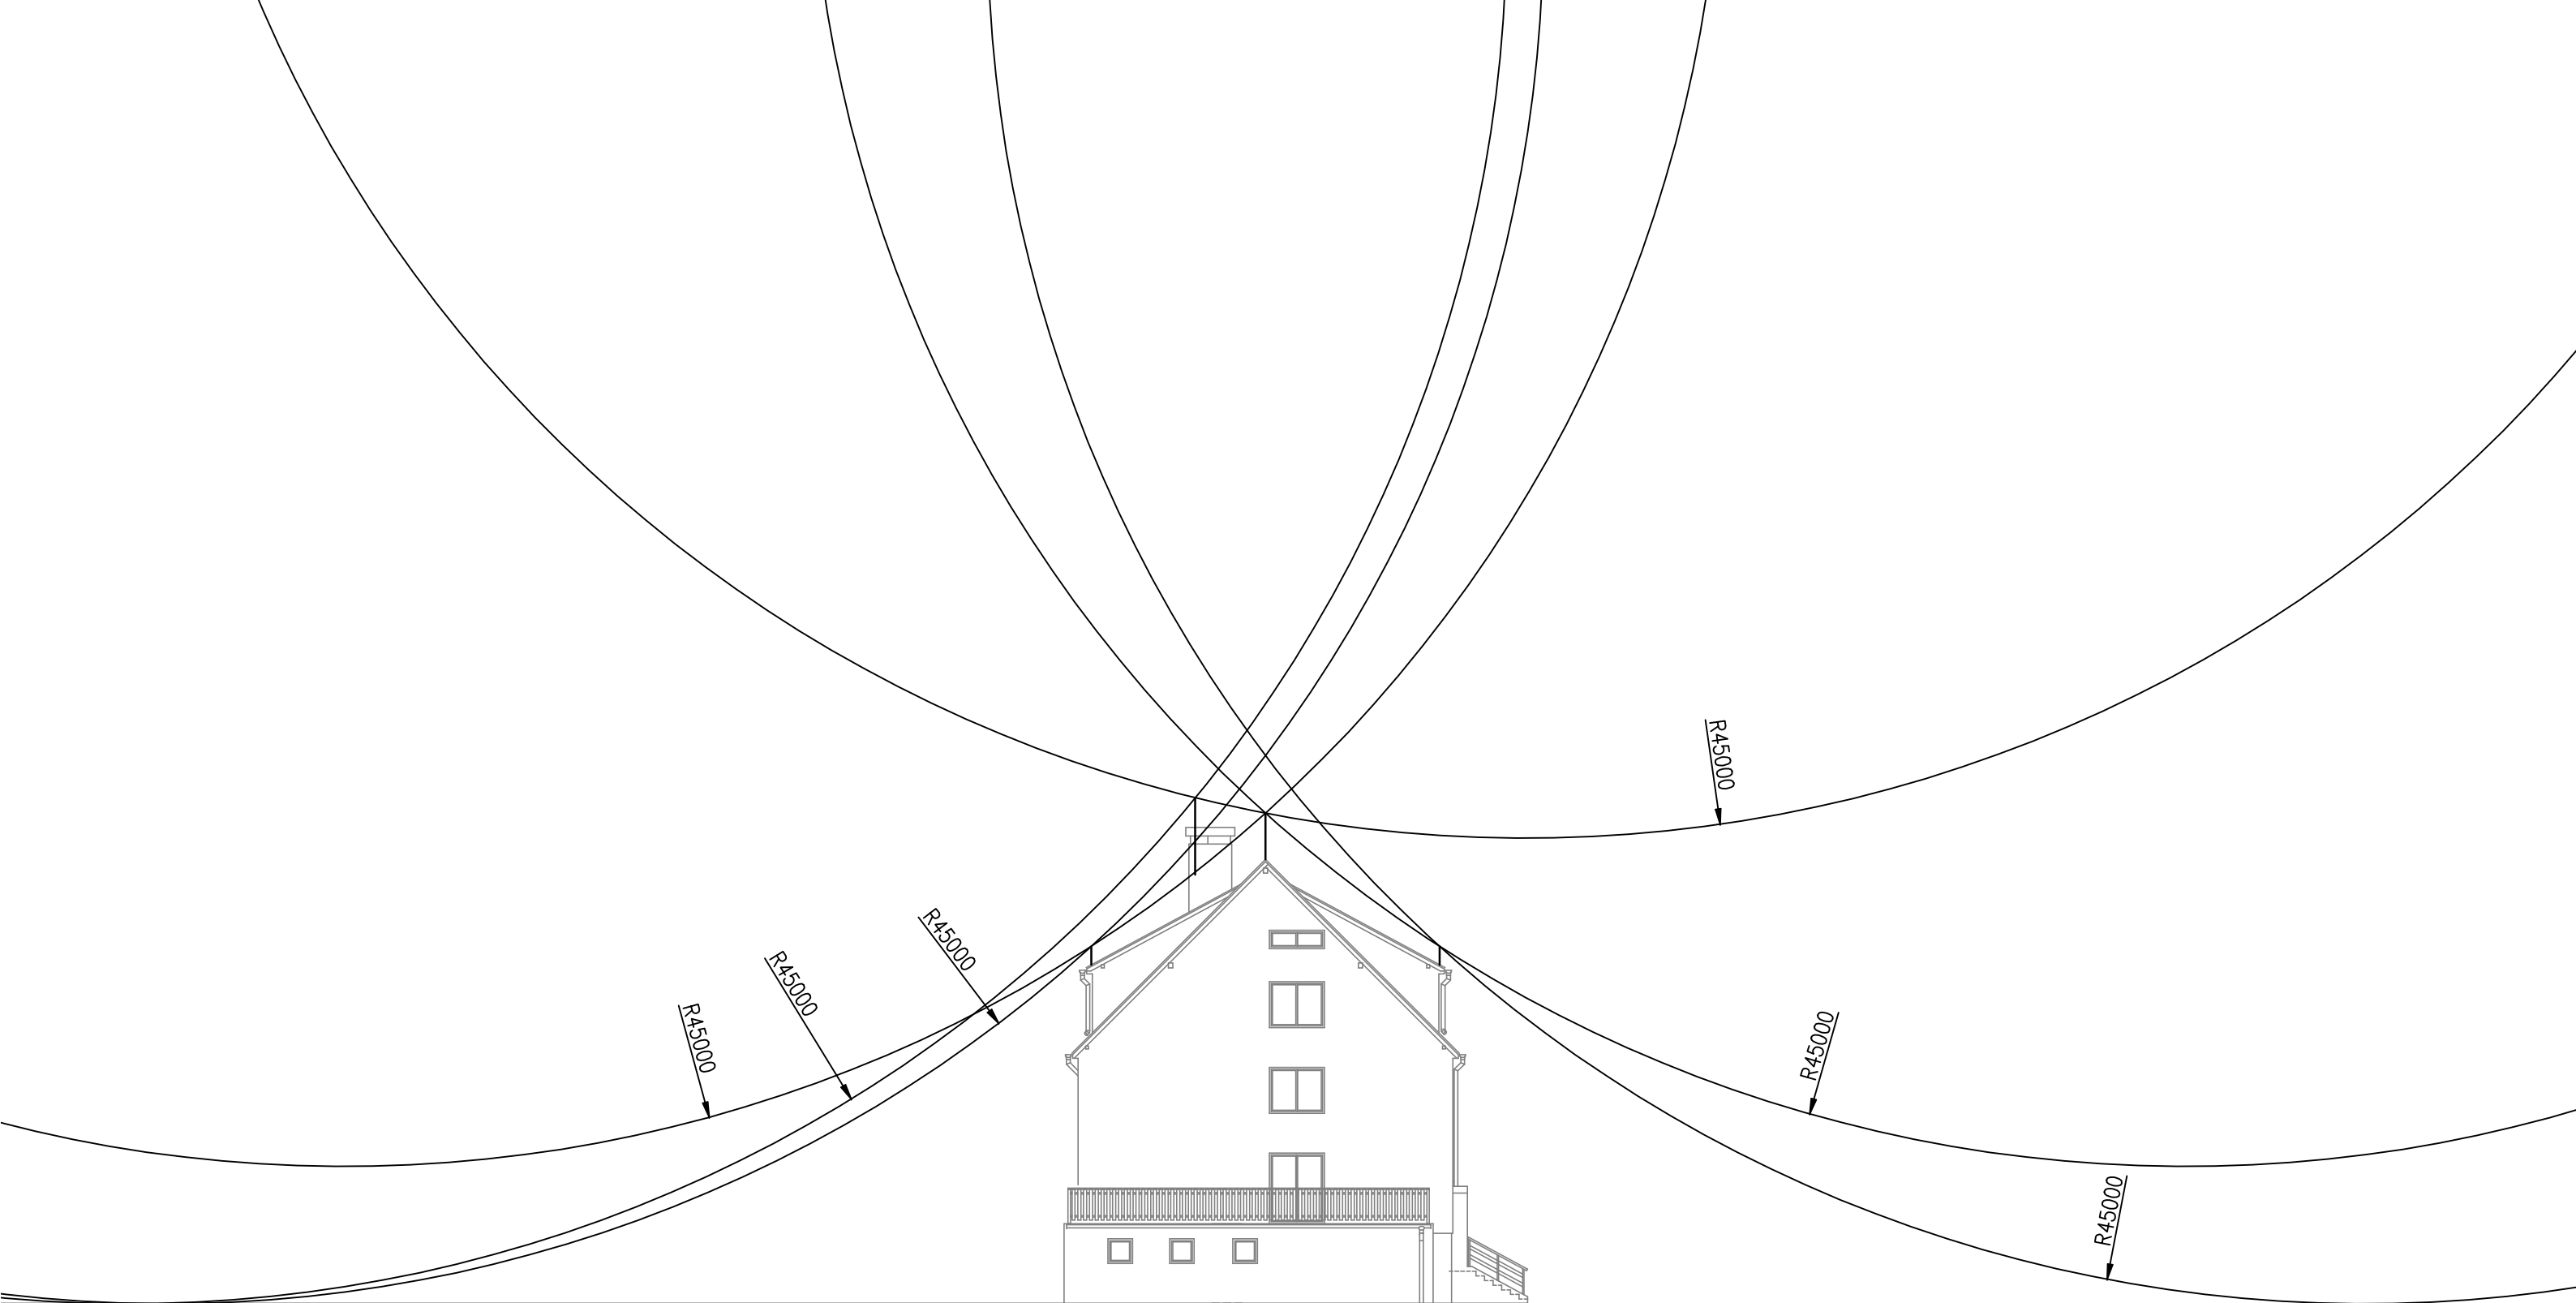

NEDÍLNOU SOUČÁSTÍ PD JE TECHNICKÁ ZPRÁVA
OCHRANA: Základní – Automatickým (samočinným) odpojením od zdroje (TN–C–S)
Zvýšená – Proudovým chráničem

TECHNIKA PROSTŘEDÍ STAVEB –
ELEKTROINSTALACE, OCHRANA PŘED BLESKEM

PROJEKTANT	PROJEKTANT SPEC.	KRESLIL	KONTOLOVAL	JOSEF CHRT, DiS.	
	CHRT	CHRT		KVĚTINOVÁ 400/12, RUDOLFOV	
				IČO: 706 65 729 TEL: 775 971 960	
KRAJ	JIHOČESKÝ	00	BŘEZNICE	FORMÁT	2x A4
INVESTOR Obec Březnice, č.p. 48, 391 71 Březnice				DATUM	10/2017
REVITALIZACE BYTOVÉHO DOMU č.p. 73 na st.p.č. 139 v k.ú. Březnice u Bechyně				ÚČEL	RDS
				MĚŘITKO	1: 200
				ZAKÁZKOVÉ ČÍSLO	94S17
OCHRANA PŘED BLESKEM VALIVÁ KOULE R=45m				PŘÍLOHA 4.	KOPIE