

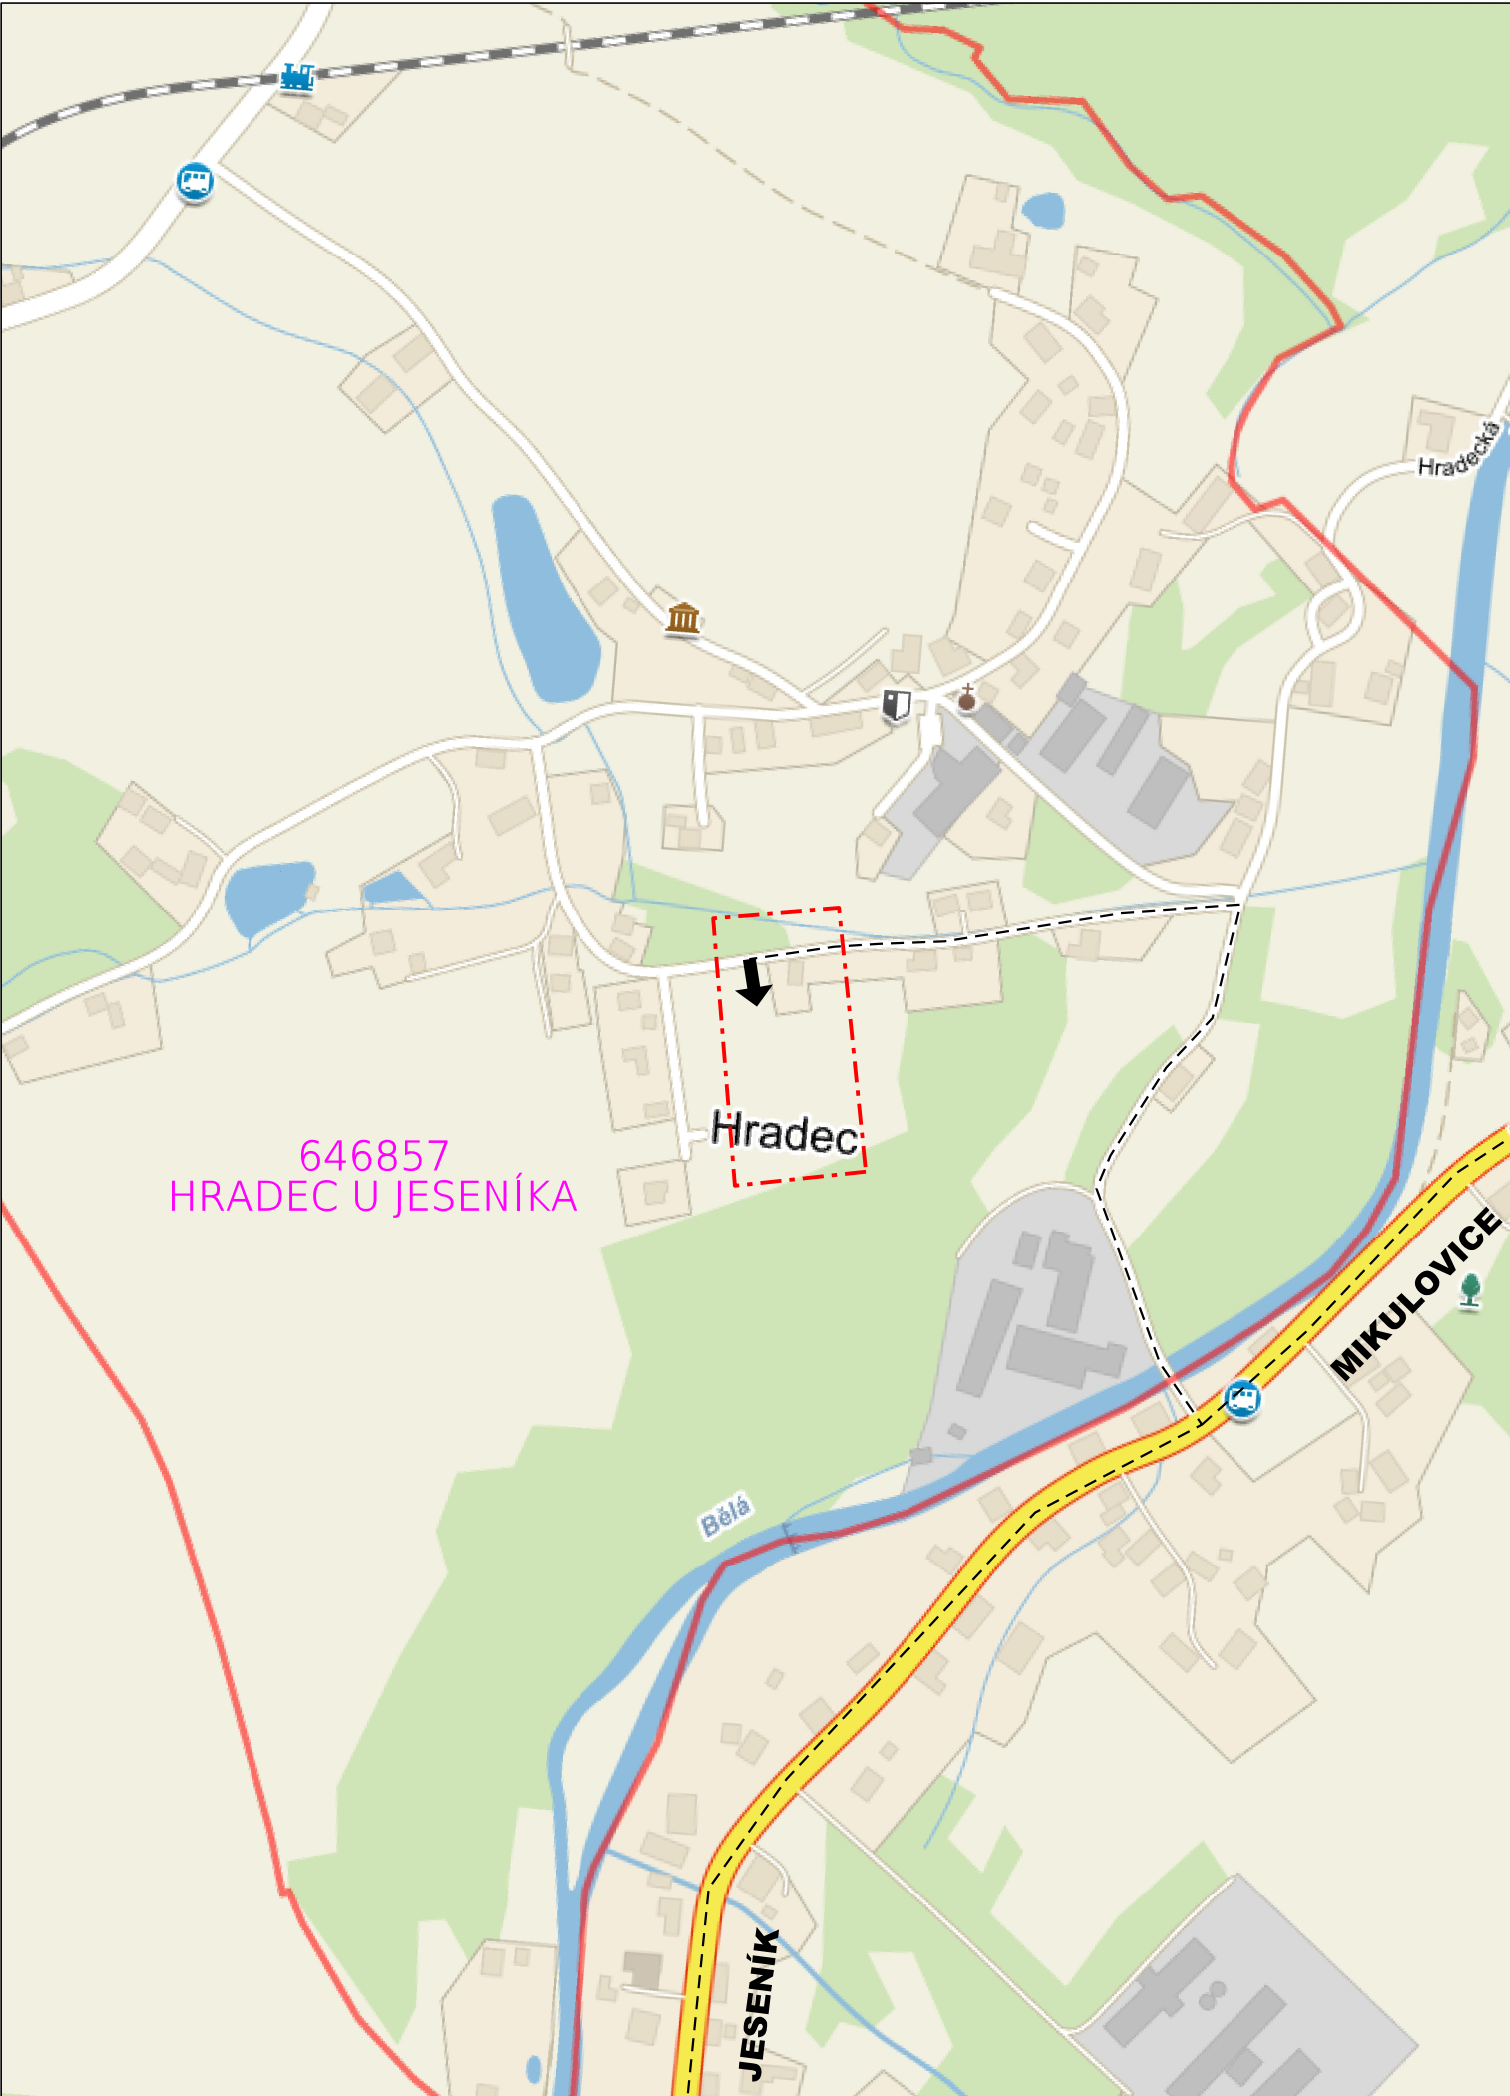
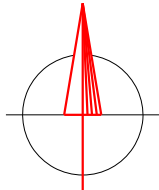


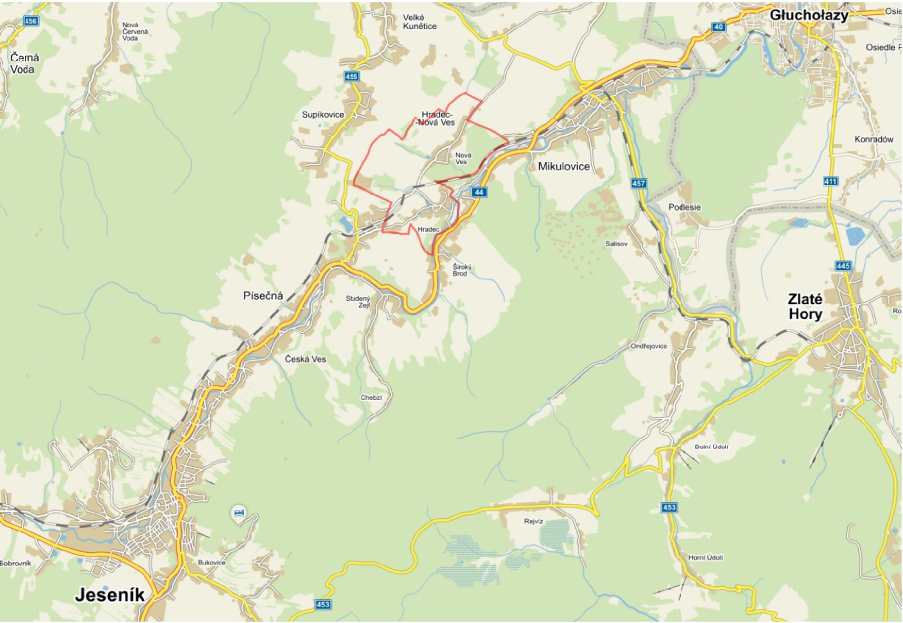

LEGENDA:

- LOKALITA STAVBY VODOVODU
- 658723 JESENÍK KATASTRÁLNÍ ÚZEMÍ
- > PŘÍJEZD NA STAVENÍŠTĚ

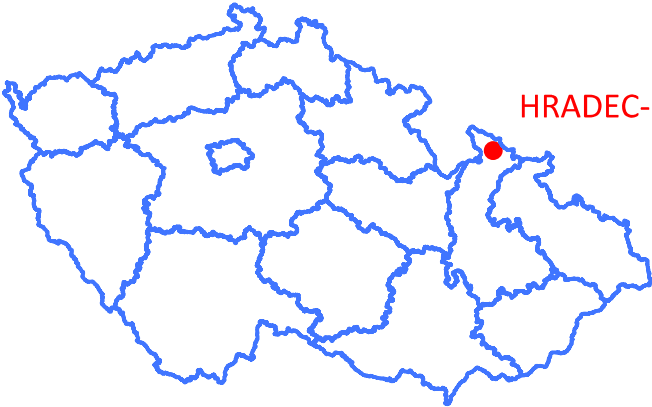

SOUŘADNICOVÝ SYSTÉM: JTSK
VÝŠKOVÝ SYSTÉM: BALT P.V.

ODPOVĚDNÝ PROJEKTANT		ZPRACOVAL	SPOLUPRACOVAL	J V S JESENICKÁ VODOHOSPODÁŘSKÁ SPOLEČNOST Tovární 202/3, 790 01 Jeseník / tel.: 584 411 520 IČ: 465 80 328 / DIČ: CZ46580328 / DS: wwgdsjx e-mail: jvs@voda-jvs.cz / www.voda-jvs.cz	
ING. ALOIS MAŽÁK		BC. DAVID GAJDOŠ	PETRA STAVIANISOVÁ		
INVESTOR		KATASTRÁLNÍ ÚZEMÍ			
OBEC HRADEC-NOVÁ VES		HRADEC U JESENÍKA			
AKCE				ZAKÁZKA	PRO-2017-013
PRODLOUŽENÍ VODOVODU A SPLAŠKOVÉ KANALIZACE PRO 2.ETAPU OBYTNÉ ZÓNY NA KOPANINÁCH, K.Ú.HRADEC U JES.				DATUM	KVĚTEN 2017
				FORMÁT VÝKRESU	420x297
				STAVEBNÍ DOKUMENTACE	DSP
				MĚŘÍTKO	1:5000
PŘÍLOHA				OZNAČENÍ PŘÍLOHY	C.1
SITUAČNÍ VÝKRES ŠIRŠÍCH VZTAHŮ				PARÉ	