


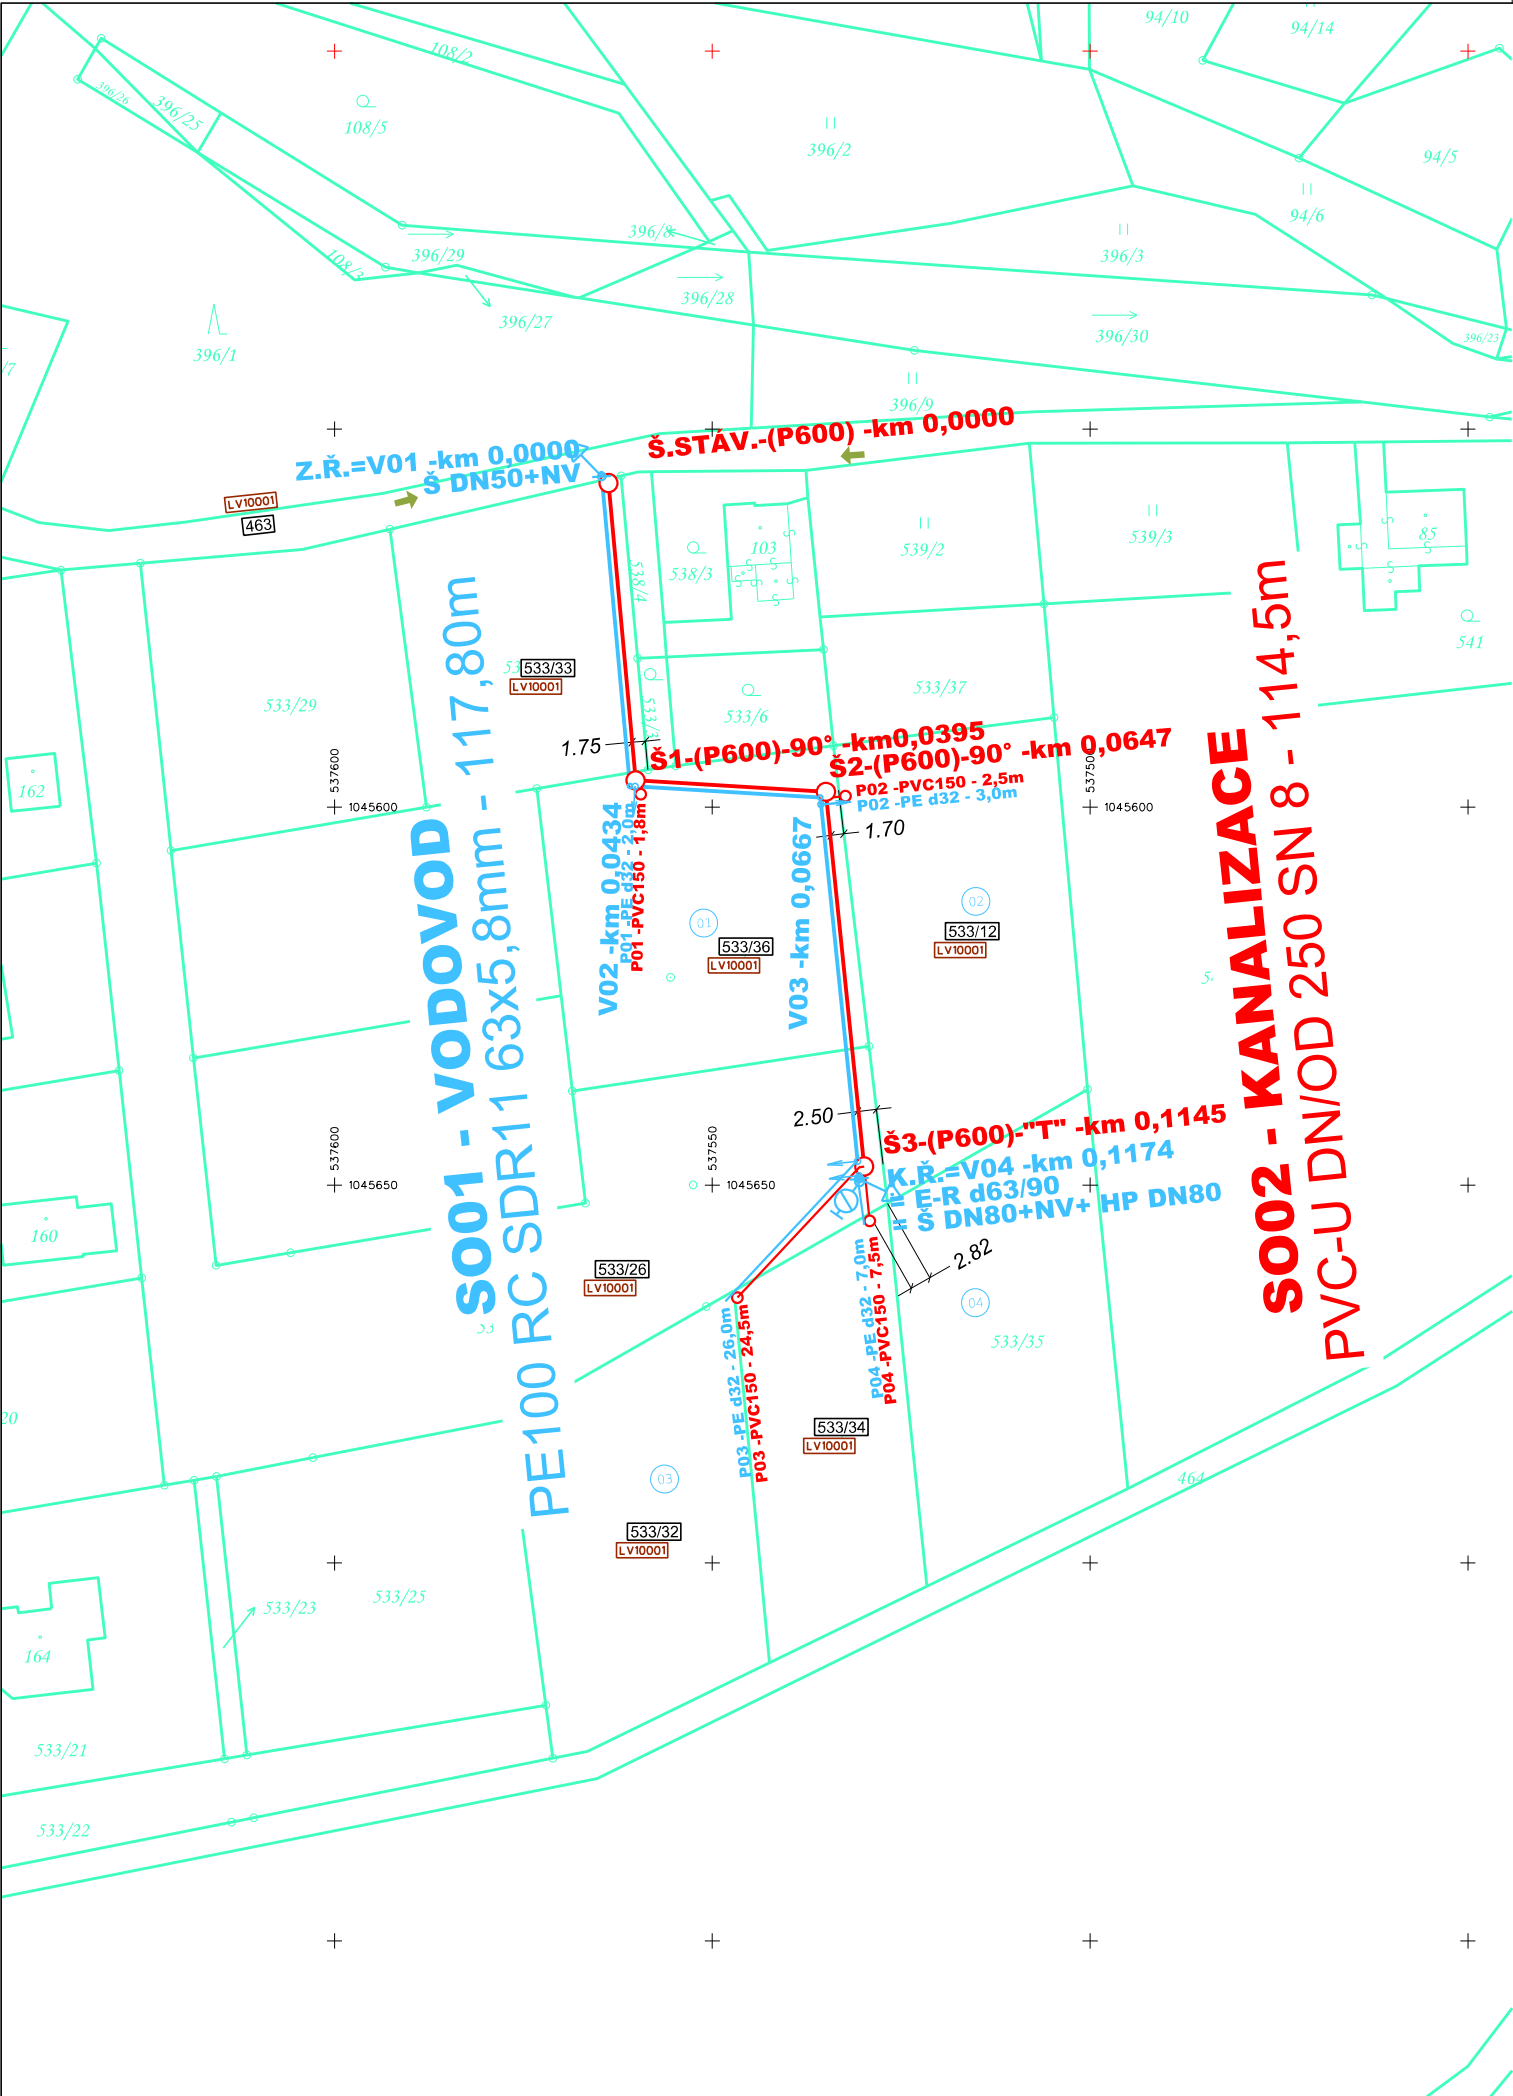

LEGENDA:

PVC-U
DN/OD 250

Š10-(P425) -km 0,0485

PE100 RC

V01 -km 0,0485

NAVRŽENÁ TRASA KANALIAZCE, KANALIZAČNÍ ŠACHTA

→

Jeseník

HRANICE PARCEL

VNITŘNÍ KRESBA

PARCELNÍ ČÍSLA

PARCELY DOTČENÉ STAVBOU

ČÍSLA LISTU VLASTNICTVÍ

1100

1320

LV_133

SEZNAM VLASTNÍKŮ DOTČENÝCH PARCEL

LV 10001 - Obec Hradec-Nová Ves, č. p. 12, 79084 Hradec-Nová Ves

SOUŘADNICOVÝ SYSTÉM: JTSK
VÝŠKOVÝ SYSTÉM: BALT P.V.

ODPOVĚDNÝ PROJEKTANT	ZPRACOVAL	SPOLUPRACOVAL	JVS JESENICKÁ VODOHOSPODÁŘSKÁ SPOLEČNOST Tovární 202/3, 790 01 Jeseník / tel.: 584 411 520 IČ: 465 80 328 / DIČ: CZ46580328 / DS: wwgdsjx e-mail: jvs@voda-jvs.cz / www.voda-jvs.cz			
ING. ALOIS MAZÁK	BC. DAVID GAJDOŠ	PETRA STAVIANISOVÁ				
INVESTOR	KATASTRÁLNÍ ÚZEMÍ					
OBEC HRADEC-NOVÁ VES	HRADEC U JESENÍKA		ZAKÁZKA	PRO-2017-013		
AKCE			DATUM	KVĚTEN 2017		
			FORMÁT VÝKRESU	420x297 mm		
			STAVEBNÍ DOKUMENTACE	DSP		
			MĚŘÍTKO	1:1000		
PŘÍLOHA			OZNAČENÍ PŘÍLOHY	C.4		
			PARÉ			
KATASTRÁLNÍ SITUAČNÍ VÝKRES						