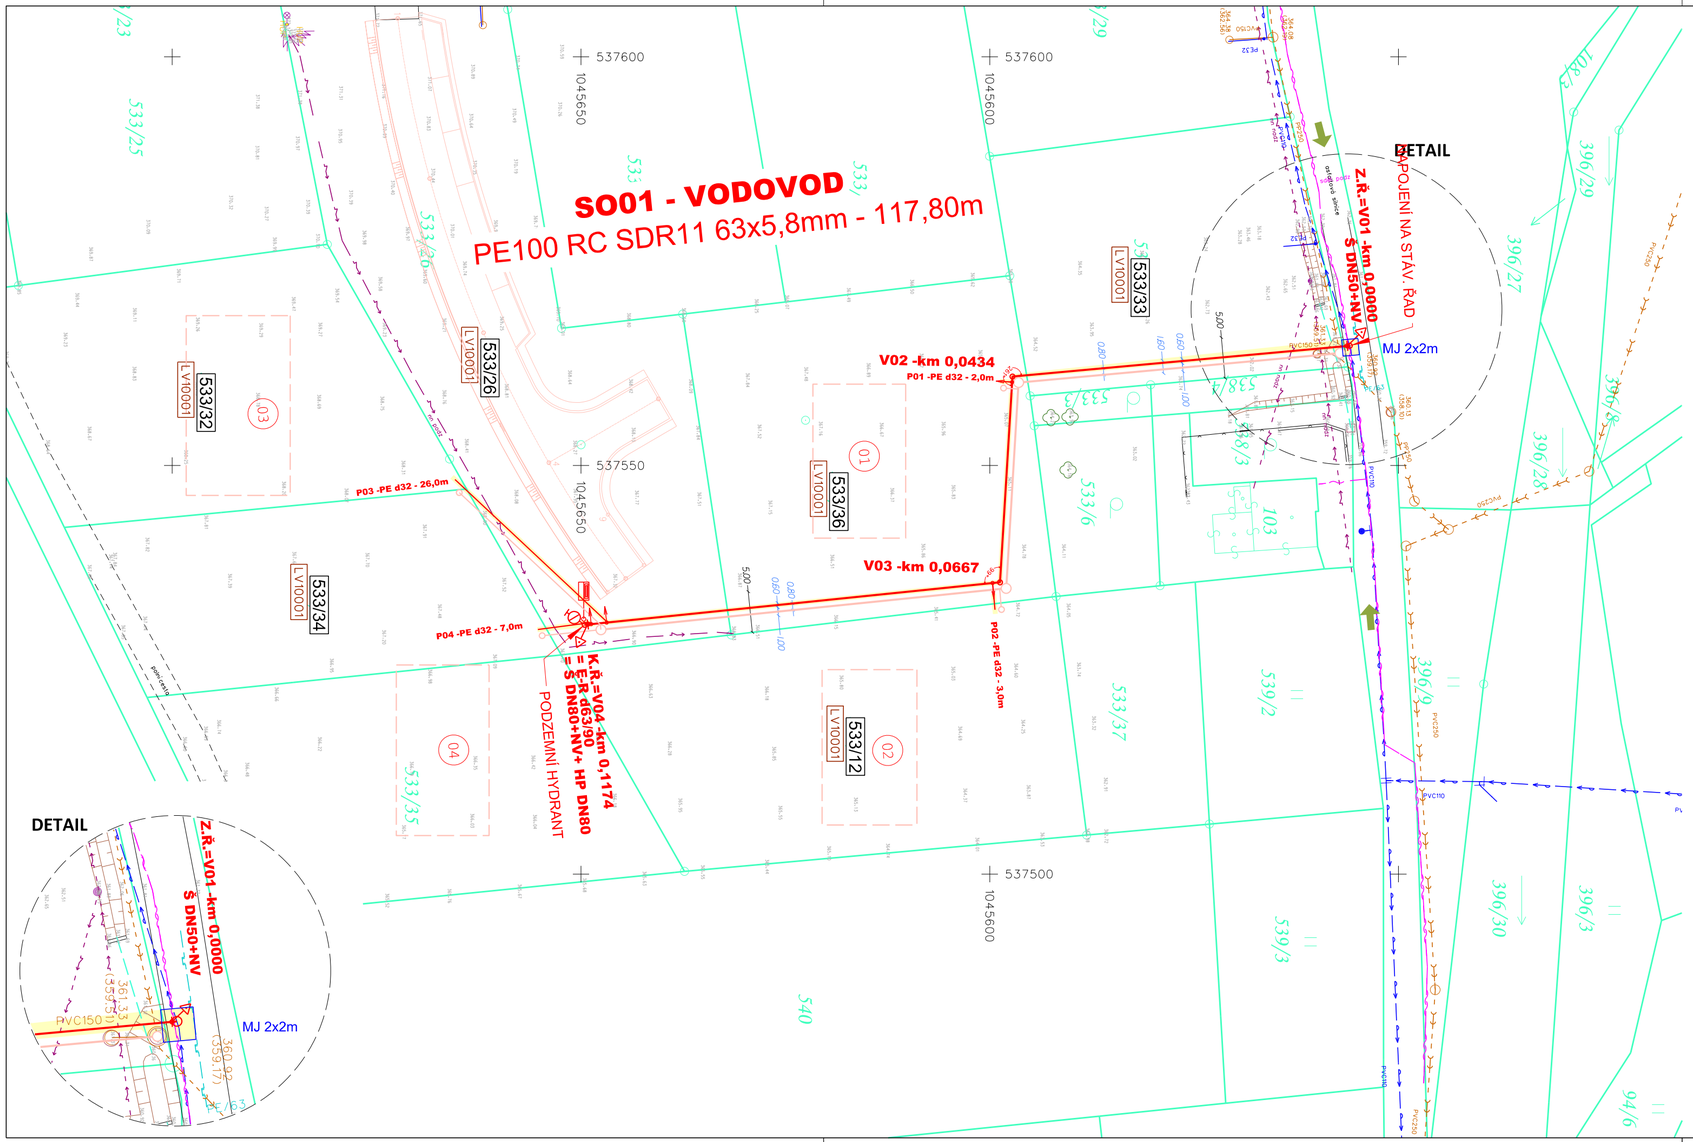

LEGENDA:

- TRASA VODOVODU
- CHRÁNIČKA (PODCHOD POD KOMUNIKACÍ, ŽELEZNICÍ, VODOTEČÍ A POD.)
- MÍSTO NAPOJENÍ / POŘAD.Č. DOMOVNÍ PŘÍPOJKY (PD DÚR)
- SEKČNÍ ŠOUPĚ, HYDRANT PODZEMNÍ SE ŠOUPĚTEM, HYDRANT NADZEMNÍ
- VÝVOD SIGNALIZAČNÍHO VODIČE (NAPOJOVACÍ VÝVOD), ORIENTAČNÍ SLOUPEK
- SEKČNÍ ŠOUPĚ / ZMĚNA DIMENZE
- KOPANÁ SONDA / MONTÁŽNÍ JÁMA
- OTEVŘENÝ VÝKOP
- SO02 - KANALIZACE
- PŘEDPOKLÁDANÉ MÍSTO VÝSTAVBY RD
- PROJEKT KOMUNIKACE
- VZDUŠNÉ VEDENÍ VN
- ZEMNÍ VEDENÍ VN
- VZDUŠNÉ VEDENÍ NN + VO
- ZEMNÍ VEDENÍ NN + VO
- VTL PLYNOVOD
- STL PLYNOVOD
- NTL PLYNOVOD
- SDĚLOVACÍ KABELY-CETIN
- SDĚLOVACÍ KABELY-KABEL.TELEVIZE
- SDĚLOVACÍ KABELY - WEB4SOFT
- VODOVOD
- STÁVAJÍCÍ JEDNOTNÁ KANALIZACE

HP DN80 Š DN80 HN80 NV Š DN100 KS / MJ

- Jeseník — NÁZEV KATASTRÁLNÍHO ÚZEMÍ
- HRANICE PARCEL
- VNITŘNÍ KRESBA
- 1100 — PARCELNÍ ČÍSLA
- 1320 — PARCELY DOTČENÉ STAVBOU
- LV_133 — ČÍSLA LISTU VLASTNICTVÍ
- POLOHOPIS A VÝŠKOPIS
- PŘÍJEZD NA STAVENIŠTĚ

UPOZORNĚNÍ:
ZAKRESLENÍ PODZEMNÍCH VEDENÍ INŽENÝRSKÝCH SÍTÍ JE POUZE ORIENTAČNÍ. PŘED ZAHÁJENÍM STAVEBNÍCH PRACÍ JE ZHOTOVITEL STAVBY POVINEN ZAJISTIT JEJICH PŘESNÉ VYTÝČENÍ A VYZNAČENÍ SKUTEČNÉ POLOHY SPRÁVCI JEDNOTLIVÝCH SÍTÍ. VÝKOPY V BLÍZKOSTI VEDENÍ MUSÍ BÝT PROVEDENY RUČNĚ.

POZNÁMKA:
PŘI SOUBĚHU A KŘÍŽENÍ PROJEKTOVANÉHO POTRUBÍ S OSTATNÍMI VEDENÍMI MUSÍ BÝT DODRŽENY POŽADAVKY ČSN 73 6005.

SOUŘADNICOVÝ SYSTÉM: JTSK
VÝŠKOVÝ SYSTÉM: BALT P.V.

ODPOVĚDNÝ PROJEKTANT	ZPRACOVAL	SPOLUPRACOVAL
ING. ALOIS MAZÁK	BC. DAVID GAJDOŠ	PETRA STAVIANISOVÁ
INVESTOR		KATASTRÁLNÍ ÚZEMÍ
OBEC HRADEC-NOVÁ VES		HRADEC U JESENÍKA

JESENICKÁ VODOHOSPODÁŘSKÁ SPOLEČNOST
Tovární 202/3, 790 01 Jeseník / tel.: 584 411 520
IČ: 465 80 328 / DIČ: CZ46580328 / DS: wwgdsjx
e-mail: jvs@voda-jvs.cz / www.voda-jvs.cz

AKCE

PRODLOUŽENÍ VODOVODU A SPLAŠKOVÉ KANALIZACE PRO 2.ETAPU OBYTNÉ ZÓNY NA KOPANINÁCH, K.Ú.HRADEC U JES.

PŘÍLOHA

SO 01 - VODOVOD

PODROBNÝ SITUAČNÍ VÝKRES

ZAKÁZKA	PRO-2017-013
DATUM	KVĚTEN 2017
FORMÁT VÝKRESU	630x297mm
STAVEBNÍ DOKUMENTACE	DSP
MĚŘÍTKO	1:500
OZNAČENÍ PŘÍLOHY	D.2b.1
PARÉ	