

KATASTRY
PARCELNÍ ČÍSLA
DRUH POVRCHU
VZDÁL. OBJEKTŮ A VRCHOL. BODŮ
OZNAČENÍ VRCHOLOVÝCH BODŮ

Hradec u Jeseníka							
463	533/33	533/36			533/26		
zeleň							
0.30	41.14	0.68	24.58	0.90	47.40	2.00	0.80
Z.Ř.=V01		V02		V03		K.Ř.=V04	

MĚŘITKA 1:500/100

SOUBĚH

KÓTA UPRAVENÉHO TERÉNU

HLOUBKA VÝKOPU

KÓTA VÝKOPU


HLOUBKA DNA POTRUBÍ

KÓTA DNA POTRUBÍ

KÓTA PŮVODNÍHO TERÉNU

SROVNÁVACÍ ROVINA

STANIČENÍ [km/m]
DN[mm]–MATERIÁL–DĚLKA[m]
SKLON[promile]–DĚLKA[m]
ULOŽENÍ

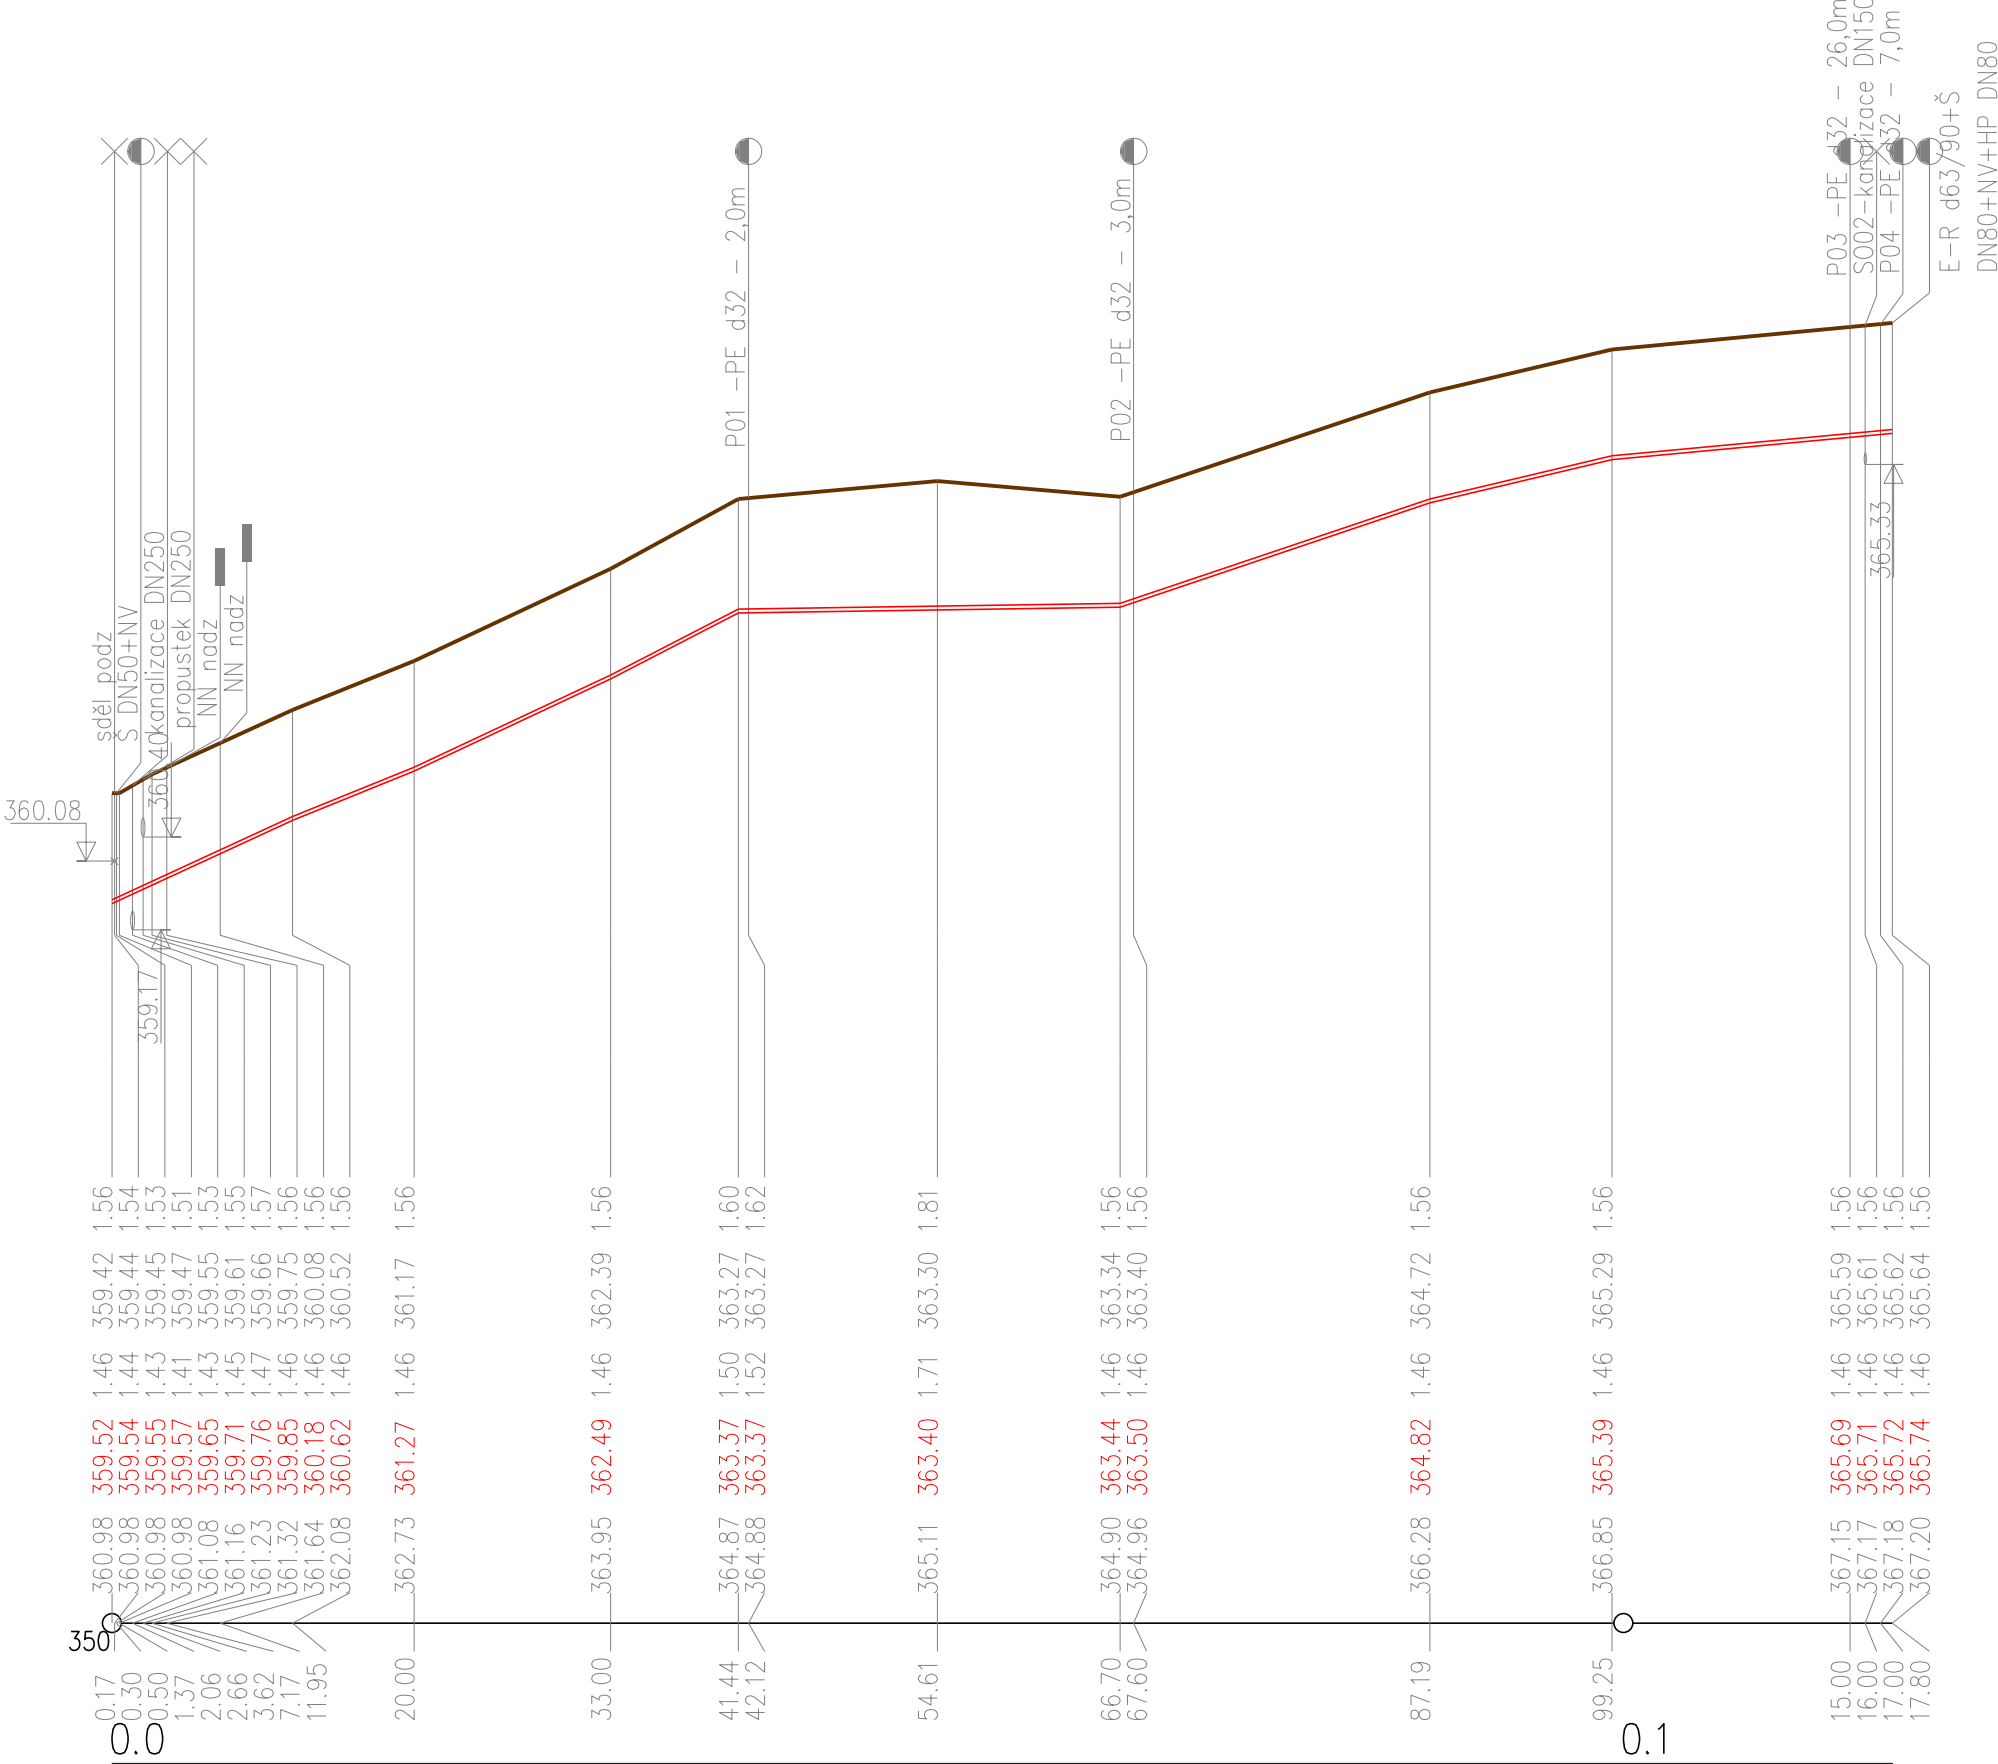

DN51–PE100 RC SDR11 63x5,8mm–118.80							
92.1–11.95	80.7–8.05	93.8–13.00	103.7–8.44	3.0–25.26	67.3–20.49	47.3–12.06	17.9–19.55
písek nebo štěrkopísek fr. 0–4 alt. prosátá zemina bez ostrohranných částic							

ODPOVĚDNÝ PROJEKTANT		ZPRACOVAL	SPOLUPRACOVAL	 JESENICKÁ VODOHOSPODÁŘSKÁ SPOLEČNOST Tovární 202/3, 790 01 Jeseník / tel.: 584 411 520 IČ: 465 80 328 / DIČ: CZ46580328 / DS: wwgdslx e-mail: jvs@voda-jvs.cz / www.voda-jvs.cz	
ING. ALOIS MAZÁK		BC. DAVID GAJDOŠ	PETRA STAVIANISOVÁ		
INVESTOR			KATASTRÁLNÍ ÚZEMÍ		
OBEC HRADEC-NOVÁ VES			HRADEC U JESENÍKA		
AKCE				ZAKÁZKA	PRO-2017-013
PRODLOUŽENÍ VODOVODU A SPLAŠKOVÉ KANALIZACE PRO 2.ETAPU OBYTNÉ ZÓNY NA KOPANINÁCH, K.Ú.HRADEC U JES.				DATUM	KVĚTEN 2017
				FORMÁT VÝKRESU	630x297 mm
				STAVEBNÍ DOKUMENTACE	DSP
				MĚŘITKO	1:500/100
PŘÍLOHA				OZNAČENÍ PŘÍLOHY	D.2b.2
SO 01 - VODOVOD				PARÉ	
PODÉLNÝ PROFIL					