




ŘEZ D-D

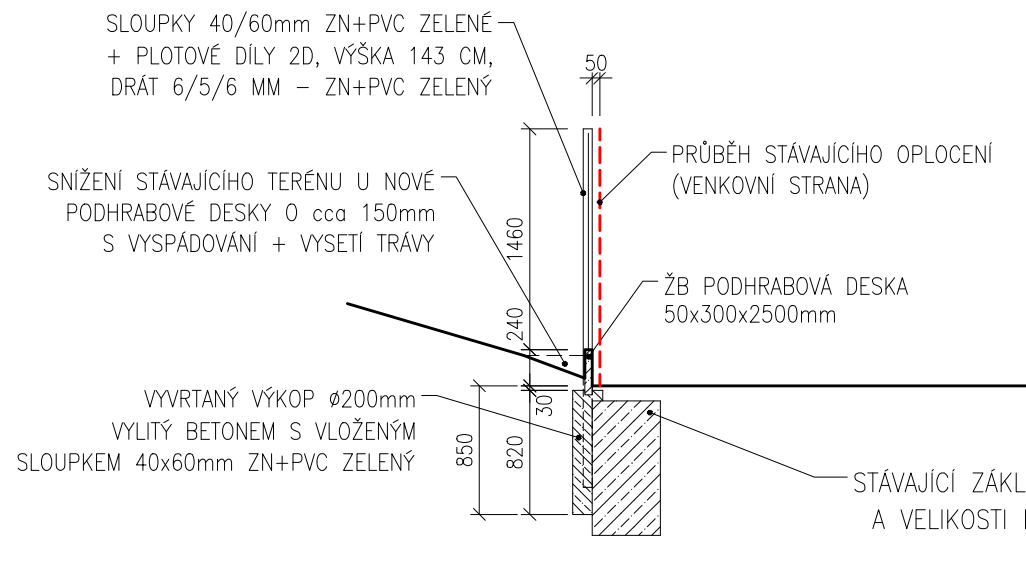

ŘEZ E-E

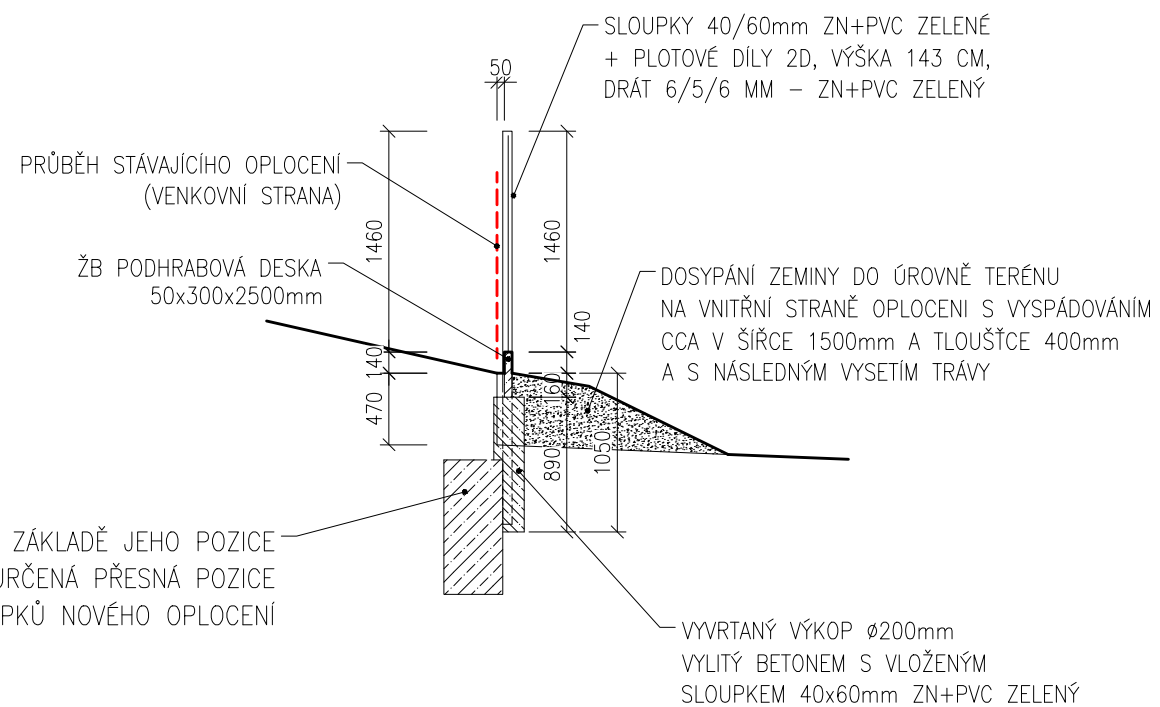

ŘEZ F-F

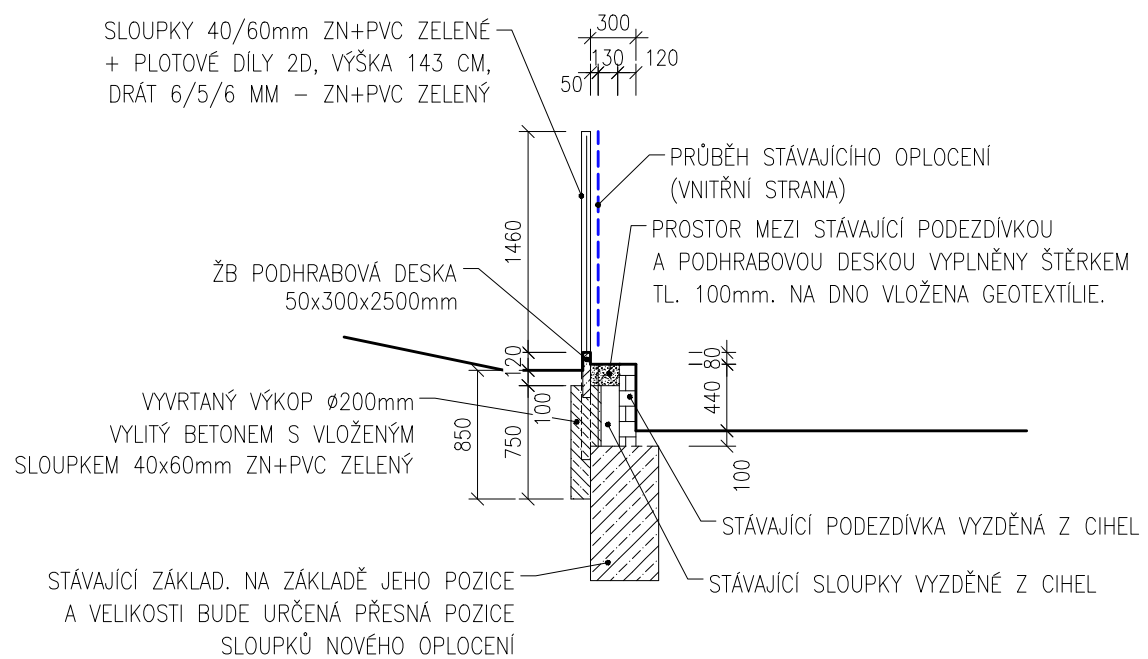

projektoval	kreslil	odp. projektant	ved. projektant	KASÍK – PROJKA s.r.o. J. Mukařovského 2301 397 01 Písek tel. 603 816 432 IČO: 28082664 DIČ: CZ28082664	
Ing. Petr Kasík	Ing. Petr Kasík	František Kasík	František Kasík		
SÚ: Písek		MěÚ: Písek			
investor: Základní škola Josefa Kajetána Tyla a Mateřská škola Písek, Tylova 2391, Tylova 2391, 39701 Písek, IČO:70890889					
Stavební úpravy oplocení u objektu 11.MŠ Na Ryšavce 241, Písek Objekt SO-01 Oplocení D.1.1. – Architektonicko stavební řešení				datum: 8/2022	
				formát: 2 x A4	
				účel: DPS	
				měřítko: 1 : 50	
				zak. číslo:	
obsah výkresu:				číslo paré:	č. výkresu:
ŘEZ D-D, E-E, F-F – NOVÝ STAV					D.1.1.10