
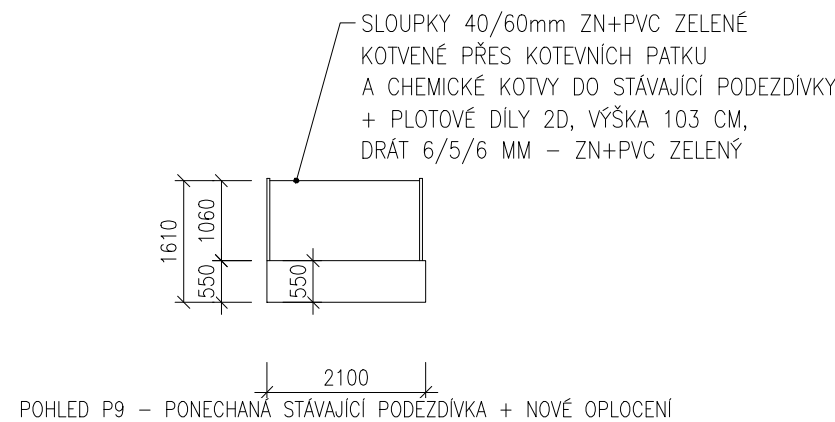
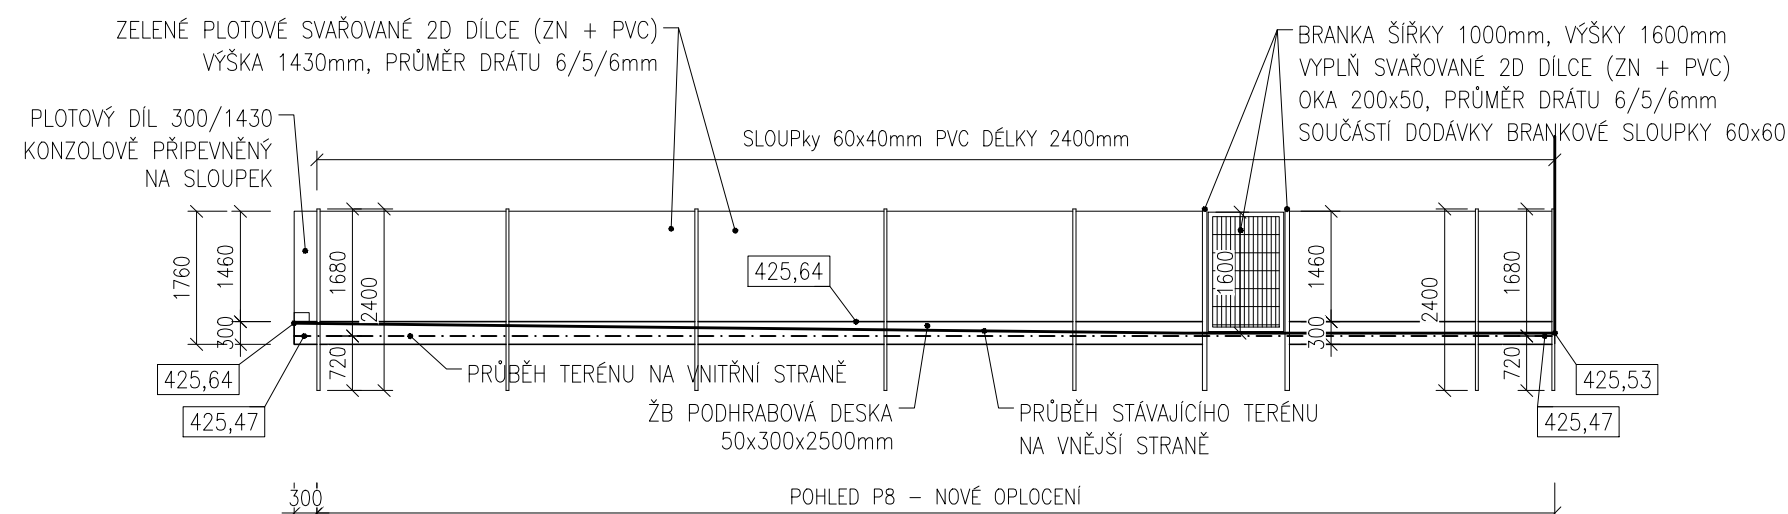


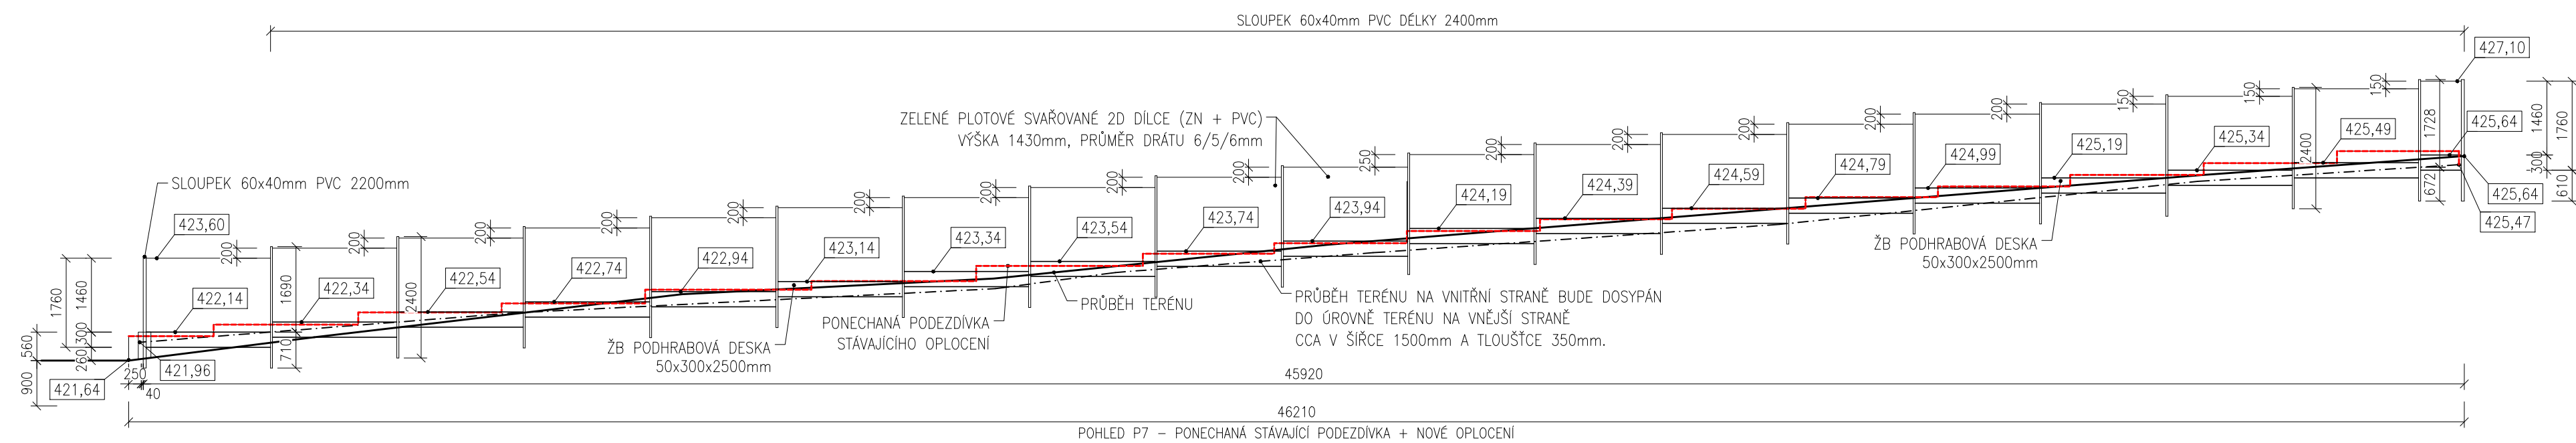

projektoval	kreslil	odp. projektant	ved. projektant	KASÍK – PROJKA s.r.o. J. Kaldovského 2301 397 01 Písek tel. 603 816 432 IČO: 28802664 o.č. CZ28802664
Ing. Petr Kasík	Ing. Petr Kasík	František Kasík	František Kasík	
SÚ: Písek		MěO: Písek		
investor: Základní škola Josefa Kajetána Tyla a Mateřská škola Písek, Tylova 2391, Tylova 2391, 39701 Písek, IČO:70890889				
Stavební úpravy oplocení u objektu 11.MŠ Na Ryšavce 241, Písek Objekt SO-01 Oplocení D.1.1. – Architektonicko stavební řešení				datum: 8/2022
				formát: 6 x A4
				účel: DPS
				měřítko: 1 : 100
				zak. číslo:
obsah výkresu:				číslo paré:
POHLED P7–P9 – NOVÝ STAV				č. výkresu:
				D.1.1.9