


Půdorys 2.NP - stávající stav

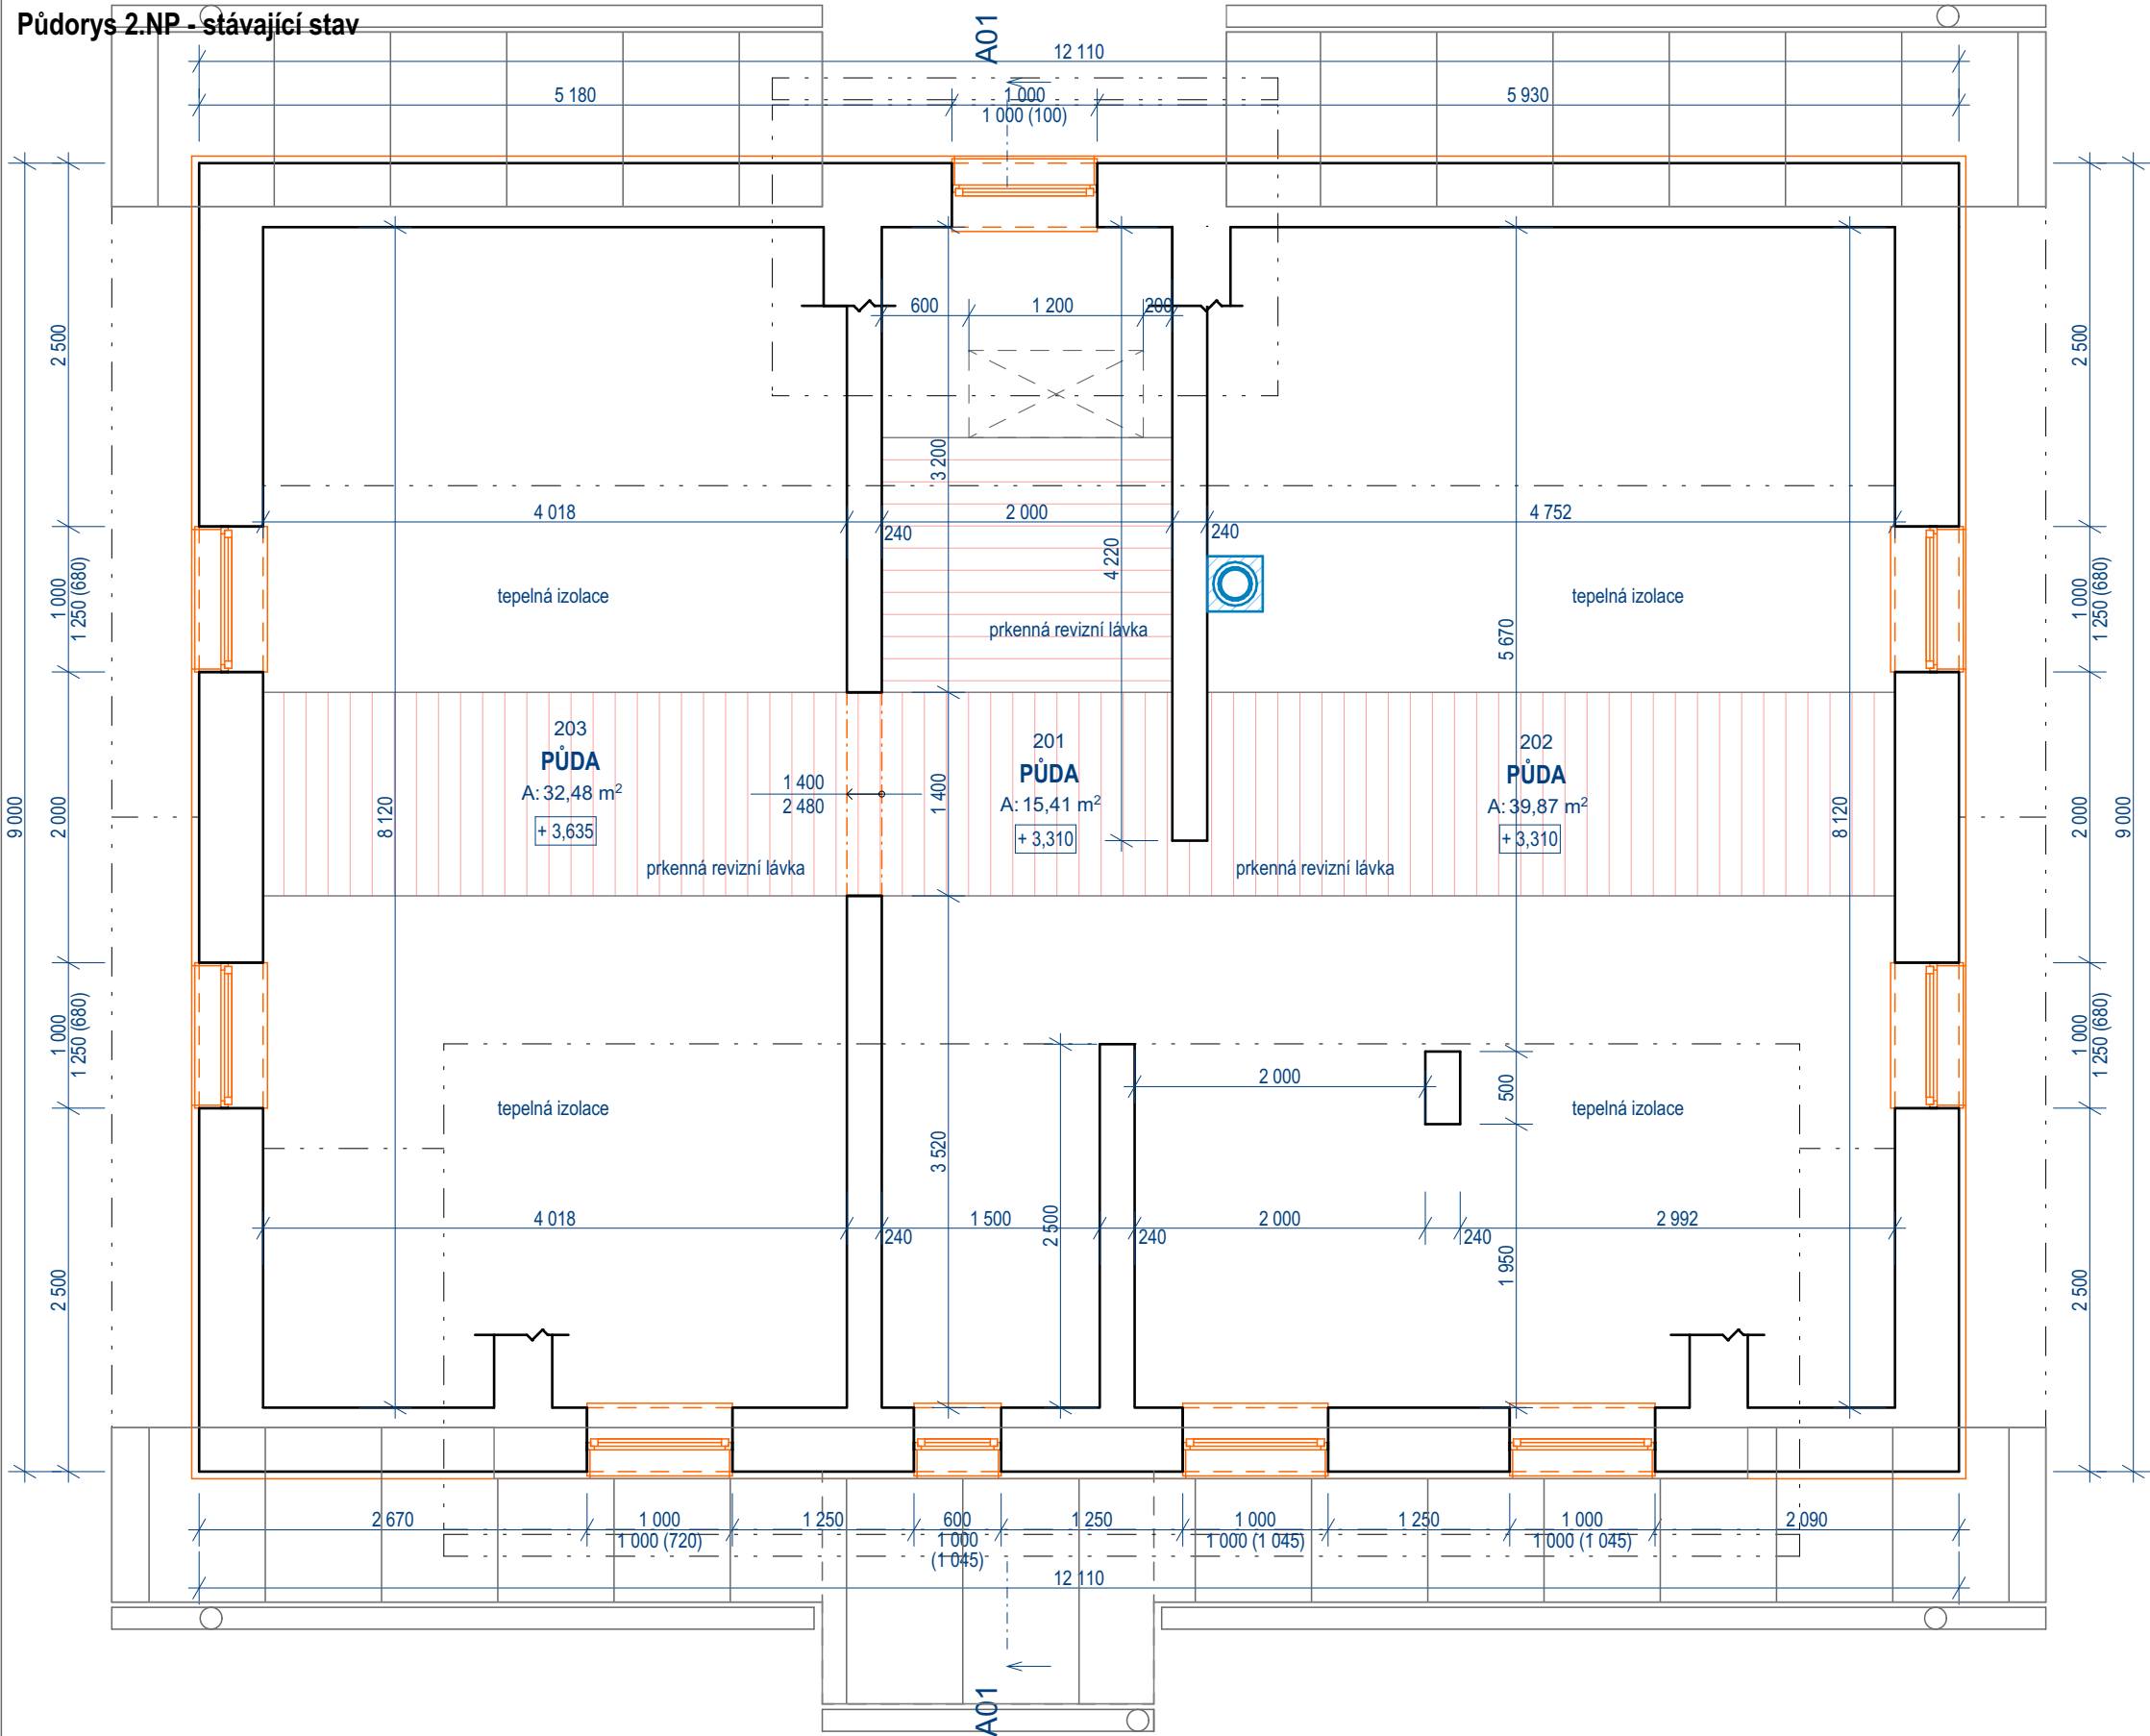

LEGENDA:

- STÁVAJÍCÍ ZDIVO
cihelné bloky POROTHERM
- prkenná revizní lávka

Tabulka místností 2.NP					
Č.	Název místnosti	Plocha (m2)	Podlaha	Stěny	Strop
201	PŮDA	15,41	Prkenná lávka, tepelná izolace	Omítka štuková, malba	Konstrukce krovu
202	PŮDA	39,87	Prkenná lávka, tepelná izolace	Omítka štuková, malba	Konstrukce krovu
203	PŮDA	32,48	Prkenná lávka, tepelná izolace	Omítka štuková, malba	Konstrukce krovu
		87,77 m²			

© 2024 MP technik

RAŽÍTKO:		ZPRACOVATEL DOKUMENTACE:	
		MPtechnik Francouzská č.p. 149, 345 62 Holýšov IČ 05360889, ID n8a2jvy www.mptechnik.cz	
ZODP. PROJEKTANT:		Martin Polák, ČKAIT: 0202087, Francouzská 149, 345 62 Holýšov	
KONTROLOVAL:		Martin Polák, ČKAIT: 0202087, Francouzská 149, 345 62 Holýšov	
VYPRACOVAL:		Václav Šperl Francouzská 149, 345 62 Holýšov	
KATASTRÁLNÍ ÚZEMÍ:		Filipova Huť [697851]	
POZEMEK PARC. Č.		poz. parc. č. st. 272	
INVESTOR:		Obec Modrava IČO: 00573418, Modrava č.p. 63, 341 92 Kašperské Hory	
NÁZEV DOKUMENTACE:			
VESTAVBA PODKROVÍ Modrava 35 - VZ ZZS PK Modrava (Modrava, parc. č. st. 272, k.ú. Filipova Huť)			
NÁZEV VÝKRESU:		Půdorys 2.NP - stávající stav	
FORMÁT:	DATUM:	STUPEŇ:	Č. PARÉ:
A3	6/2024	DPS	
MĚŘÍTKO:	Č. VÝKRESU:		
1:50		D.1.1.b.3	